
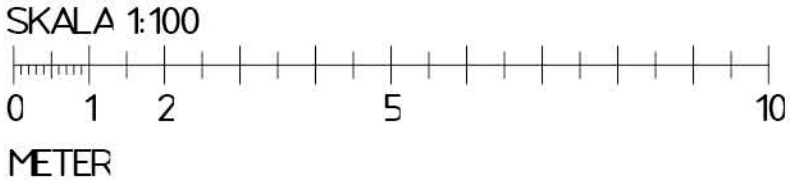


A – Förklaringar

Hus 1	
BTA	128,5m <sup>2</sup>
BRA Entréplan	112,3m <sup>2</sup>
BRA Plan 1	106,9m <sup>2</sup>
BRA Vind	57,2m <sup>2</sup>

Hus 2	
BTA	128,5m <sup>2</sup>
BRA Entréplan	112,3m <sup>2</sup>
BRA Plan 1	106,9m <sup>2</sup>
BRA Vind	57,2m <sup>2</sup>

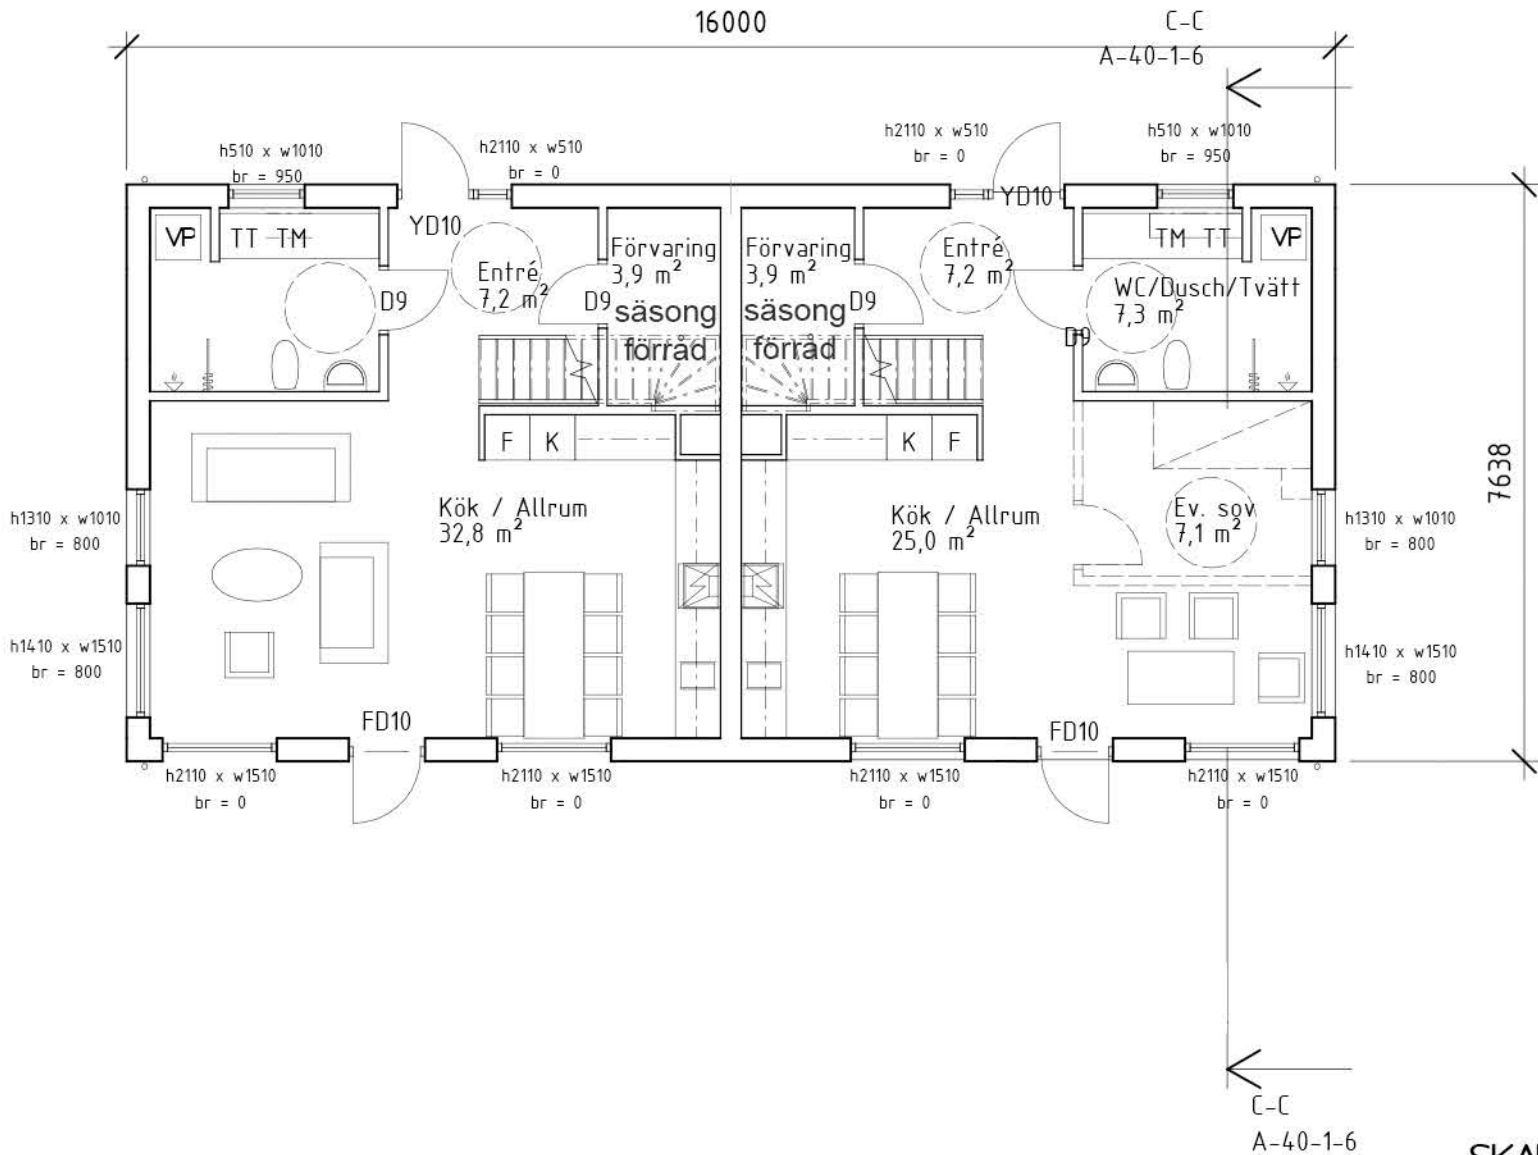

A Arkitekt i Motion tel. 070 979 65 90		BET	ÄNDRINGEN AVSER	DATUM	SIGN
		Bygglov			
		Holmger 12			
		Fastighetsbeteckning			
		Nybyggnad av 2 st parhus samt rivning av			
		enbostadhus			
		Entréplan			
UPPDRAGNR 9120210208-3	RITADIKONSTR AV D Johnson	HANDLÄGGARE			
DATUM 2024-10-08	ANSVARIG			SKALA As indicated	NUMMER A-40-1-1
				BET	