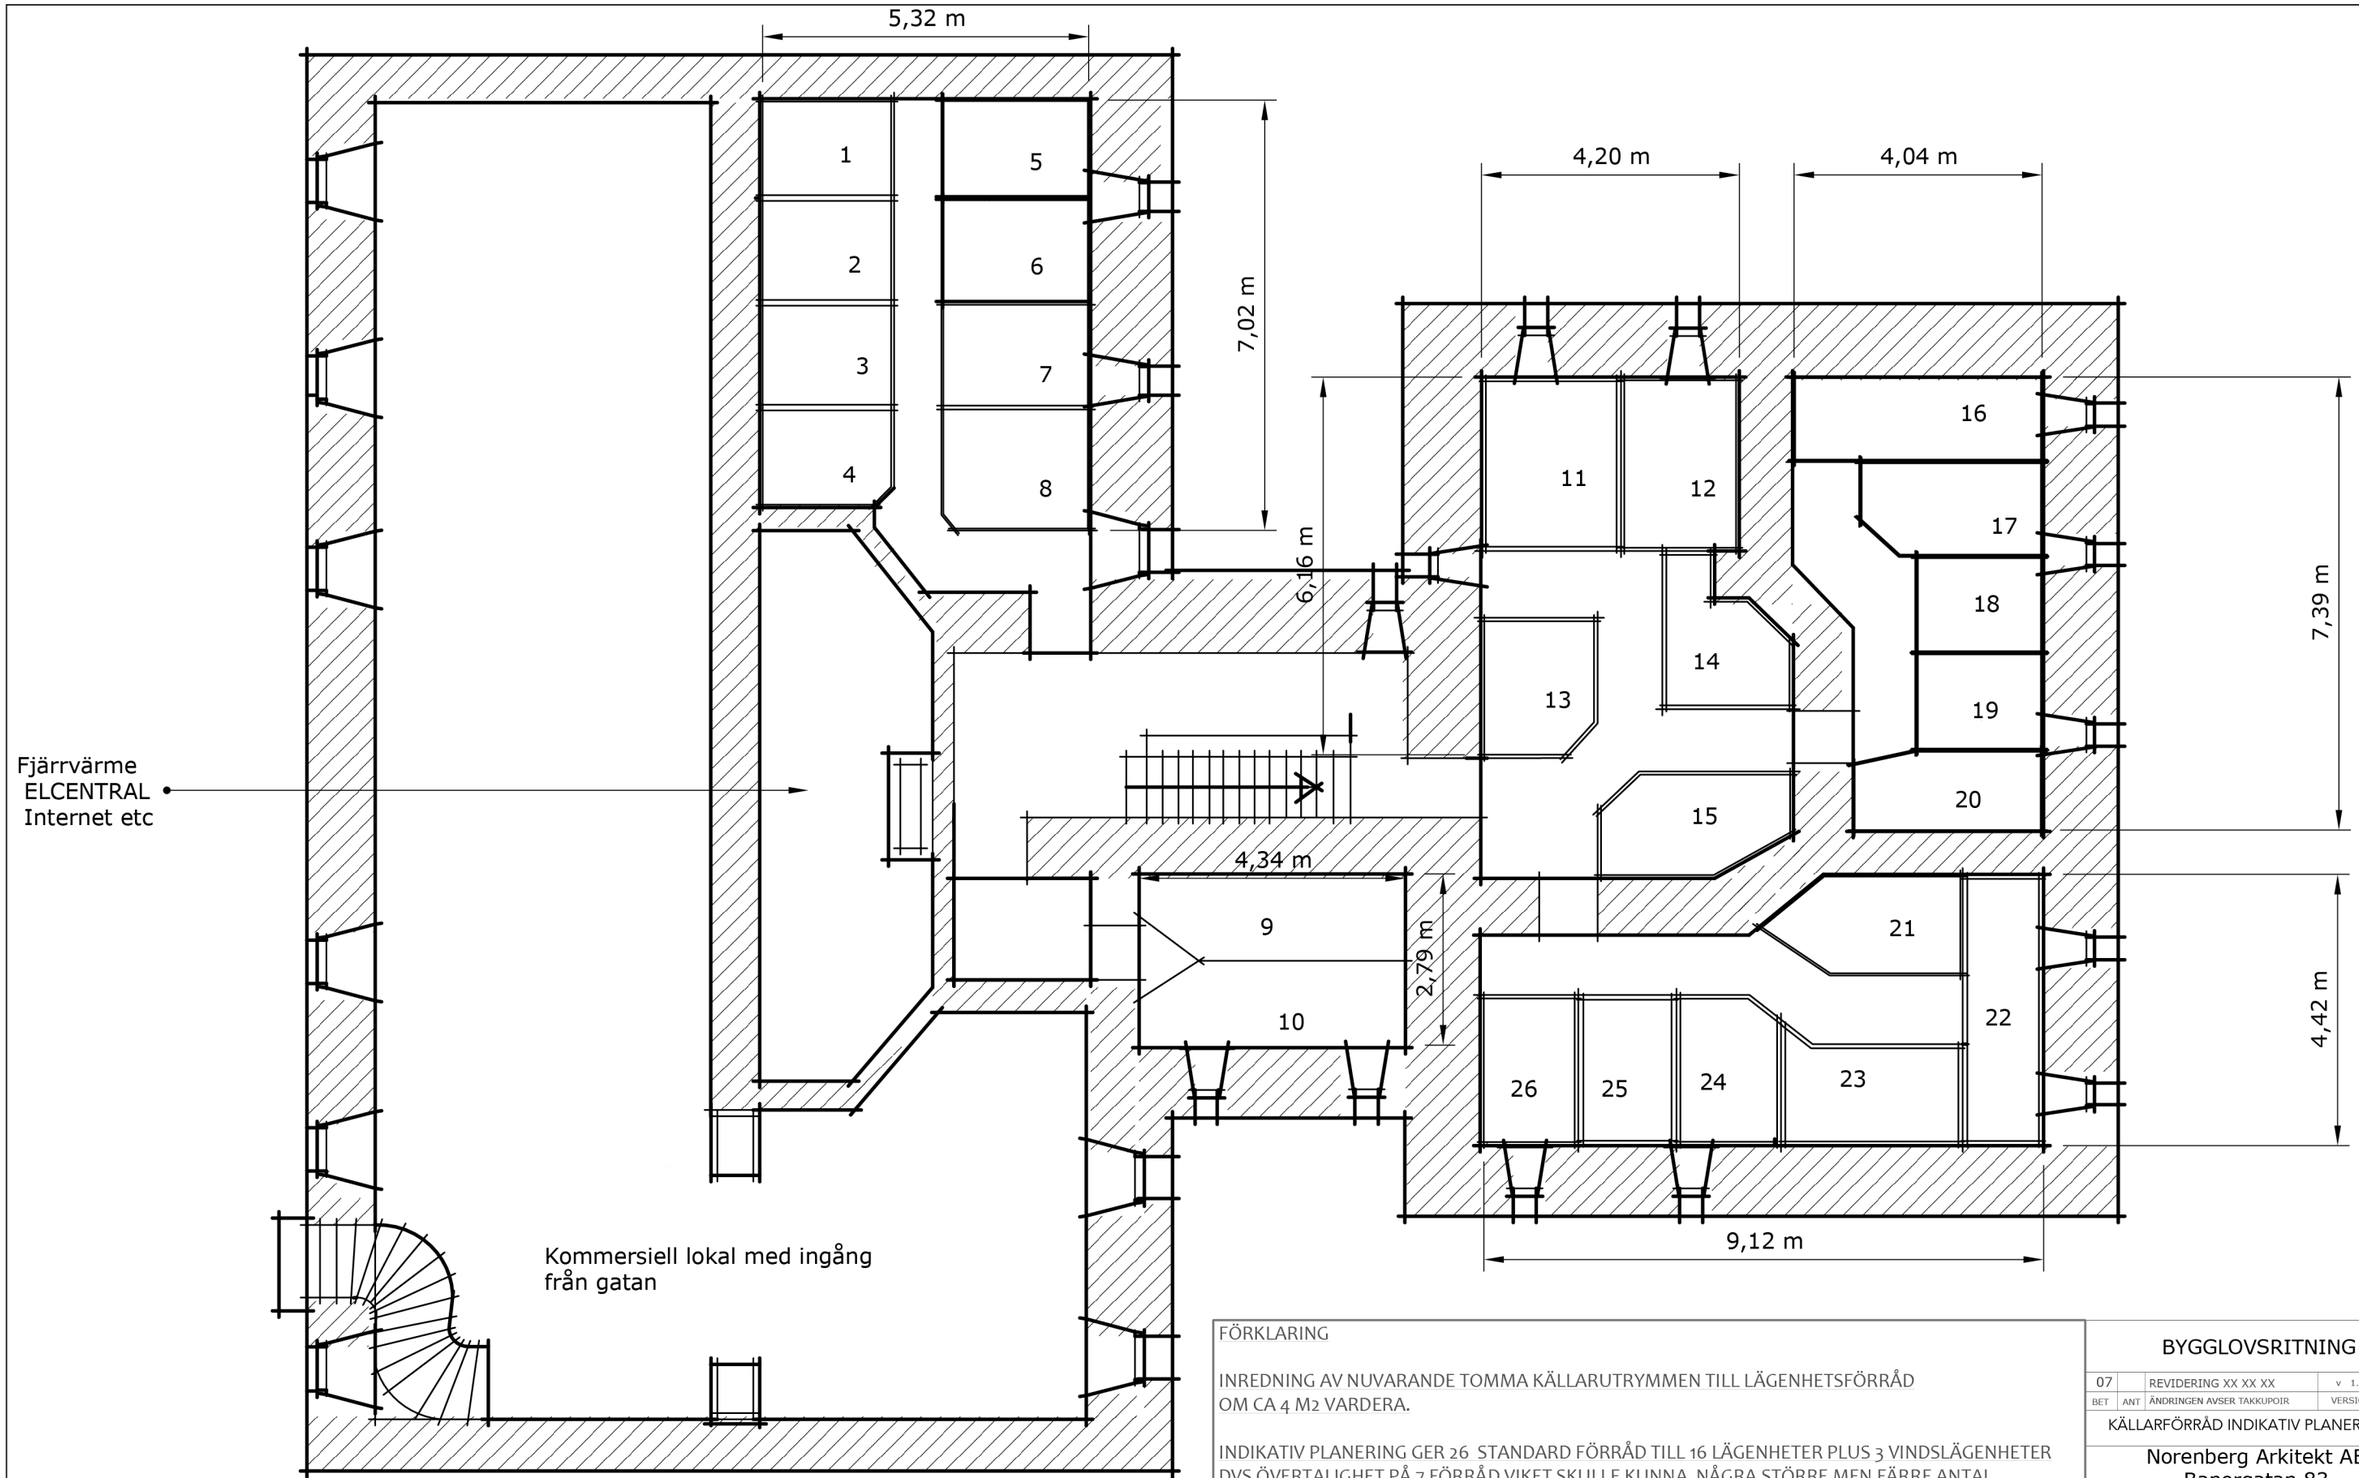

SKALA 1:100

0 1 2 5 10

METER

FÖRKLARING

INREDNING AV NUVARANDE TOMMA KÄLLARUTRYMMEN TILL LÄGENHETSFÖRRÅD
OM CA 4 M2 VARDERA.

INDIKATIV PLANERING GER 26 STANDARD FÖRRÅD TILL 16 LÄGENHETER PLUS 3 VINDSLÄGENHETER
DVS ÖVERTALIGHET PÅ 7 FÖRRÅD VIKET SKULLE KUNNA NÅGRA STÖRRE MEN FÄRRE ANTAL,
EXEMPELEVIS FÖRRÅDEN 18/19 9/10 23/24 SAMT 25/26 KAN SLÅS IHOP

BYGGLOVSRITNING

07		REVIDERING XX XX XX	v 1.0	CDN
BET	ANT	ÄNDRINGEN AVSER TAKKUPOIR	VERSION	SIGN

KÄLLARFÖRRÅD INDIKATIV PLANERING

Norenberg Arkitekt AB
Banergatan 83
11553 Stockholm

UPPDRAG NR	RITAD AV	HANDLÄGGARE
2024-07-15	CD Norenberg	
DATUM	ANSVARIG	
2025-02-13	TBD	

KV Pagen 5
SCHEELEGATAN 26
Byggherre BRF HÄROLDEN 15

SKALA	NUMMER	BET
1:1	A-2402-0091	A

Inkom till Stockholms stadsbyggnadskontor - 2025-02-14, Dnr 2024-13042