



STADSBYGGNADSKONTORET Dnr 2023-02693-412

NYBYGGNADSKARTA DEL AV KUNGSHOLMEN 2:8

Fastighetsinformation

Berörd del av fastigheten överensstämmer med detaljplan.

Planinformation

Detaljplan: akt 0180K-P2011-17670,
lagakraftsdatum: 2021-07-22

Stockholm Vatten och Avfall AB

Vatten- och avloppsledningar har förts in på kartan av
Stockholm Vatten och Avfall AB.
Uppgifter och bestämmelser om fastighetens anpassning till
angränsande gata eller annan mark samt om servisanslutningar
till stadens vatten- och avlopps nät anges i VA-beskrivningen till kartan.

För Stockholm Vatten och Avfall AB:

Ritad **230222 BR** Kontroll **WG**

Nybyggnadskartan ligger till grund för bygglovsansökan
för nybyggnation samt för större tillbyggnader.

Nybyggnadskartan ska användas som underlag för
situationsplan och den får inte ändras eller beskäras.


Giltighetstid är 1 år.

Upprättad 2023-03-01 av M.E.

Fältmätning utförd 2023-03-01 av I.J.

Koordinatsystem
Plan: Sweref99 18 00
Höjd: RH2000

Kontakt
Tel. 08-508 27196
E-post: nybyggnadskartor@stockholm.se

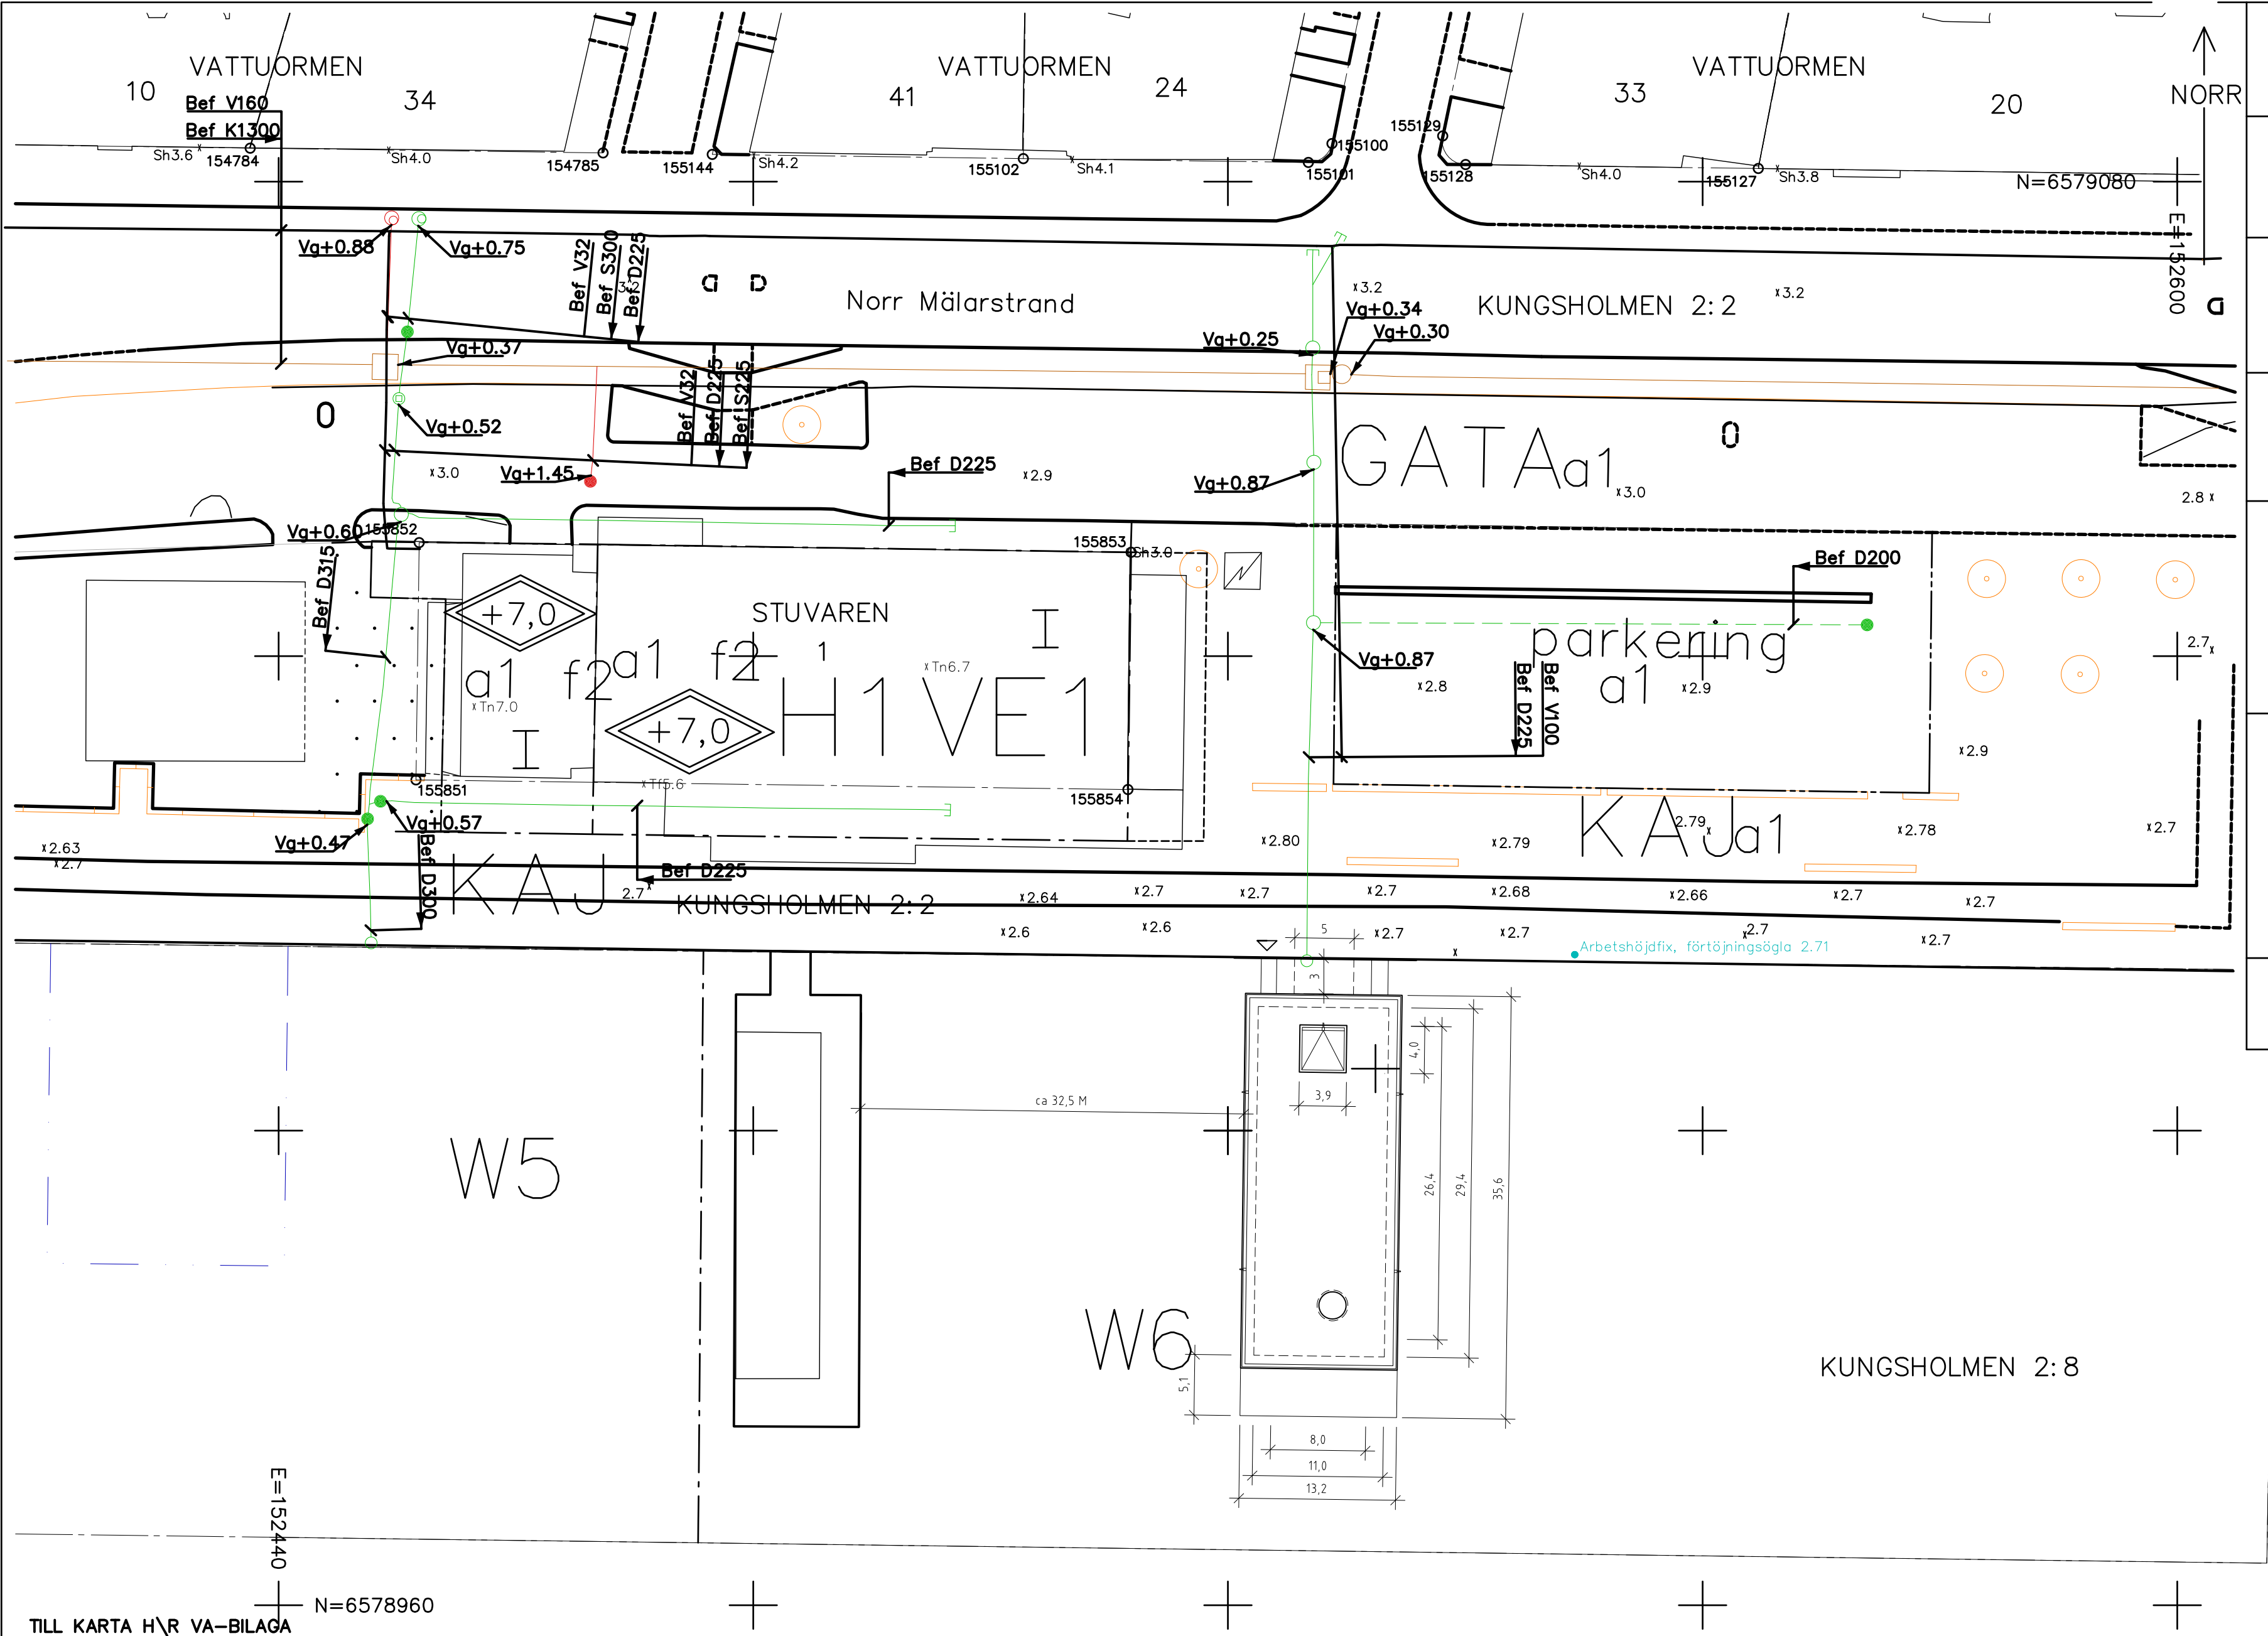

TILL KARTA H\R VA-BILAGA

N=6578960

0 10 20 30 40m

Skala 1: 400, utskriftsformat A2

PLANBESTÄMMELSER: Se medföljande detaljplan och skriftliga bestämmelser!

TECKENFÖRKLARING	-----	Kvarterstraktsgräns (fastighetsgräns)
	-----	Fastighetsområdesgräns (fastighetsgräns)
2, 1:2	-----	Allmän plats-gräns
ga: 1	-----	Fastighetsbeteckning (med kvartersnamn / stadsdelsnamn)
	-----	Servitutsområde / Ledningsrättsområde
	-----	Gemensamhetsanläggning
	-----	Byggnad - Altan / Skärmtak
	-----	Väg / gångbanekant
	-----	Trappa
	-----	Mur
	-----	Stödmur
	-----	Staket
	-----	Nivåkurvor
	-----	Markhöjd
	-----	Sockelhöjd
	-----	Takfotshöjd
	-----	Taknockshöjd
	-----	Träd