



USKP01

UTVÄNDIGT SKJUTPARTI TRÄ
PLACERING LÅNGS MED LÅNGSIDA
ANTAL 14

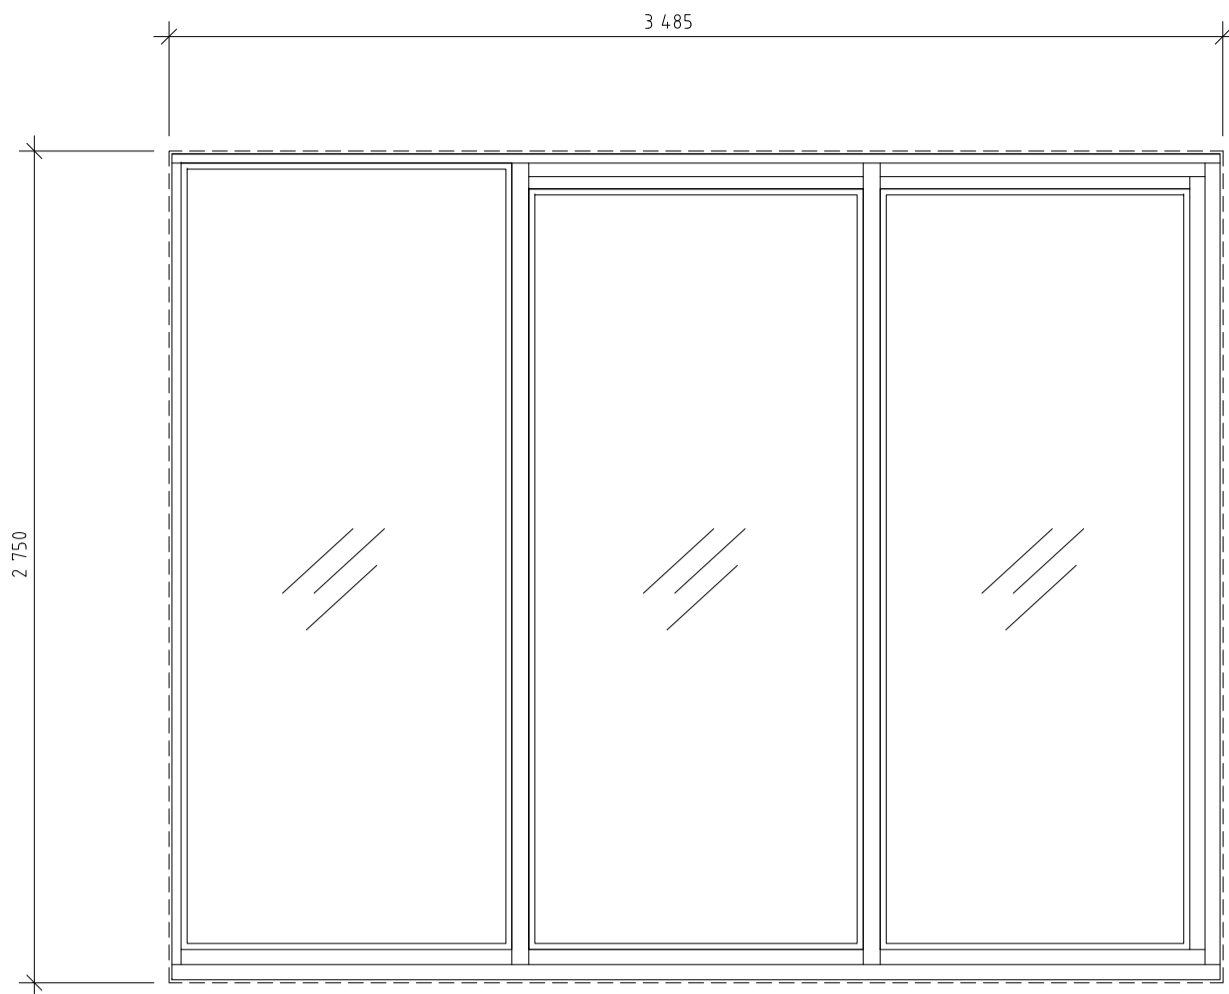


USKP02

UTVÄNDIGT SKJUTPARTI TRÄ
PLACERING LÅNGS MED KORTSIDA MOT VATTNET
ANTAL 2

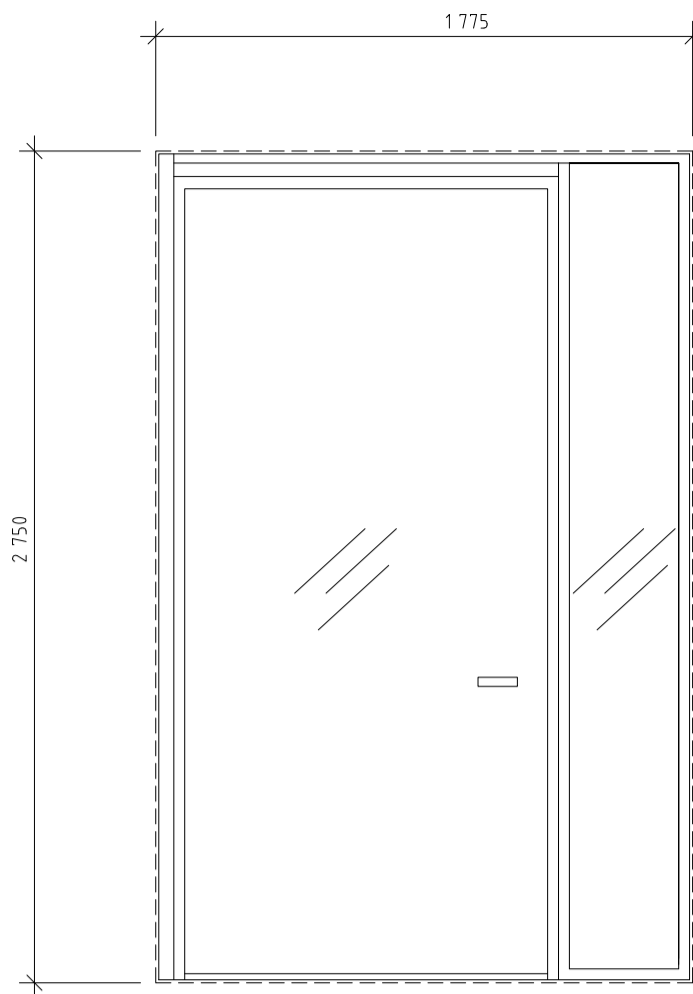

UGP01

UTVÄNDIGT GLASPARTI MED SLAGDÖRR TRÄ
PLACERING LÅNGS MED KORTSIDA MOT LAND
ANTAL 1

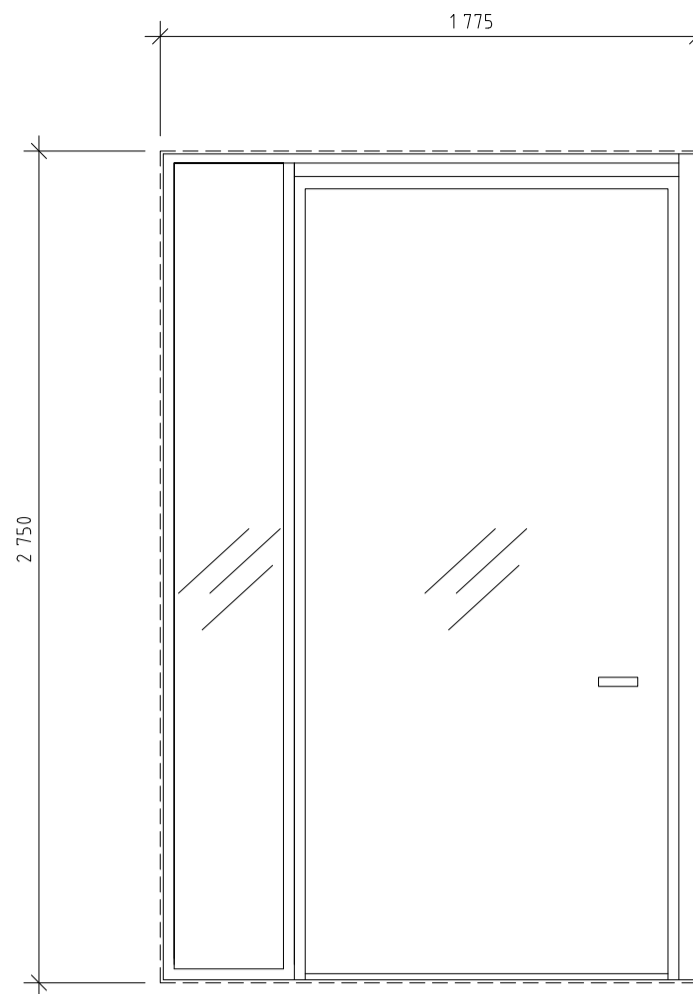

UGP02

UTVÄNDIGT GLASPARTI MED SLAGDÖRR TRÄ
PLACERING LÅNGS MED KORTSIDA MOT LAND
ANTAL 1

FÖRKLARINGAR

Alla mått anges i millimeter där ej annat anges.

FÖRESKRIFTER

Alla mått kontrolleras på plats av entreprenör före tillverkning. För felaktigheter i tillhandahållna ritningsunderlag ansvaras ej.

Alla mått anges som hålmått.

Utvändigt skjutparti i trä. Träslag och ytbehandling lika fasad. Leverantör enl. senare besked.

A	ENL. ÄNDRINGS PM A02	EL	2024-10-08
BET	ÄNDRINGEN AVSER	SIGN	DATUM

BYGGLOVSHANDLING

NORR MÄLARSTRAND
STUVAREN 1

OLSSON LYCKEFORS ARKITEKTUR AB

TEL: 031-203062

K

E

V

B

UPPDRAG NR
2495

RITAD/KONSTR AV
KPN

HANDLAGGARE
KPN

DATUM
2023.07.07

ANSVARIG
VS

STUVAREN 1, STOCKHOLM
NYBYGGNATION RESTAURANG

FÖNSTERUPPSTÄLLNING

SKALA
A1= 1:25
A3= 1:50

NUMMER
A-06

BET
A