
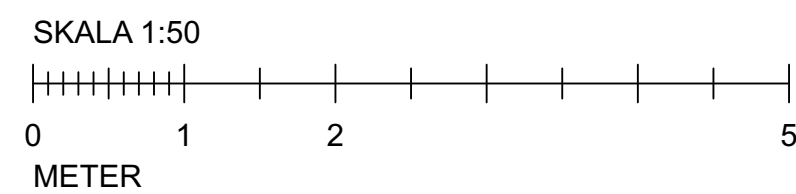


Inkom till Stockholms stadsbyggnadskontor - 2024-07-08, Dnr 2024-19894
Till: Stockholms stadsbyggnadskontoret, Besök, Lönestull - Arkiv - 2025-02-20, Handl. Bleva Om

SÖDERGRUPPEN arkitektkontor ab 2024-06-26 icarus veranda_AC25_240502.pln

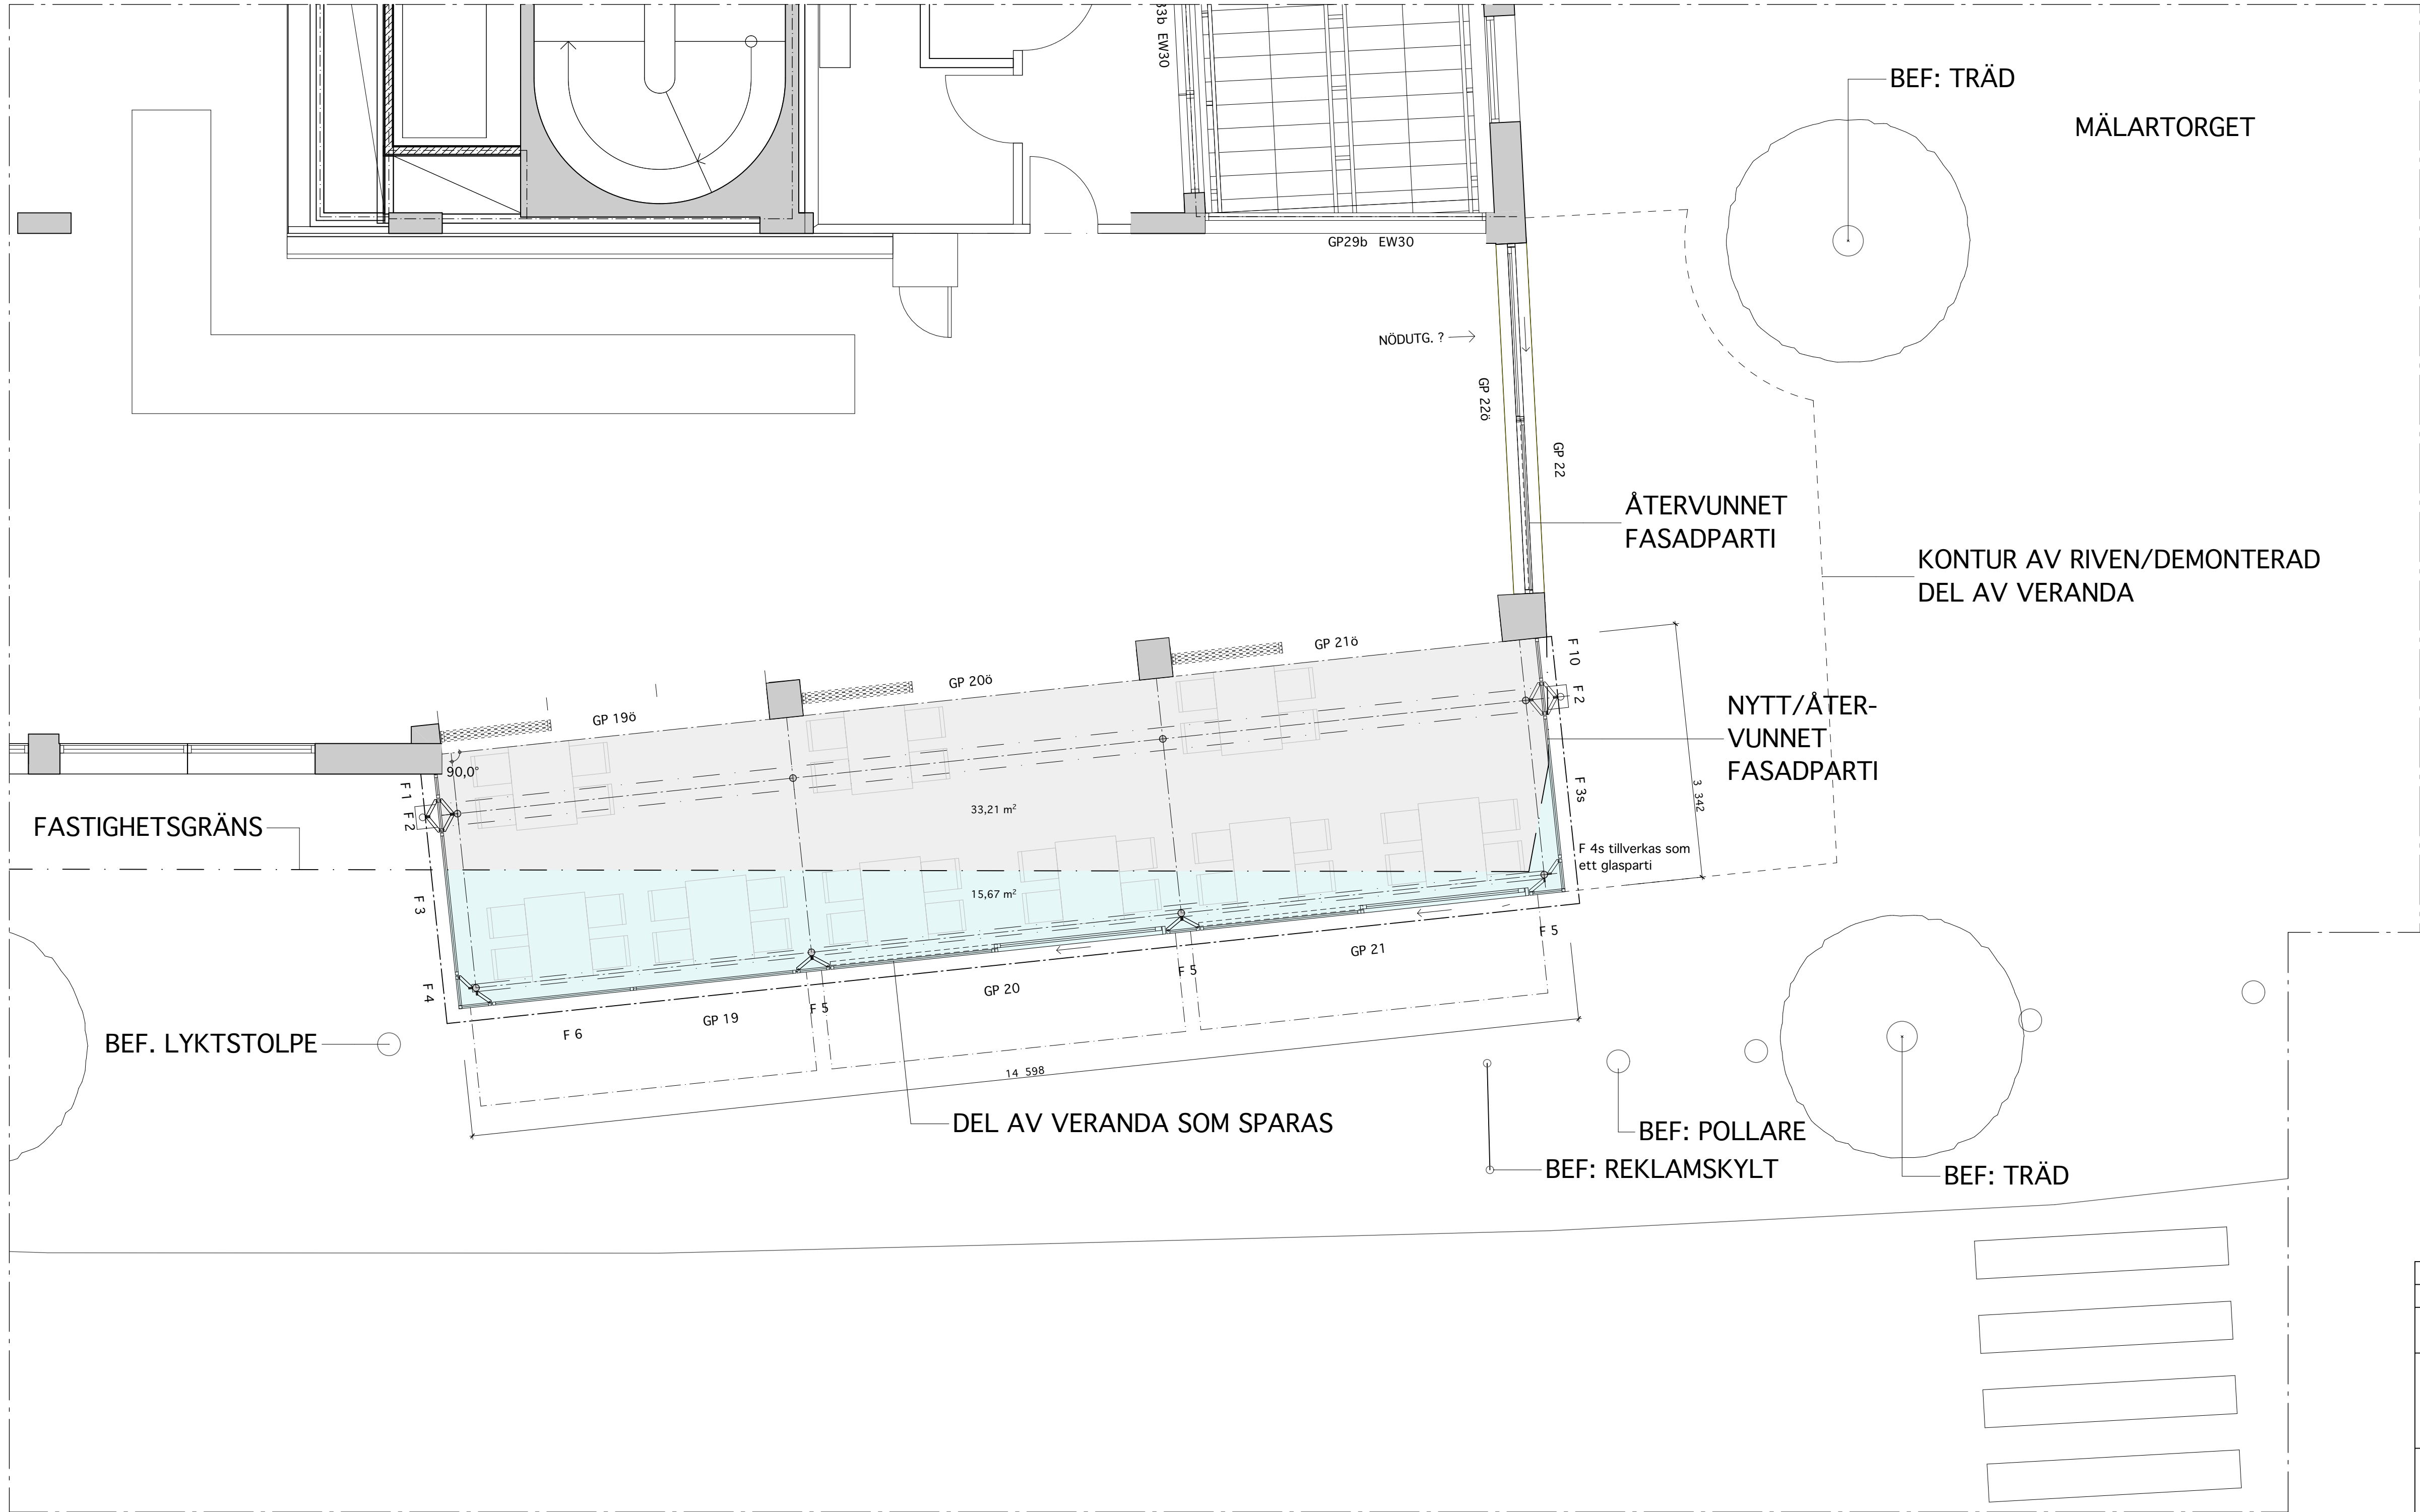

BET	ANT	ÄNDRINGEN AVSER	DATUM	SIGN
BYGGLOVHANDLING				
GLR GAMLA STAN AB				
Södergruppen arkitekter		Blekingegatan 24, 118 56 Stockholm www.sodergruppen.se 08 442 17 00		
UPPDRAG NR	202313	RITAD / KONSTR AV	SG/CK	HANDLAGGARE
DATUM	2024-06-26	ANSVARIG	Staffan Gezellius	SG
Kv. ICARUS 8 GAMLA STAN, STOCKHOLM OMBYGGNAD AV VERANDA				
GATUPLAN				
SKALA	1:50 A1 1:100 A3	NUMMER	A305:01	
				BET