





FÖRKLARINGAR

ALLA MÅTT ANGES I MILLIMETER
HÖJDSYSTEM: RH2000


BYGGLOV AVSER FASADÄNDRINGAR OCH ÄNDRAD
PLANLÖSNING AV HUS 3F, KV GLASBRUKET 3

-  HUS 3F, KV GLASBRUKET 3
-  OMRÅDE FÖR BYGGLOVSANSÖKAN
-  D1, NY ENTRÉ
-  D3, BEF. ENTRÉ

FÖRESKRIFTER

HÄNVISNINGAR

MATERIAL- OCH KULÖRBESKRIVNING
FÖR PLAN, SEKTION FASAD SE RITNING A-40-1-001

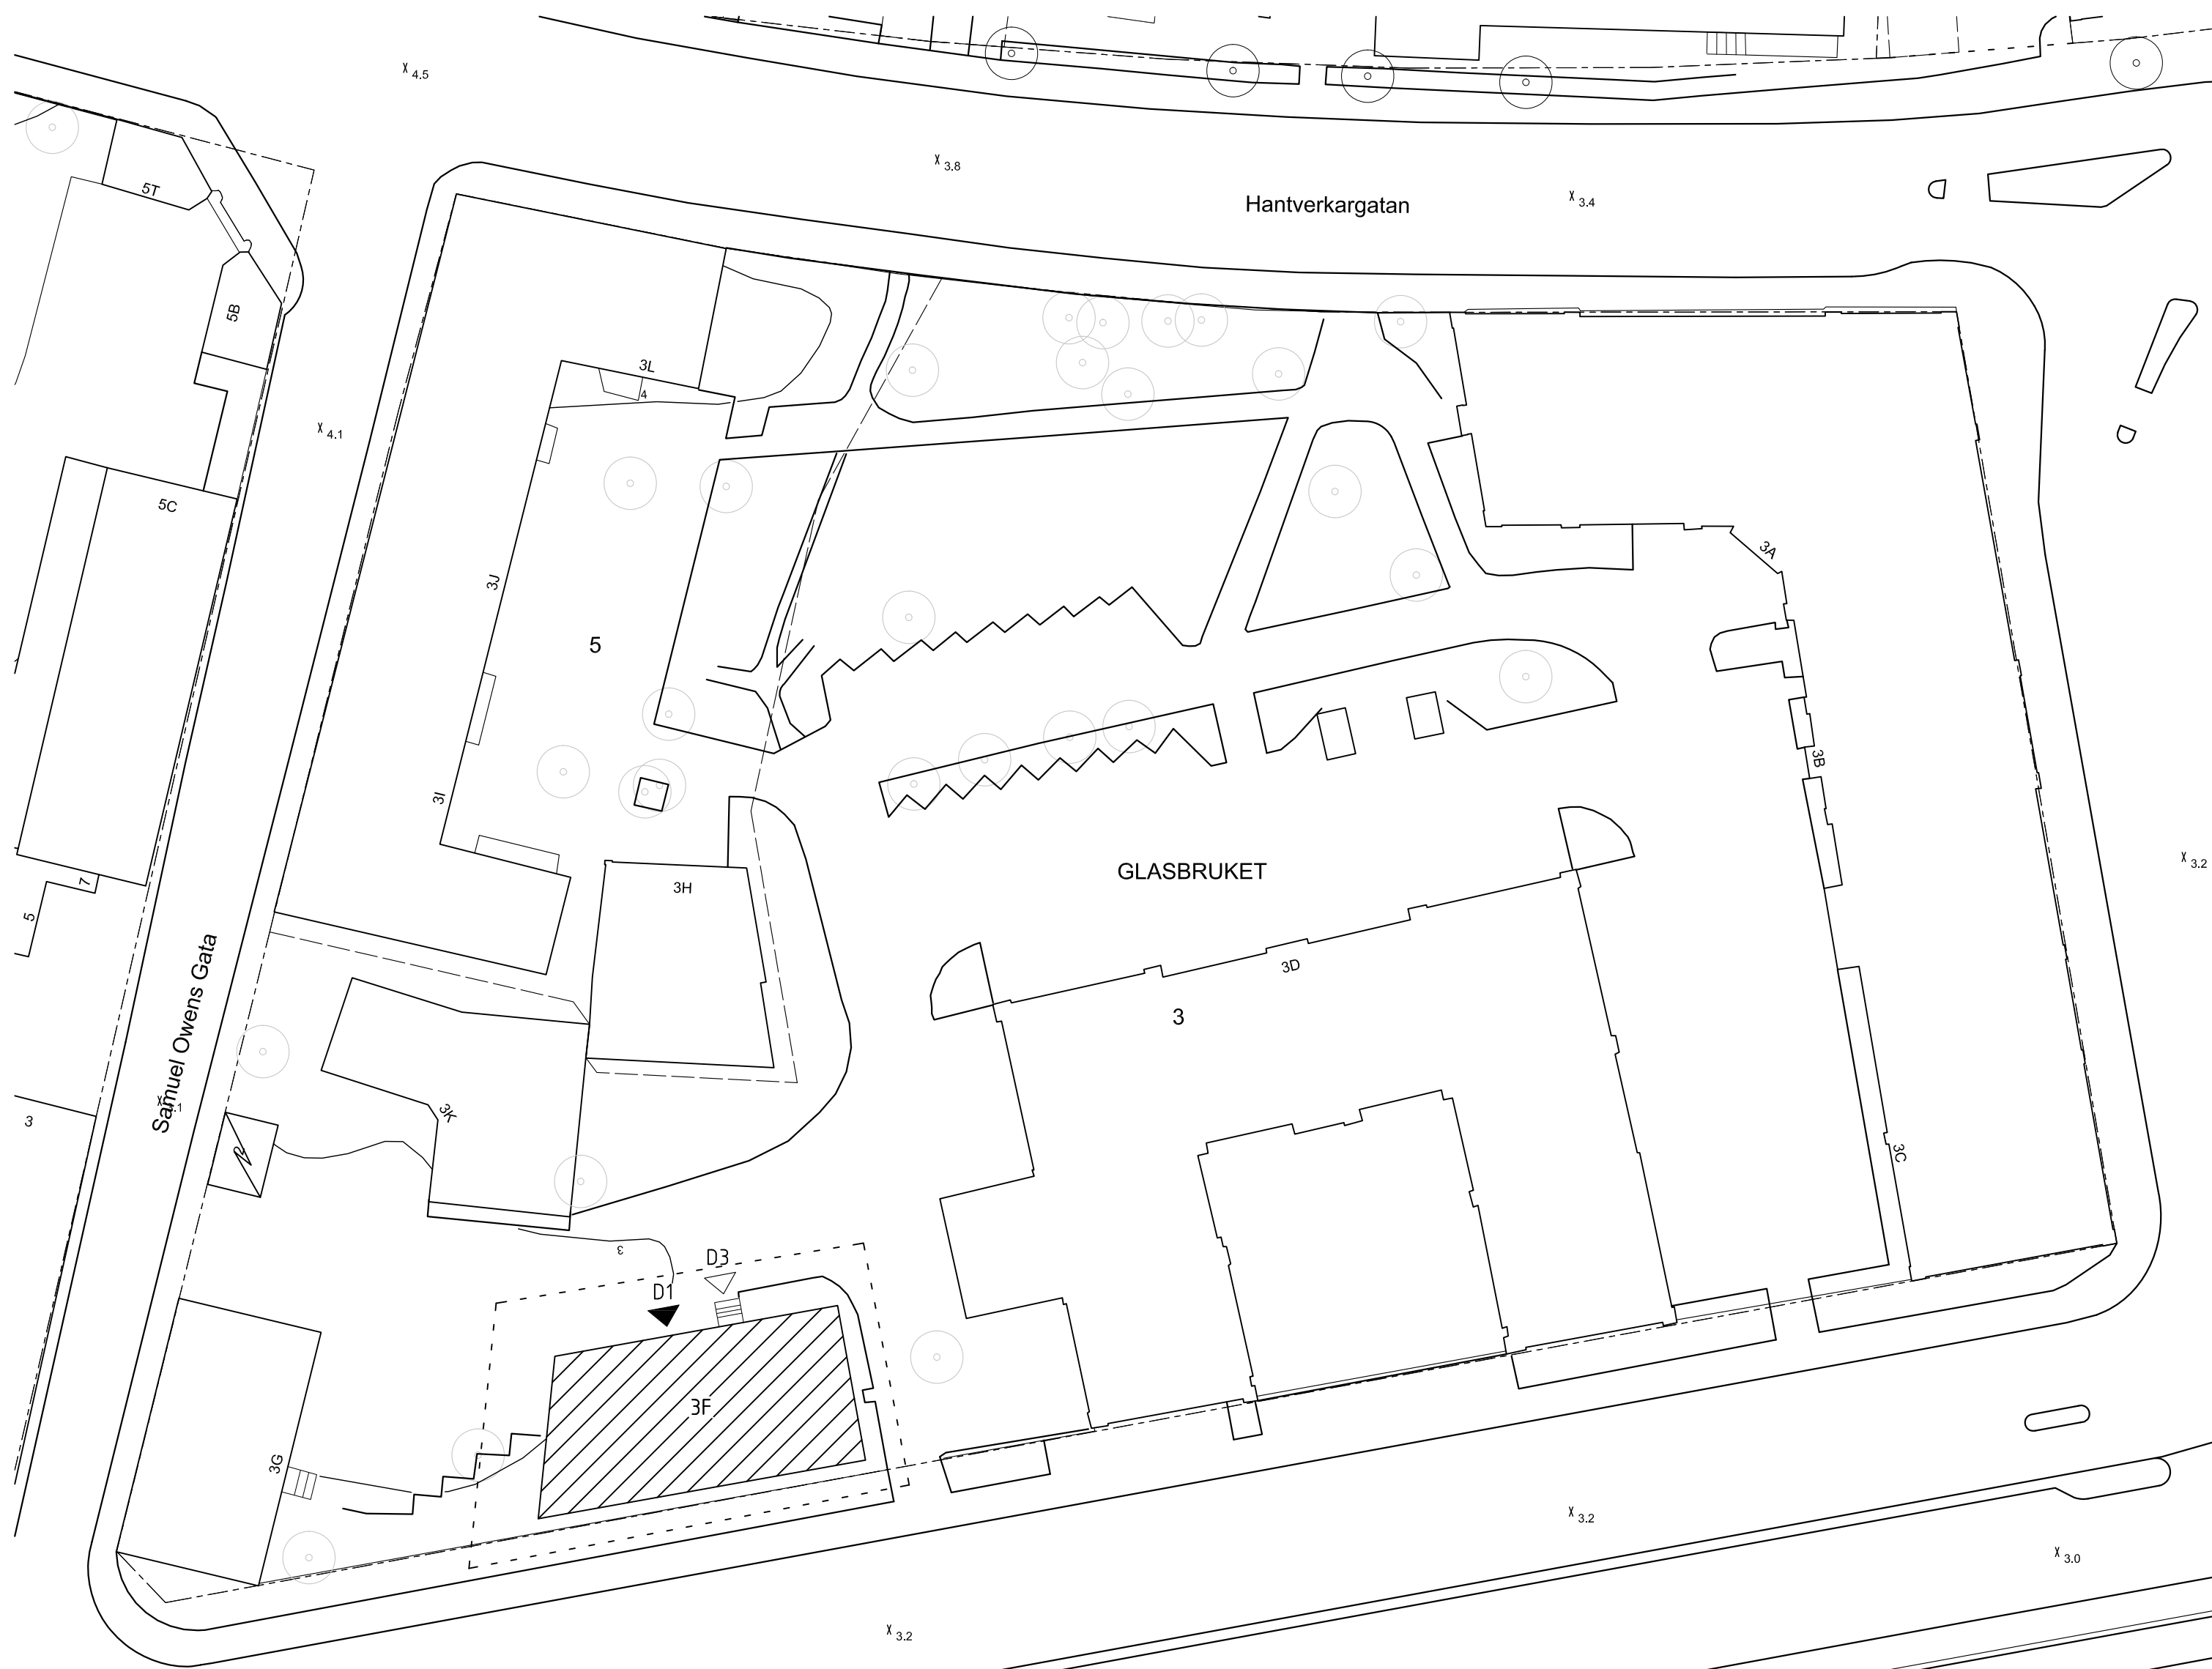

BET	ANT	ÄNDRINGEN AVSER	DATUM	SIGN
-----	-----	-----------------	-------	------

BYGGLOVHANDLING

FASTIGHET: GLASBRUKET 3
BYGGNAD: HUS F
HUS.NR:
PLAN:

SEKRETESS



BESTÄLLARE: FASTIGHETSKONTORET	Tel: 08-508 270 00
P	Tel:
A NYRÉNS ARKITEKTKONTOR AB	Tel:
K	Tel:
E	Tel:
V	Tel:
W	Tel:
M	Tel:
C	Tel:

PROJEKTNUMMER DEB-82263	RITAD/KONSTR AV NED	ANLAGGNINGSNUMMER
DATUM 2025-02-25	ANSVARIG INGRID FRYKHOLM	DISCIPLIN A

GLASBRUKET 3, HUS F
OMBYGGNAD
SITUATIONSPLAN

SKALA 1:400 A1	RITNINGSNAMN A-01-1-001	BET
-------------------	----------------------------	-----