




SEKTION A-A

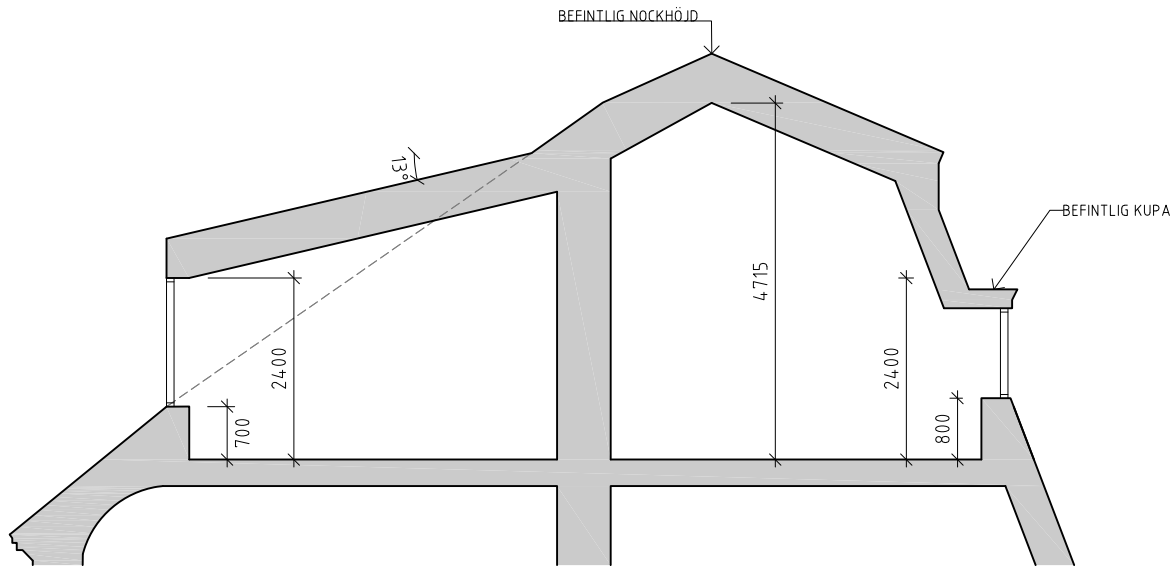


SEKTION B-B

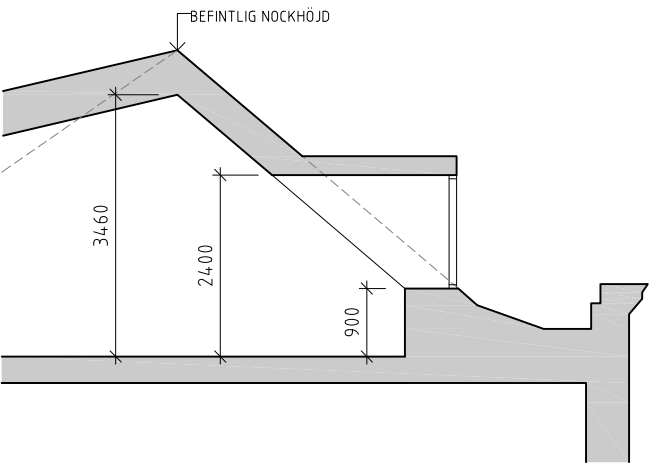

SEKTION C-C

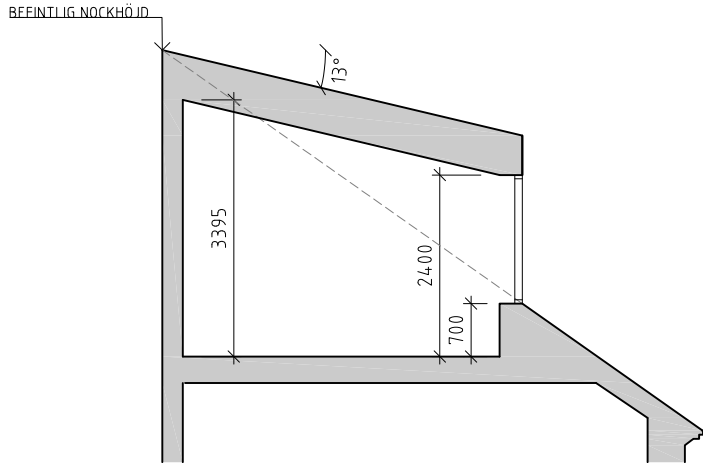

SEKTION D-D

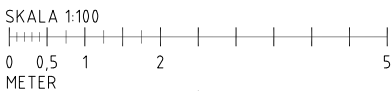

FÖRKLARINGAR

Alla mått i millimeter.  
Plushöjder i meter.

----- Befintligt tak

FÖRESKRIFTER

HÄNVISNINGAR

B		Bygglövshandling reviderad.	2024-12-04	FF
A		Bygglövshandling reviderad.	2024-09-26	FF
BET	ANT	ÄNDRINGEN AVSER	DATUM	SIGN

BYGGLÖVSHANDLING			
INREDNING AV VIND			
RENEN 10			
sandell sandberg		PART OF AFRY	
X	A	sandellsandberg	08-506 531 00
	K		
	V		
	VS		
	E		
UPPDRAG NR D183991		RITAD/KONSTR AV F. Fazeli	HANDLÄGGARE F. Fazeli
DATUM 2024-07-02		ANSVARIG A. Rotstein	
SEKTIONER VIND			
SKALA A1 A3 1:100		NUMMER A-40-2-02	BET B