CAD: Sanna Nordby

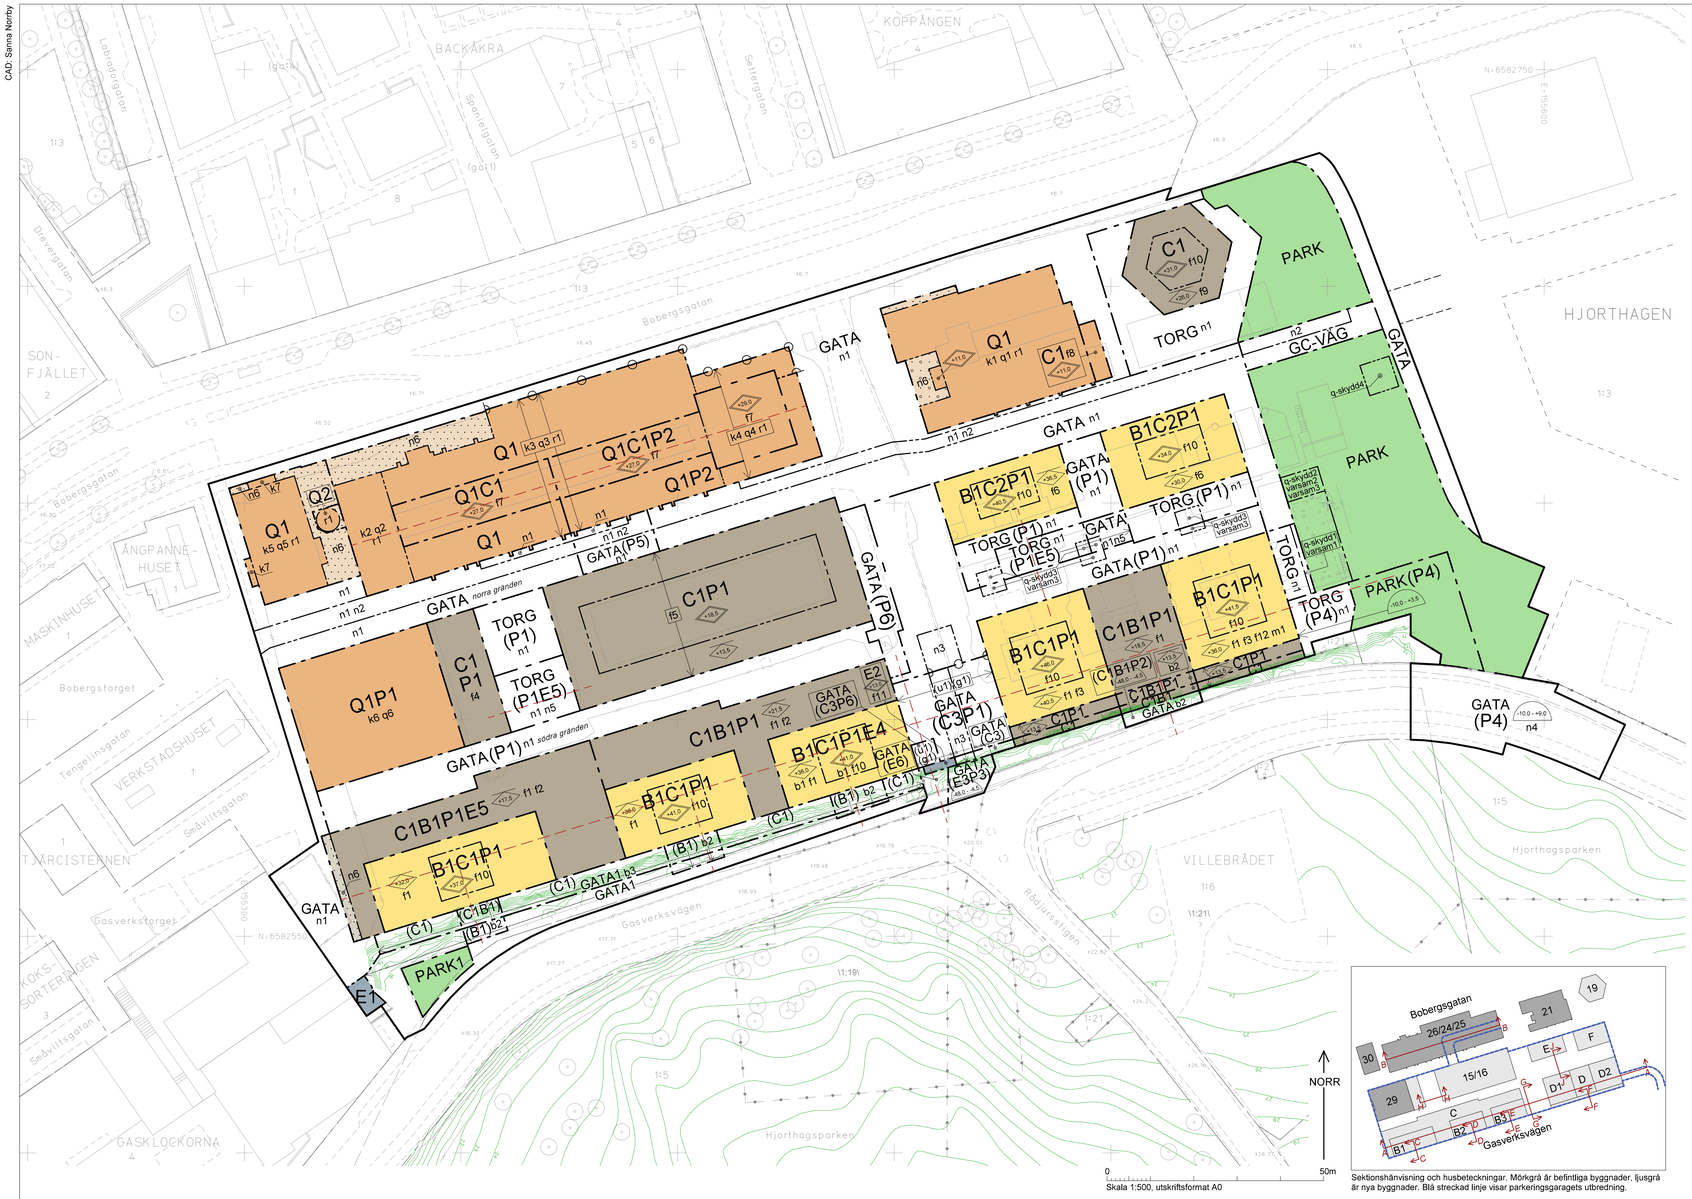
BACKAKRA
KOPPÅNGEN
SÄTERGLANTAN
SÖDERTÄLJEVÄGEN
Bobergsgatan
Seltergatan
Brevergatan
Lobrudsgatan
Sommelgatan (gc/1)
SON-FJÄLLET
ÅNGPANNE-HUSET
MASKINHUSET
VERKSTADSHUSET
TVÄRCISTERNEN
KOKS-SORTERINGEN
GASKLOCKORNA
Bobergstorget
Tengelnäsgatan
Smältvägen
Gasverksgatan
Gasverksvägen
Sädvittsgatan
Hjorthagsparken
Rådjursstigen
VILLEBRÅDET
HJORTHAGEN
GATA n1
GATA norra gränden
GATA södra gränden
GATA(P1) n1
GATA(P5) n1
GATA(P6)
GATA(C3P6)
GATA(E6)
GATA(C3P1)
GATA(C3)
GATA(E3P3)
GATA(P4)
GC-VÄG
TORG n1
TORG (P1) n1
TORG (P1E5) n1 n5
TORG (P4) n1
PARK
PARK(P4)
PARK1
Q1 k5 q5 r1
Q1 k3 q3 r1
Q1C1 f7
Q1C1P2 f7
Q1P2
Q1C1P1 k6 q6
Q1P1 k6 q6
Q2 f1
C1 P1 f4
C1P1 f5
C1B1P1 f1 f2
C1B1P1E5 f1 f2
B1C1P1 f10
B1C1P1E4 b1 f10
B1C2P1 f10
B1C2P1 f10
B1C1P1 f10
B1C2P1 f10
C1B1P1 f1
C1B1P1 f1
C1P1 f1
C1 f10
Q1 k1 q1 r1
C1 f8
B1C2P1 f6
B1C2P1 f6
B1C1P1 f10
B1C1P1 f10
C1B1P1 f1 f3 f12 m1
C1B1P1 f1 f3
C1P1 f1
B1C1P1 f10
B1C2P1 f10
B1C1P1 f10
B1C1P1 f10
B1C1