


KÄLLARPLAN  
1 : 100

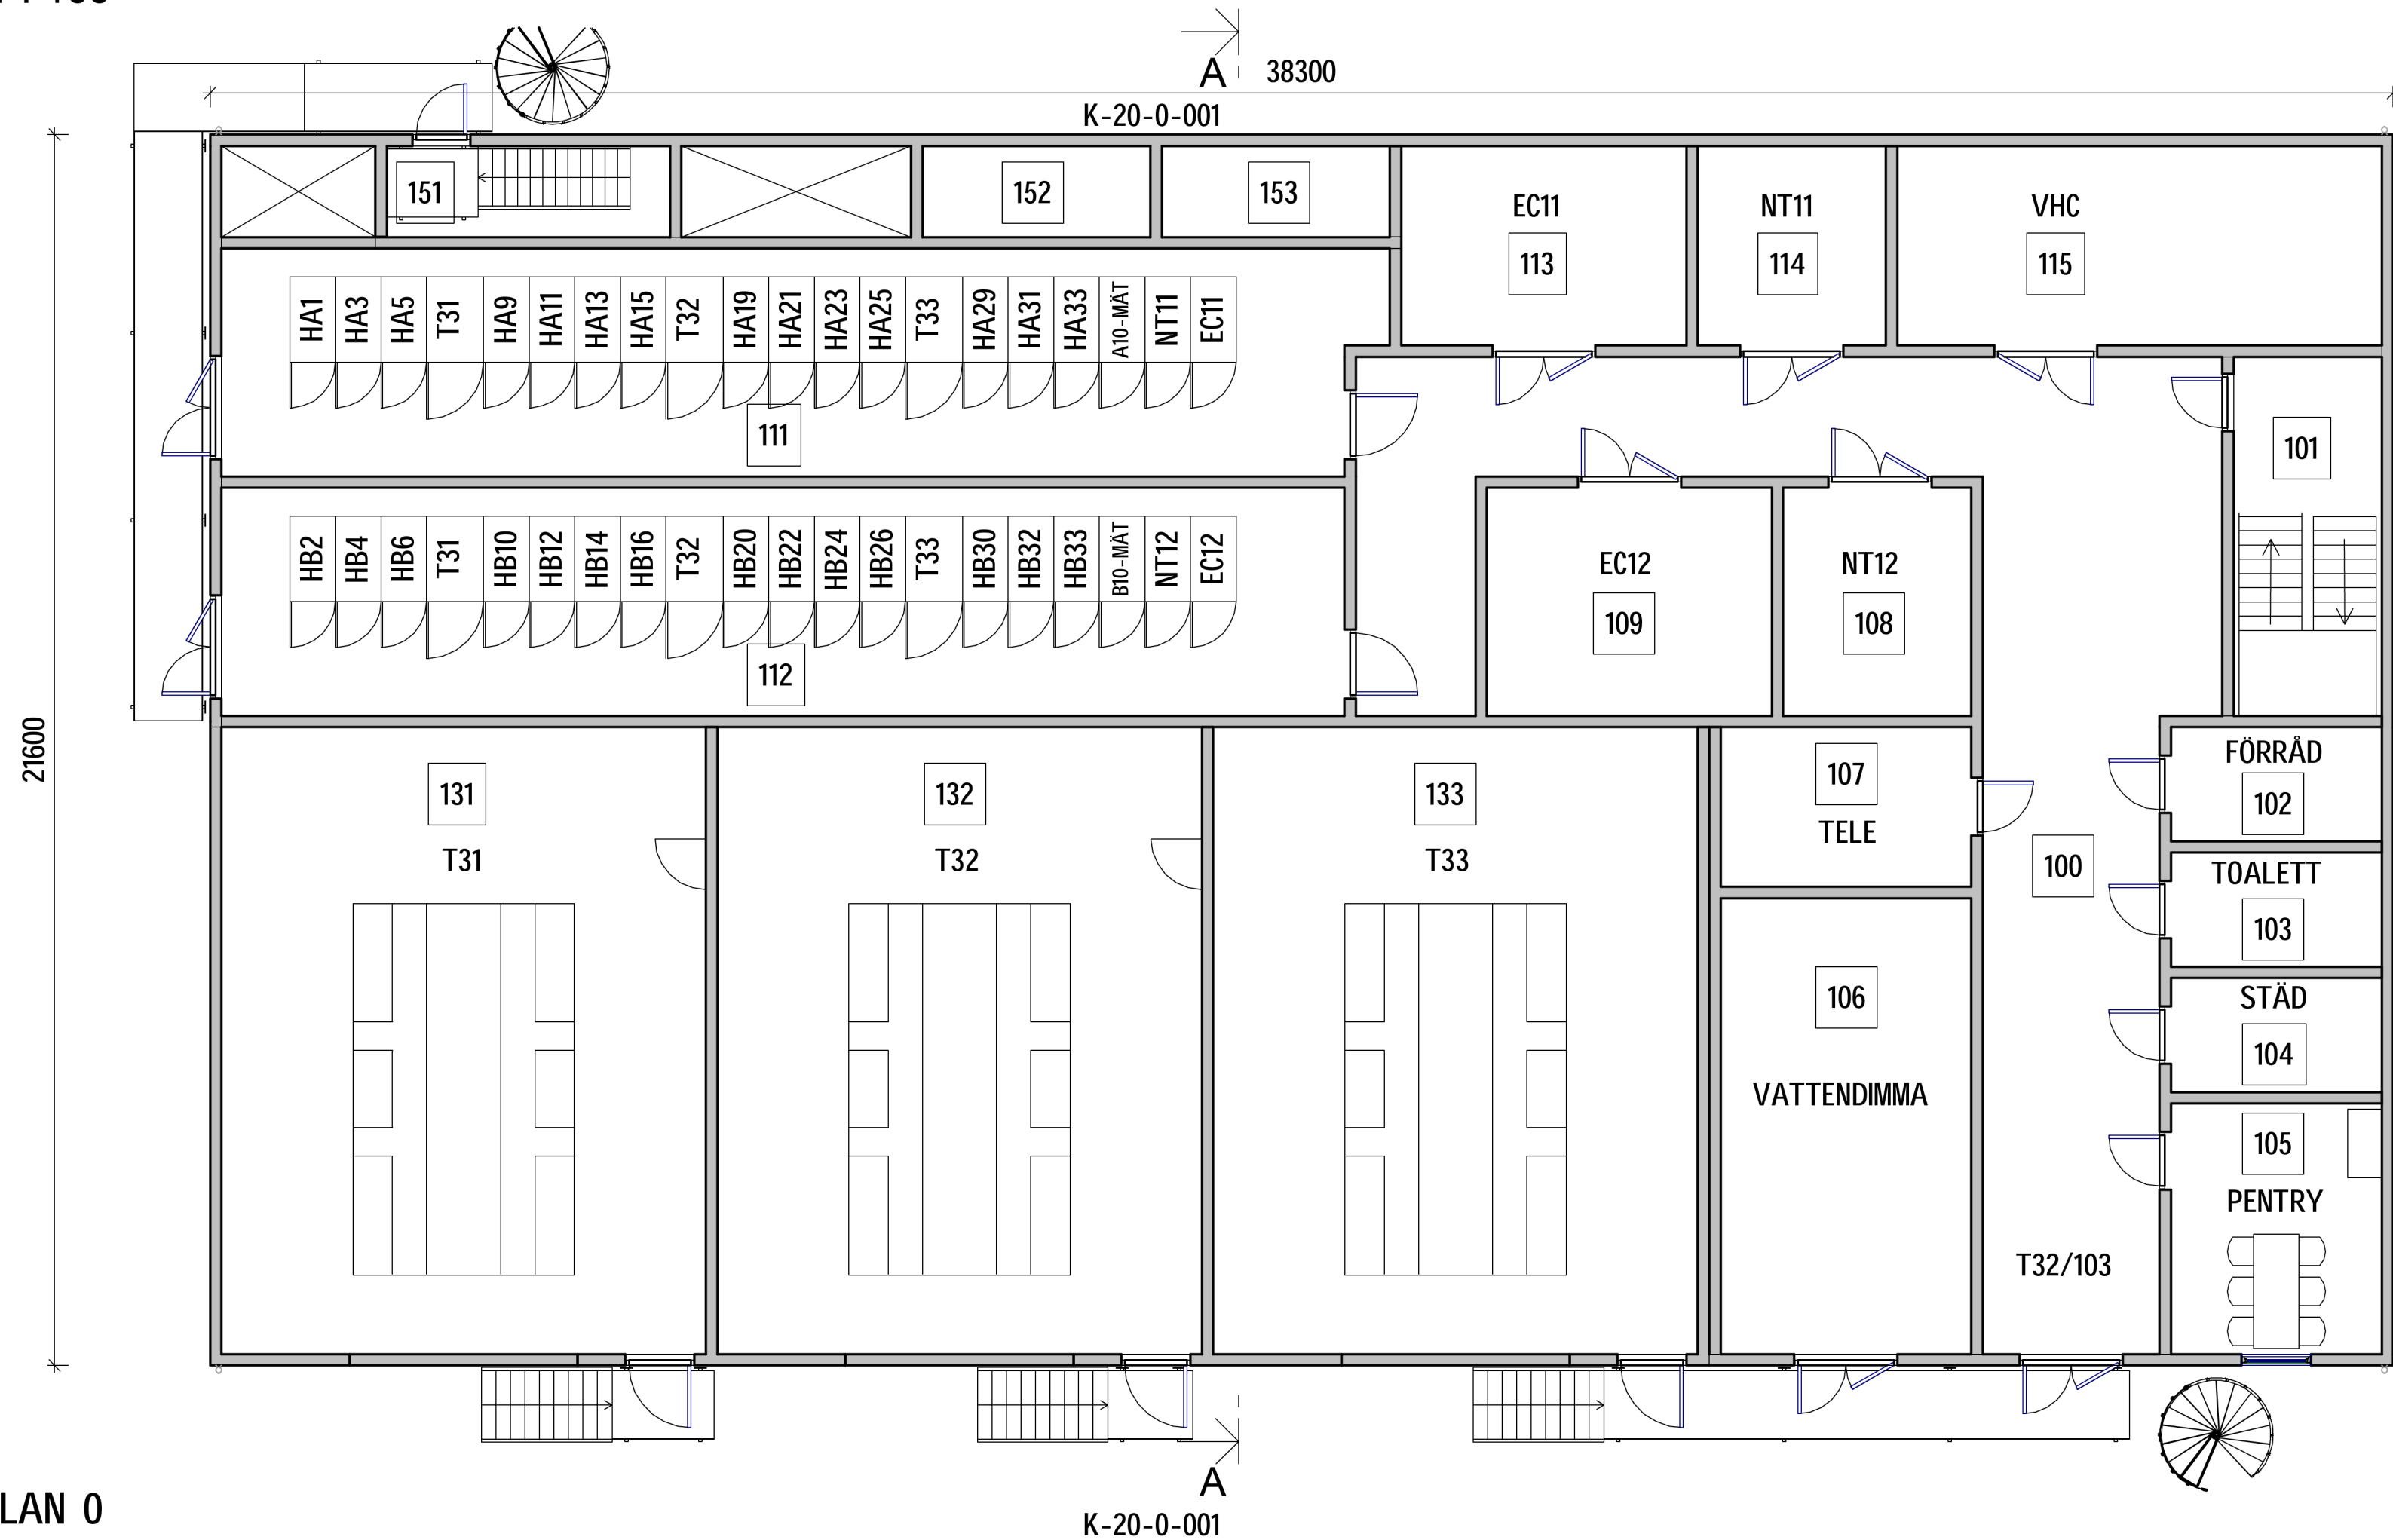


PLAN 0  
1 : 100

FÖRESKRIFTER  
KOORDINATSYSTEM SWEREF 99 18 00.

FÖRKLARINGAR  
-

HÄNVISNINGAR  
SITUATIONSPLAN: K-10-1-001.  
PLAN OCH SEKTION: SE RITNING: K-20-0-001.

BET		ÄNDRINGEN AVSER		DATUM		SIGN	
BYGGLOVSHANDLING							
ELLEVIÖ							
FS BROMSTEN HALLSTEN 19							
Norconsult							
Norconsult AB Köpmansgatan 28, 771 32 Ludvika				Tfn 010-141 80 00 www.norconsult.se			
UPPDRAG NR 1090221		RITAD/KONSTR. AV AJ		HANDLAGGARE HW			
DATUM 2025-03-07		ANSVARIG TIMMY BERGQVIST					
TRANSFORMATORSTATION 33/11kV Projekt SA63116 PLANER							
SKALA A1 1:100 A3 1:200		NUMMER K-21-1-001					
						BET	

