

FÖRKLARINGAR

MÅTT ANGES I MM.PLUSHÖJD ANGES I METER.

MATERIAL YTSKIKT FÖRESLAGNA:

PREFAB BETONGELEMENT I OFF WHITE KULÖR I LJUS GRÄVIT, KULÖR NCS 1500-Y

PREFAB BETONGELEMENT I OFF WHITE KULÖR I LJUS GRÄVIT, KULÖR NCS 4500-N

SINUSPLÅT I MÖRKGRÅ KULÖR 5500-N

RÄCKEN I METALL I MÖRKGRÅ KULÖR KULÖR NCS 5500-N

METALLRAMAR I MELLANGRÅ KULÖR KULÖR NCS 2000-N

SOLCELLPANELER PÅ FASAD OCH LÅGA BYGGNADEN

FASADGLAS I GRÅ KULÖR KULÖR NCS 1500-N

PREFAB BETONGELEMENT I MÖRKGRÅ KULÖR 5500-N

PLÅTTAK, PLÅTDETALJER I KULÖR SVART NCS 8500-N

SEDUMTAK

TERRASSPLATTOR GRANITKERAMIK GRÅ STEN

SKÄRMTAK I STÅL MED SEDUM

DÖRRPARTIER I STÅL I MÖRKGRÅ KULÖR NCS 5500-N

FÖNSTERPARTIER I ALUMINIUM MÖRKGRÅ KULÖR NCS 5500-N

GARAGEPORTAR I MÖRKGRÅ KULÖR NCS 5500-N

FÖRESKRIFTER


HÄNVISNINGAR

E SKÄRMTAK BORTTAGES ÖV.CYKELPLATSER 20250310 LTAPPER				
D LOKALFLYTT FÖNSTER DÖRR HÖJD 94,00 20250310 LTAPPER				
C Material kulörer redovisas 2025 01 17 LTAPPER				
B AVFALLSKÄRL OMLACERADE 2024 12 19 LTAPPER				
A	REV EFTER TIL KRAV	2024 08 08	LTAPPER	

BET	ANT	ÄNDRING AVSER	DATUM	Sgn.
-----	-----	---------------	-------	------

BYGGLOVHANDLING

<div>ELSA</div> <div>ELSA STUDIO</div> <div>KV.HEMHOLMEN, VÄRBERG</div>		
BYGG HERRE	BRF ELSA	
A	Bernt Tapper ab	
K	Borglund Byggkonsult AB	
VVS	EMINO Consult AB	
UPPDRAG NR	RETNAD AV	HANDLAGGARE
1034	LT	L.Tapper
DATUM	ANSVARIG	
240614	BJÖRN AASERUD	
NORR		
SKALA A1	NUMMER	BET
1:100	A-40-3-01	G

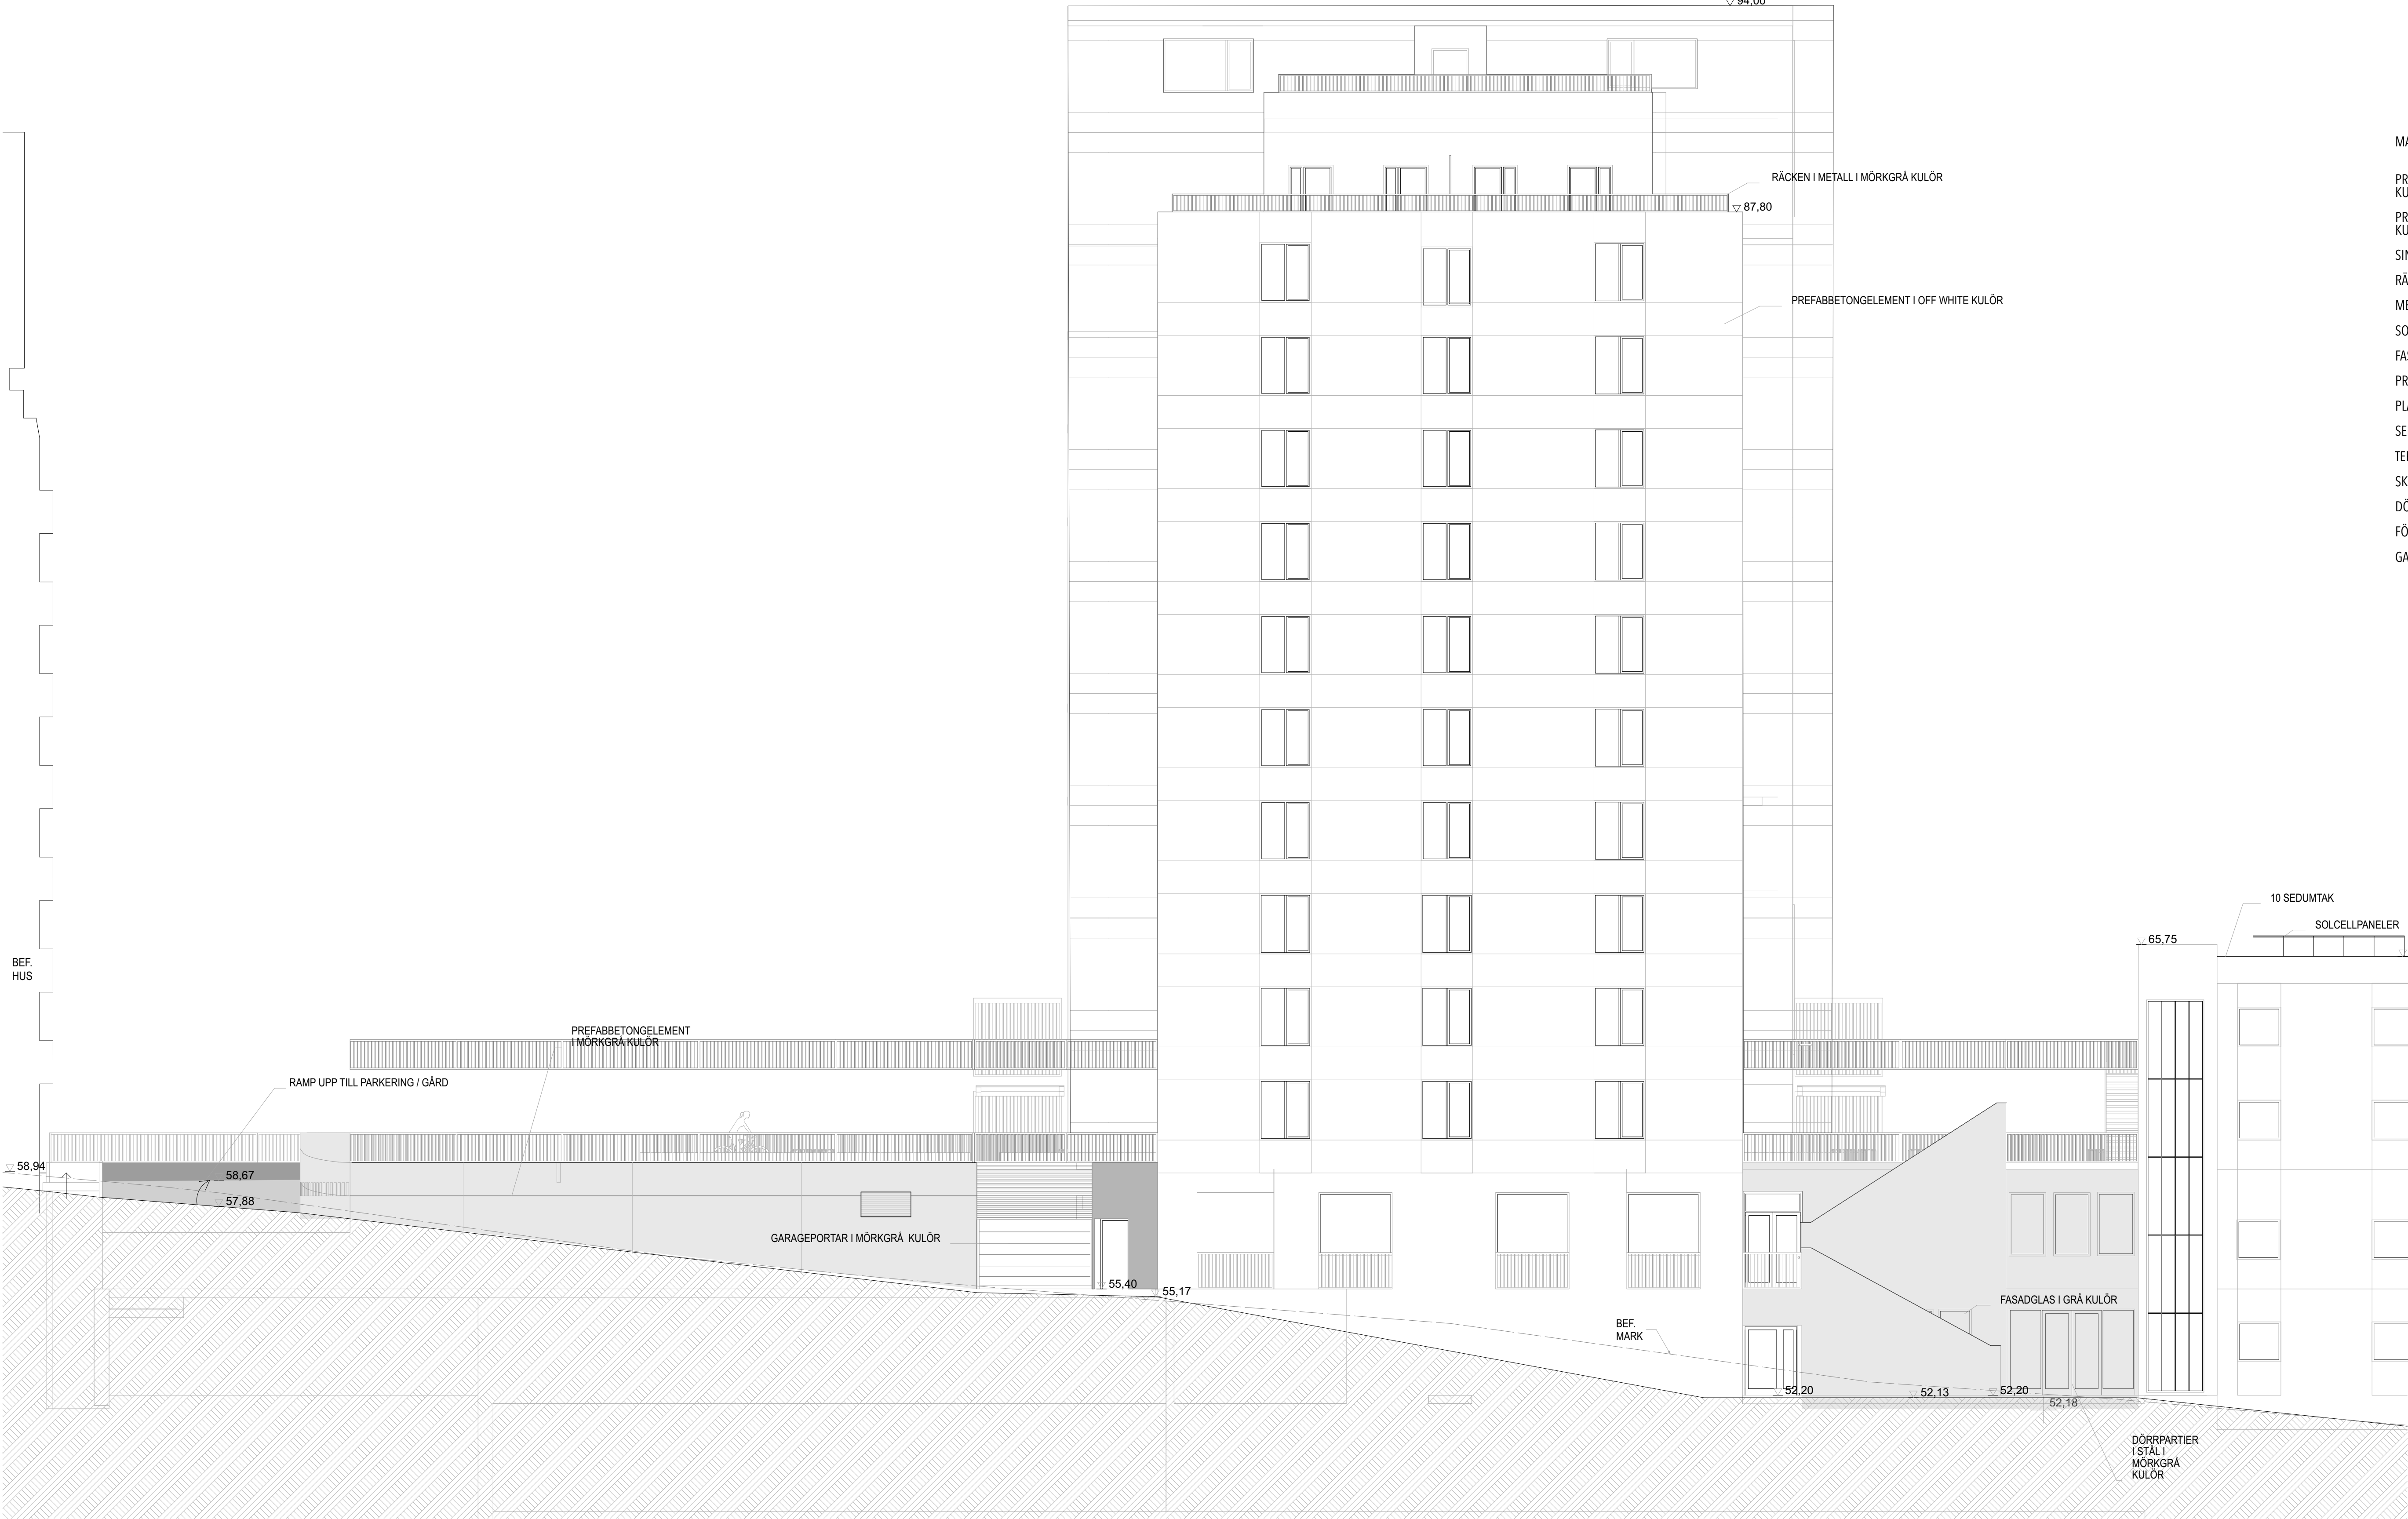

NORR 1:100

