

## FÖRKLARINGAR

MÄTT ANGES I MM.PLUSHÖJD ANGES I METER.

MATERIAL YTSKIKT FÖRESLAGNA:

PREFAB BETONGELEMENT I OFF WHITE KULÖR I LJUS GRÅVIT, KULÖR NCS 1500-Y

PREFAB BETONGELEMENT I OFF WHITE KULÖR I LJUS GRÅVIT, KULÖR NCS 4500-N

SINUSPLÅT I MÖRKGRÅ KULÖR 5500-N

RÄCKEN I METALL I MÖRKGRÅ KULÖR KULÖR NCS 5500-N

METALLRAMAR I MELLANGRÅ KULÖR KULÖR NCS 2000-N

SOLCELLPANELER PÅ FASAD OCH LÅGA BYGGNADEN

FASADGLAS I GRÅ KULÖR KULÖR NCS 1500-N

PREFABBETONGELEMENT I MÖRKGRÅ KULÖR 5500-N

PLÅTTAK, PLÅTDETALJER I KULÖR SVART NCS 8500-N

SEDUMTAK

TERRASSPLATTOR GRANITKERAMIK GRÅ STEN

SKÄRMTAK I STÅL MED SEDUM


DÖRRPARTIER I STÅL I MÖRKGRÅ KULÖR NCS 5500-N

FÖNSTERPARTIER I ALUMINIUM MÖRKGRÅ KULÖR NCS 5500-N

GARAGEPORTAR I MÖRKGRÅ KULÖR NCS 5500-N

## FÖRESKRIFTER


## HÄNVISNINGAR

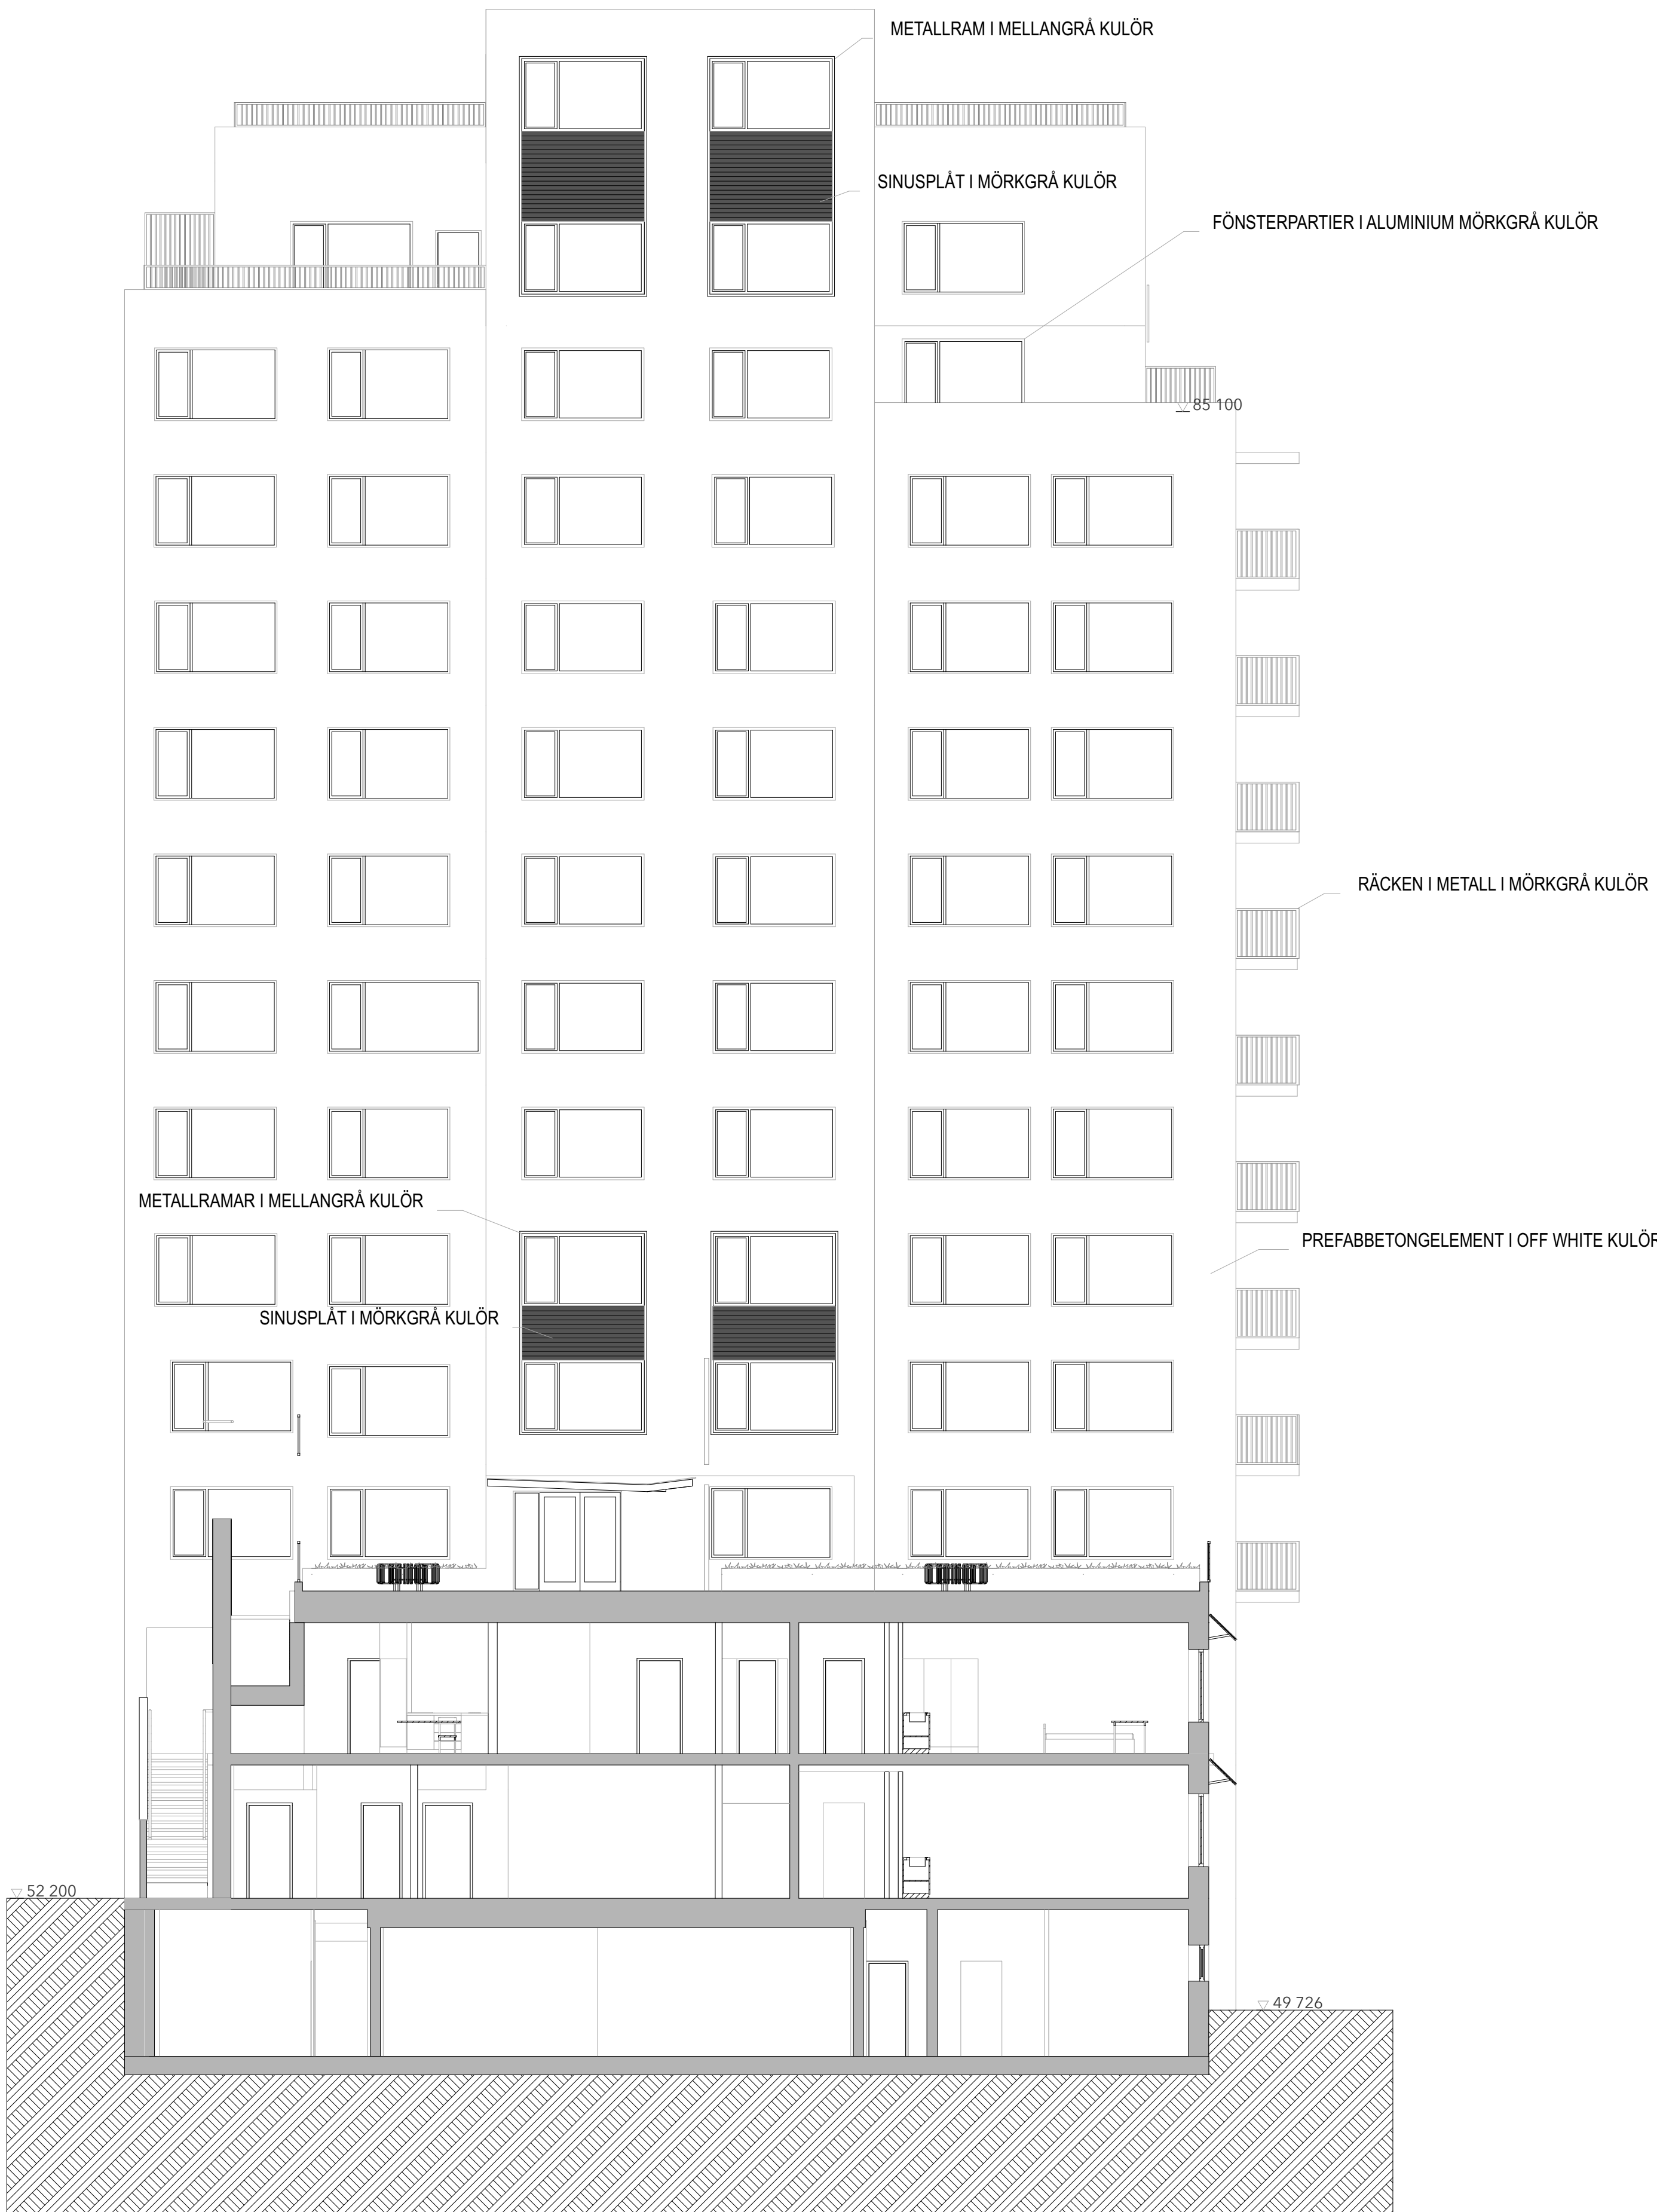

VÄSTER -mot Höga Huset 1:100

SKALA 1:100

0 1 2 5 10  
METER

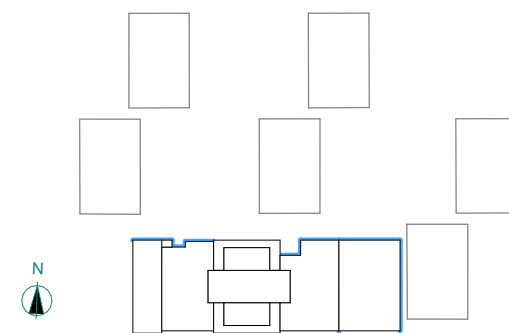

|   |                                      |            |          |
|---|--------------------------------------|------------|----------|
| G | FLER KOORDINATPUNKTER                | 20250310   | L.TAPPER |
| F | 4 st poolplatser för bilar borttages | 20250310   | L.TAPPER |
| E | SKÄRMTAK BORTTAGES ÖV.CYKELPLATSER   | 20250310   | L.TAPPER |
| D | LÖKALFLYTT FÖNSTER DÖRR HÖJD 94,00   | 20250310   | L.TAPPER |
| C | Material kulörer redovisas           | 2025 01 17 | L.TAPPER |
| B | AVFALLSKÄRL OMPLACERADE              | 2024 12 19 | L.TAPPER |
| A | REV EFTER TIL KRAV                   | 2024 08 08 | L.TAPPER |

| BET   | ANT                     | ÄNDRING AVSER | DATUM | Sign. |
|---|-------------------------|---------------|-------|-------|
| BYGGLOVHANDLING   |                         |               |       |       |
| <div><div><div>ELSA</div><div>ELSA STUDIO</div><div>KV.HEMHOLMEN,<br/>VÄRBERG</div></div></div> |                         |               |       |       |
| BYGG-<br>HERRE  | BRF ELSA                |               |       |       |
| A   | Bernt Tapper ab         |               |       |       |
| K   | Borglund Byggkonsult AB |               |       |       |
| VVS   | EMINO Consult AB        |               |       |       |
| LUPPDRAG NR   | REDAV AV                | HANDLAGGARE   |       |       |
| 1034  | LT                      | L.Tapper      |       |       |
| DATUM   | ANSVARIG                |               |       |       |
| 240614  | BJÖRN AASERUD           |               |       |       |
| VÄSTER -mot Höga Huset  |                         |               |       |       |
| SKALA A1  | NUMMER                  | BET           |       |       |
| 1:100   | A-40-3-04               | G             |       |       |