


ÖVERSIKTSPLAN

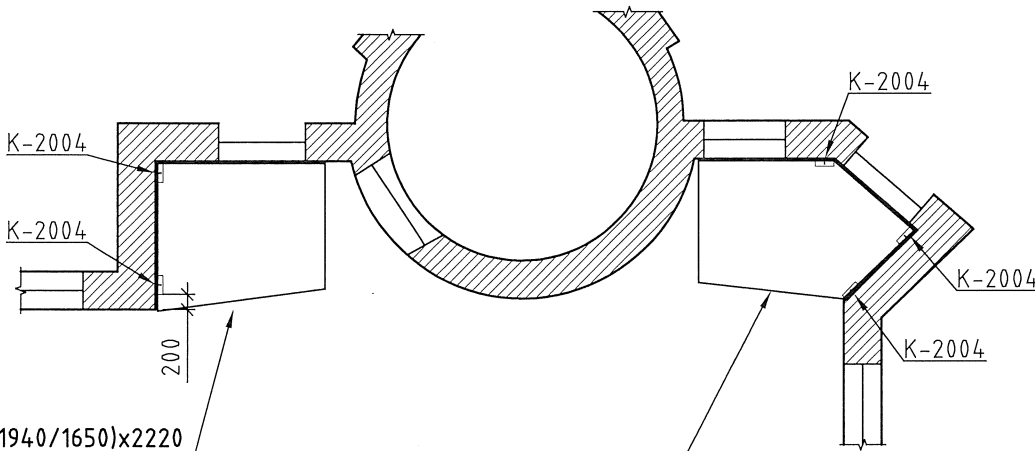

BALKONGRAD A (1940/1650)x2220



VÅNING 1  
VÄNSTER SIDA  
FÄSTES MED UPPLAG PÅ L-STÅL  
INF = K-2004, GÄLLER INNERKANT  
INF = K-2004, GÄLLER YTTERKANT  
HÖGER SIDA SE DETALJ 1  
FÄSTES MED KORTA DRAGSTAG  
ÖVRE INF K-1026, a=70 b= 180,  
NEDRE INF = K-2000,

BALKONGRAD B (1600/1800)x2800

VÅNING 1  
VÄNSTER SIDA SE DETALJ 2  
FÄSTES MED KORTA DRAGSTAG  
ÖVRE INF K-1577,  
NEDRE INF = K-2000,  
HÖGER SIDA  
FÄSTES MED UPPLAG PÅ L-STÅL  
INF = K-2004, GÄLLER INNERKANT  
INF = K-2004, GÄLLER YTTERKANT

OBS! BALKONGEN MONTERAS BARA I VÅNING 1  
(VÅNING 5 ÄR ÖVERSTA VÅNINGEN).

OBS! BALKONGEN MONTERAS BARA I VÅNING 1  
(VÅNING 5 ÄR ÖVERSTA VÅNINGEN).

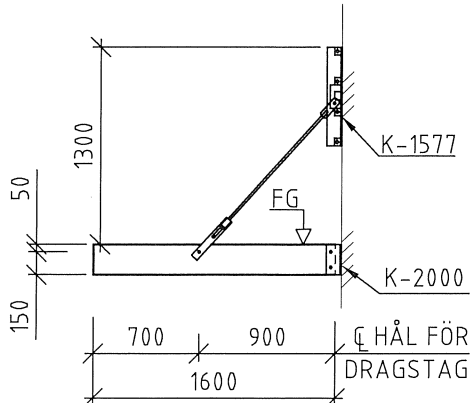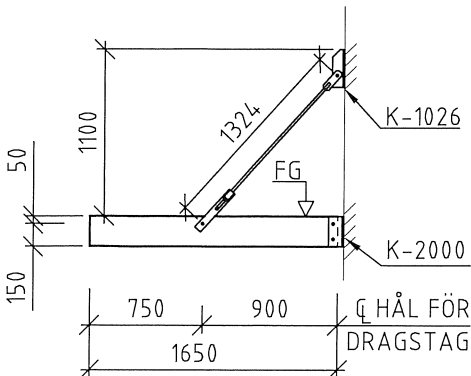

## FÖRESKRIFTER

BALKONGFÄSTEN ÄR DIMENSIONERADE ENLIGT EUROKOD EKS 12  
LASTKATEGORI A (BALKONGER)  
FÄSTEN ÄR DIMENSIONERAD FÖR ATT FÄSTAS TILL  
EN 1,5-STENS HOMOGEN TEGELVÄGG MED ANKARSTÅNG  
M16 A4-70 SOM INJEKTERAS MED HILTI HIT-HY 270 EL. LIKV.  
INGJUTNINGSLÄNGD MINST 250mm OM EJ ANNAT ANGES.

OM MURVERK UPPVISAR SPRICKOR ELLER SKADOR  
SKALL KONSTRUKTÖREN KONTAKTAS

AVSTÅND MELLAN ANKARSTÅNG OCH FRI TEGELKANT  
FÅR INTE VARA MINDRE ÄN 200mm.  
SAMTLIGA ANKARSTÅNGER I ÖVRE INFÄSTNING SKALL  
PROVDRAS MED 10 KN UNDER MINST 3 MINUTER.

SAMTLIGA ÅTKOMLIGA MUTTRAR SKALL LÅSAS GENOM  
KORNSLAGNING EL. LIKV.

VID HÅLTAGNING FÖR DÖRR NÄRMRE ÄN 500mm TILL  
INFÄSTNING SKALL SÅGNING ELLER VARSAM BILNING  
TILLÄMPAS.

OM HÅL FÖR ANKARSTÅNG I SMIDE FÖRSTORAS I NÅGON  
RIKTNING SKALL EN 5mm STÅLBRICKA SOM TÄCKER HELA  
HÅLET ANVÄNDAS. KILBRICKA SKALL ANVÄNDAS OM  
ANKARSTÅNG MONTERAS SNETT, (FÖR FULLGOD ANLIGGNING  
MELLAN MUTTER OCH INFÄSTNINGSPÅL.)

ALLT STÅL SKALL ROSTSKYDDAS FÖR KORROSIVITETSKLASS  
C3 OM EJ ANNAT ANGES.

SAMTLIGA SKRUVAR (UTOM ANKARSTÅNGER) SKALL VARA  
KVALITE 8.8 FZV.

BALKONGRAM OCH RÄCKE DIMENSIONERAS AV TILLVERKAREN.  
MED KORT DRAGSTAG MENAS: ÖK ÖVRE INF. = 1,3m ÖFG.  
K-HANDLING GÄLLER FÖR BYGGLOVS RITNING DAT 2024-08-29

BET	ANT	ÄNDRINGEN AVSER	DATUM	SIGN
-----	-----	-----------------	-------	------

## BYGGHANDLING



TOTALENTREPRENÖR FÄSTEB BYGG AB  
BOX 9096, 126 09 HÄGERSTEN  
TEL: 08-744 00 07  
FAX: 08-744 00 08  
WWW.FASTEB.SE



T STRIDSBERG KONSTRUKTIONER AB  
KONSUMENTVÄGEN 8D  
125 30 ÄLVSJÖ  
08-689 70 00





UPPDRAG NR	RITAD/KONSTR AV	HANDLÄGGARE
2025-015	TS	TS
DATUM	ANSVARIG	
2025.02.21		

KV VINDRUVAN 19. STOCKHOLM  
GÅRDSBALKONGER  
SAMMANSTÄLLNINGSRITNING

SKALA	HALVSKALA	NUMMER	BET
1:100		K-2421	

ÖVRE INFÄSTNING K-1577

FÄSTES MED 5st KEMANKARE

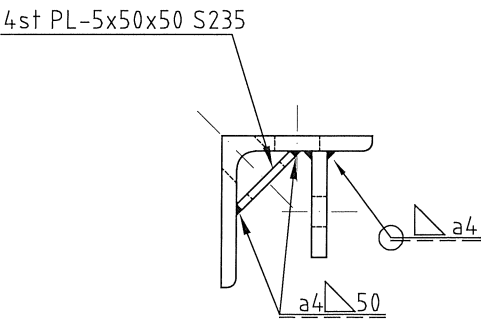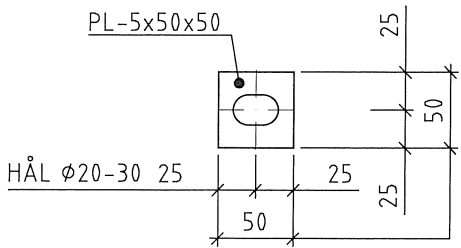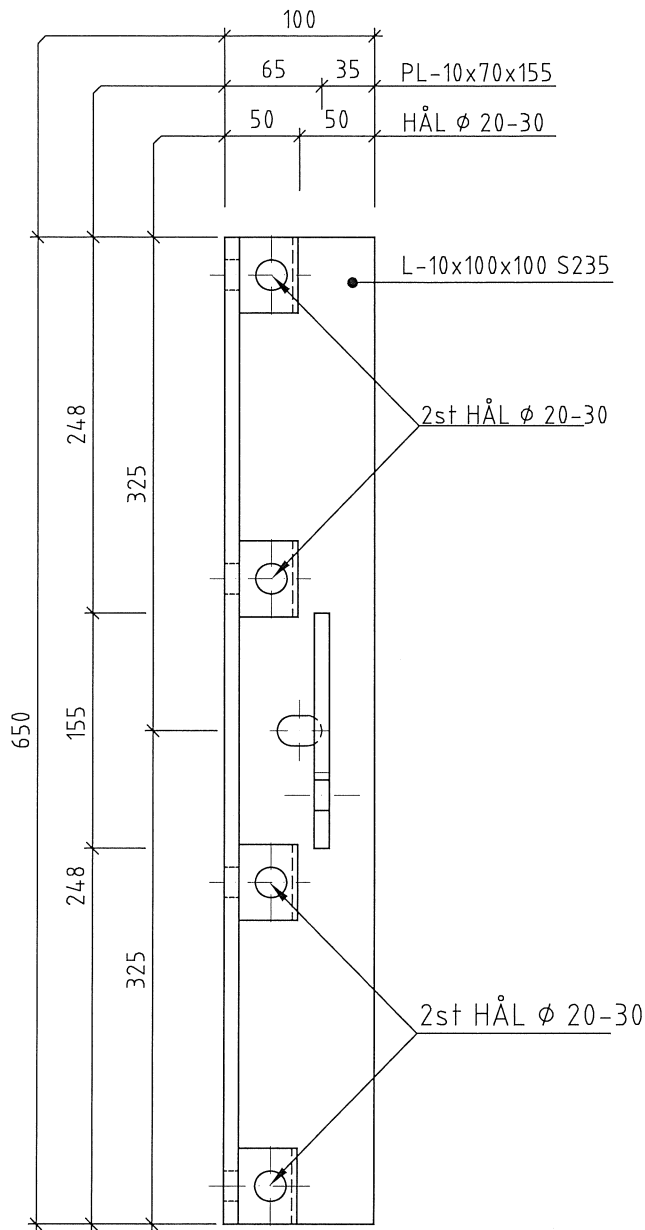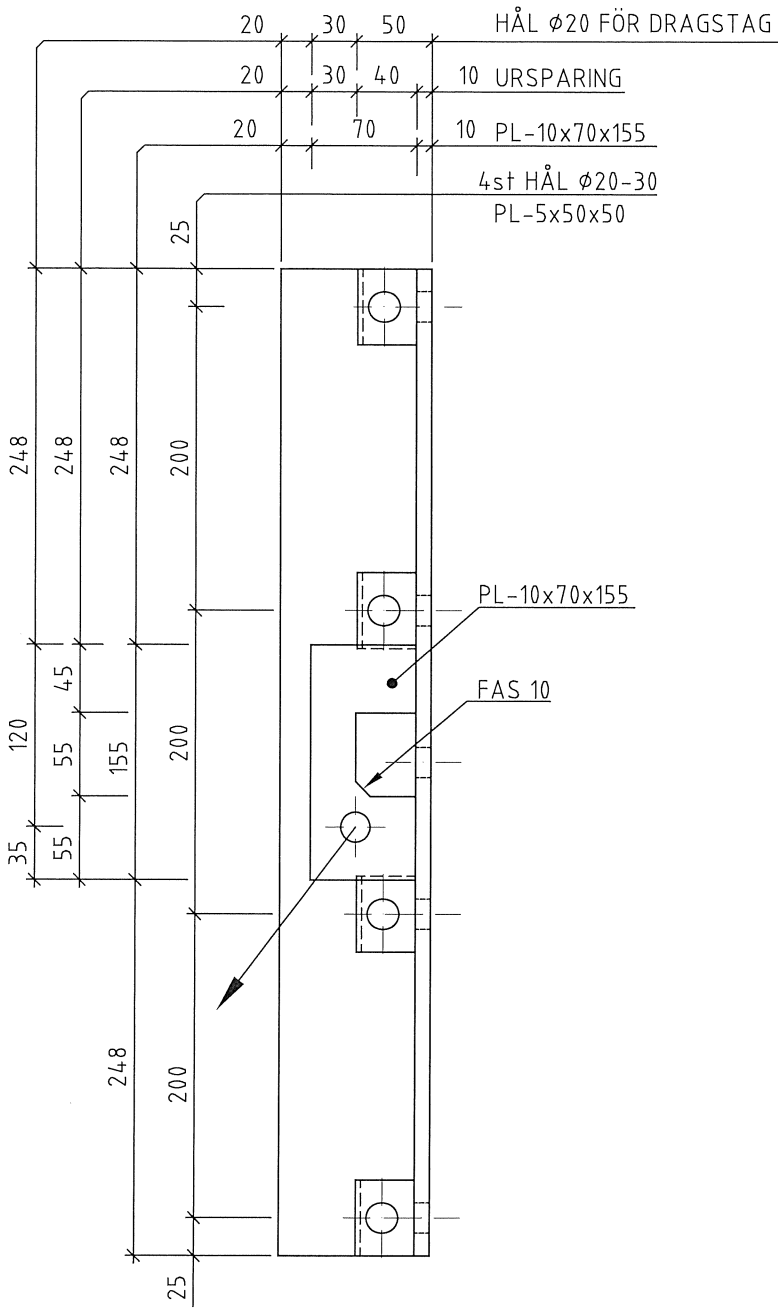


FÖRESKRIFTER

UTFÖRANDEKLASS EXC 2  
KORROSIVITETSKLASS C3  
STÅL S235

TSK		T STRIDSBERG KONSTRUKTIONER AB KONSUMENTVÄGEN 8D 125 30 ÄLVSJO 08-689 70 00		BYGGHANDLING	
				LÄTTBALKONG	
RITAD AV TS	HANDLÄGGARE TS	ARBETSNUMMER 96204	DETALJ DRAGSTAGSINFÄSTNING	BET	ANT
DATUM/UNDERSKRIFT 2025.02.21			SKALA 1:5	HALVSKALA	NUMMER K-1577
					BET



NEDRE INFÄSTNING K-2000

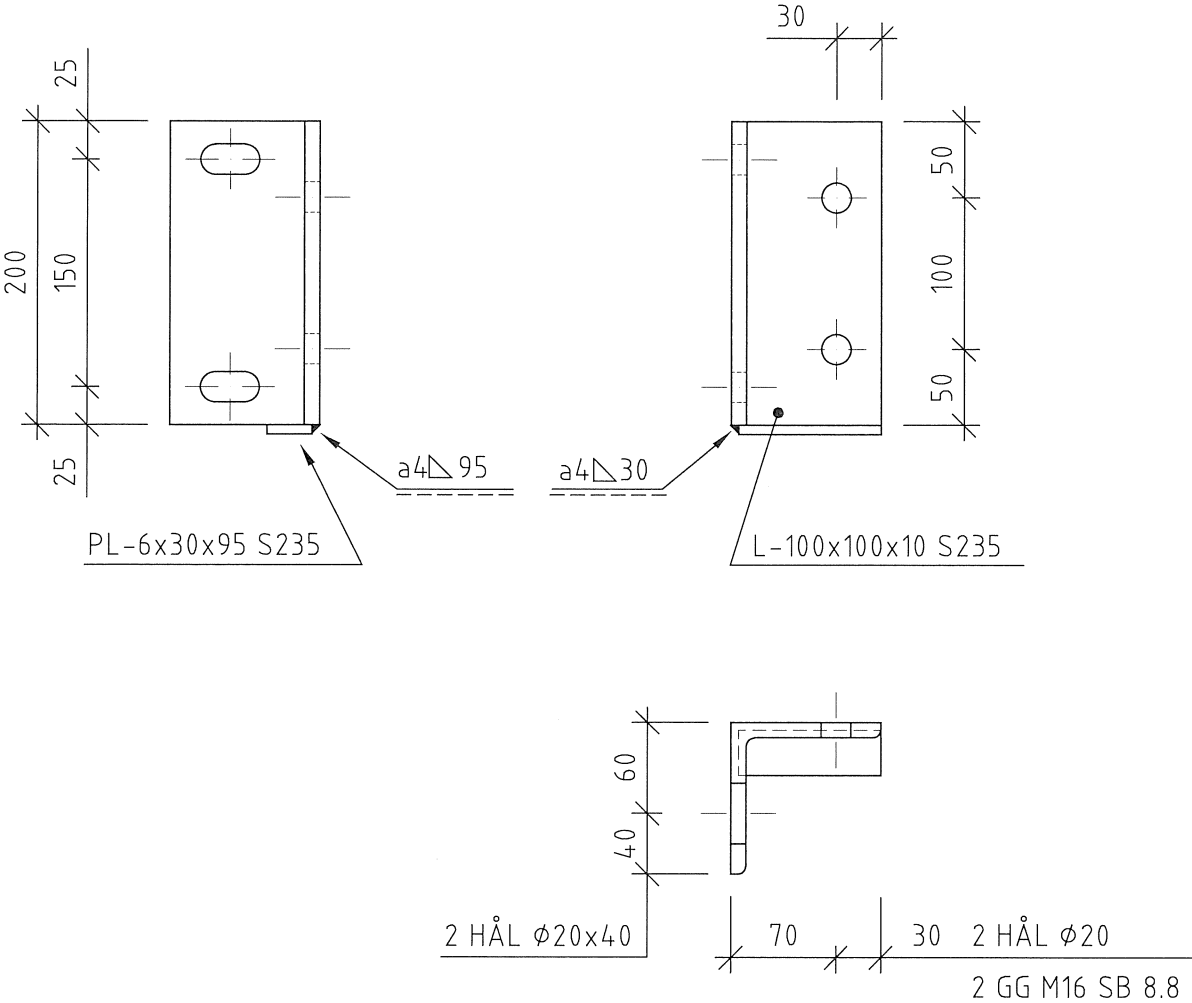

FÖRESKRIFTER

UTFÖRANDEKLASS EXC2  
KORROSIVITETSKLASS C3

BET	ANT	ÄNDRINGEN AVSER	DATUM	SIGN

**TSK**

T STRIDSBERG KONSTRUKTIONER AB  
KONSUMENTVÄGEN 8D  
125 30 ÄLVSJÖ  
08-689 70 00

RITAD AV TS  
HANDLÄGGARE TS  
ARBETSNUMMER 96204

DATUM/UNDERSKRIFT 2023.05.03




BYGGHANDLING

LÄTTBALKONG

STANDARD DETALJ: NEDRE INFÄSTNING

SKALA 1:5  
HALVSKALA -  
NUMMER K-2000  
BET

NEDRE INFÄSTNING K-2004

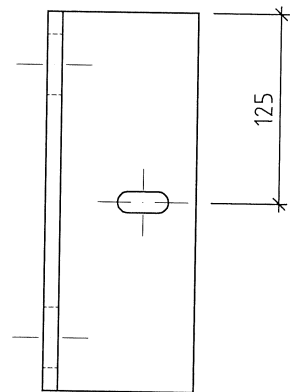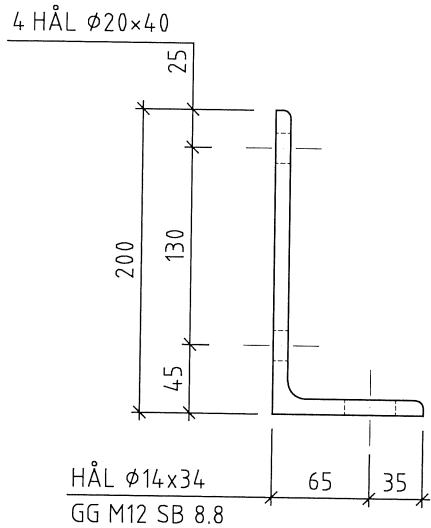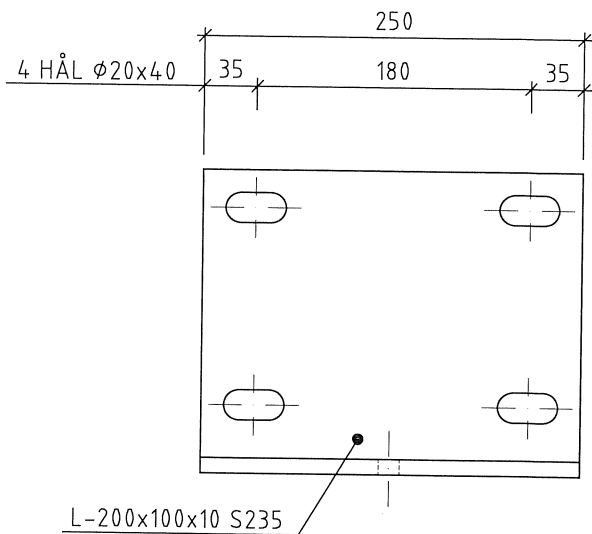

FÄSTES MED 4st KEMANKARE

FÖRESKRIFTER

UTFÖRANDEKLASS EXC2  
KORROSIVITETSKLASS C3

BET	ANT	ÄNDRINGEN AVSER	DATUM	SIGN

**TSK**

T STRIDSBERG KONSTRUKTIONER AB  
KONSUMENTVÄGEN 8D  
125 30 ÄLVSJÖ  
08-689 70 00

RITAD AV TS  
HANDLÄGGARE TS  
ARBETSNUMMER 96204

DATUM/UNDERSKRIFT

2023.05.15

BYGGHANDLING  
LÄTTBALKONG

STANDARD DETALJ: NEDRE INFÄSTNING

SKALA 1:5  
HALVSKALA -  
NUMMER K-2004

BET