



FASAD MOT SYDÖST

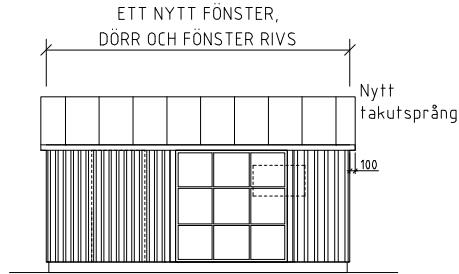

FASAD MOT NORDÖST

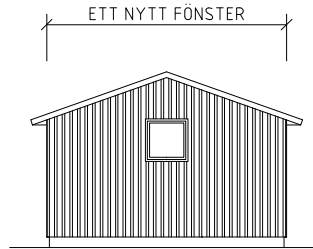


FASAD MOT NORDVÄST



FASAD MOT SYDVÄST

FÖRESKRIFTER
SE RITNING K-01-0-01


HÄNVISNINGAR
PLANER K-20-1-01
OMBYGGNAD K-20-1-02
GARAGE
SEKTIONER K-20-2-01

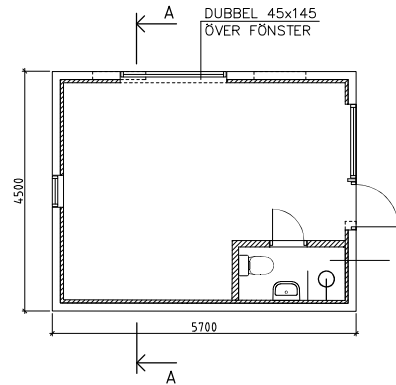


1
PLAN
1:50

NYTT VATTEN/AVLOPP
DRAS TILL/FRÅN HUVUDBYGGNADEN

KOMPLETT SYSTEM FRÅN STEICO SKALL VÄLJAS
OCH LEVERANTÖRENS ANVISNINGAR FÖLJAS
HÄR REDOVISAD UPPBYGGNAD JUSTERAS
ENLIGT LEVERANTÖRENS ANVISNINGAR FÖR AKTUELLT FALL
SKALL BEF. RÅSPONT LIGGA KVAR ELLER RIVAS?

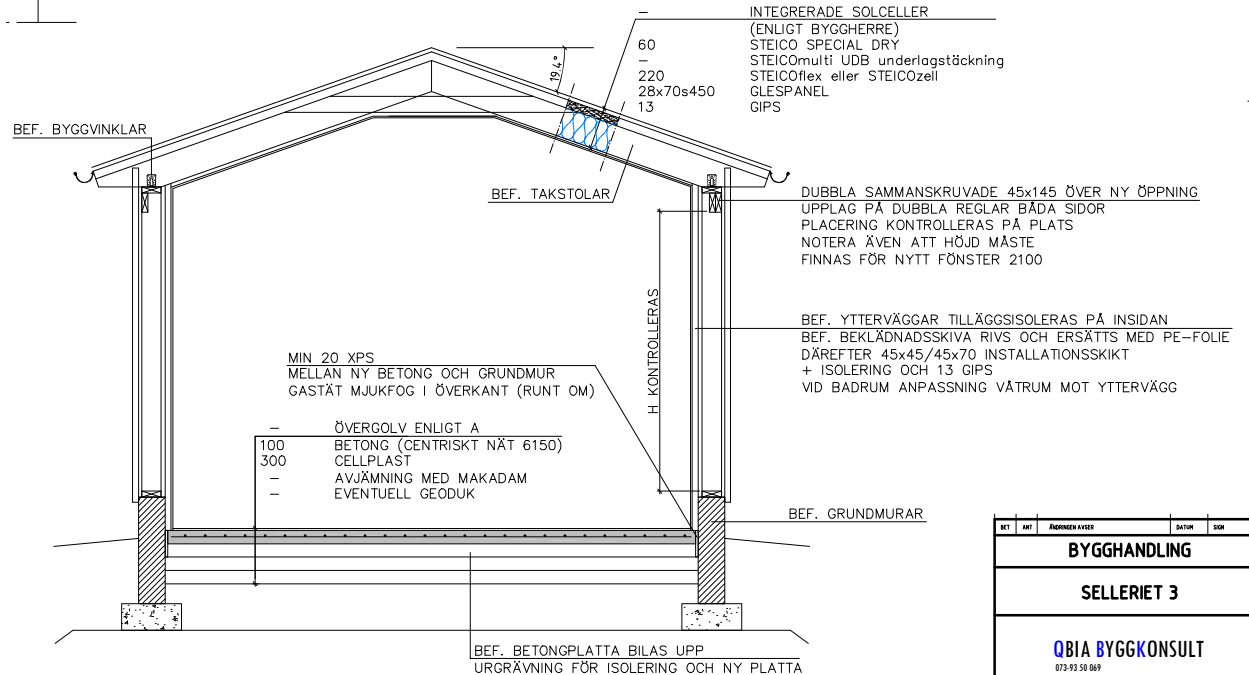

A-A 1:20
PRINCIPSEKTION A-A

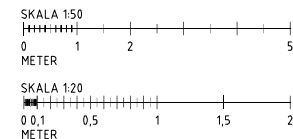

RET	ART	ÄNDRADES AV	DATUM	SKALA			
BYGGHANDLING							
SELLERIET 3							
QBIA BYGGKONSULT							
073-93 58 869							
UPPDRAGS		RITAD/GRANSAT AV					
-		MERIKSSON					
DATUM							
2025-03-16							
WORMSÖVÄGEN 32, ENSKEDE							
OM- OCH TILLBYGGNAD VILLA							
OMBYGGNAD GARAGE							
SKALA		NUMMER		RET			
1:50/1:20		K-20-1-02					