




DETALJ 1 1 : 10  
FASADLIV HÖGSIDA

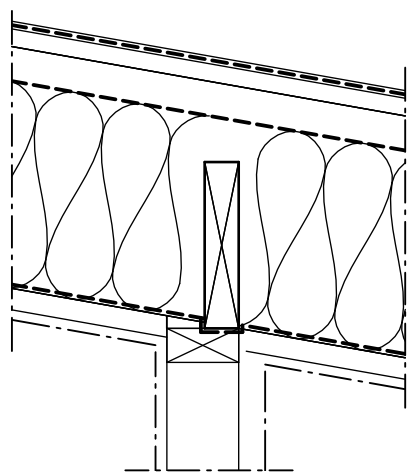


DETALJ 2 1 : 10  
ANSLUTNING STABILISERANDE VÄGG

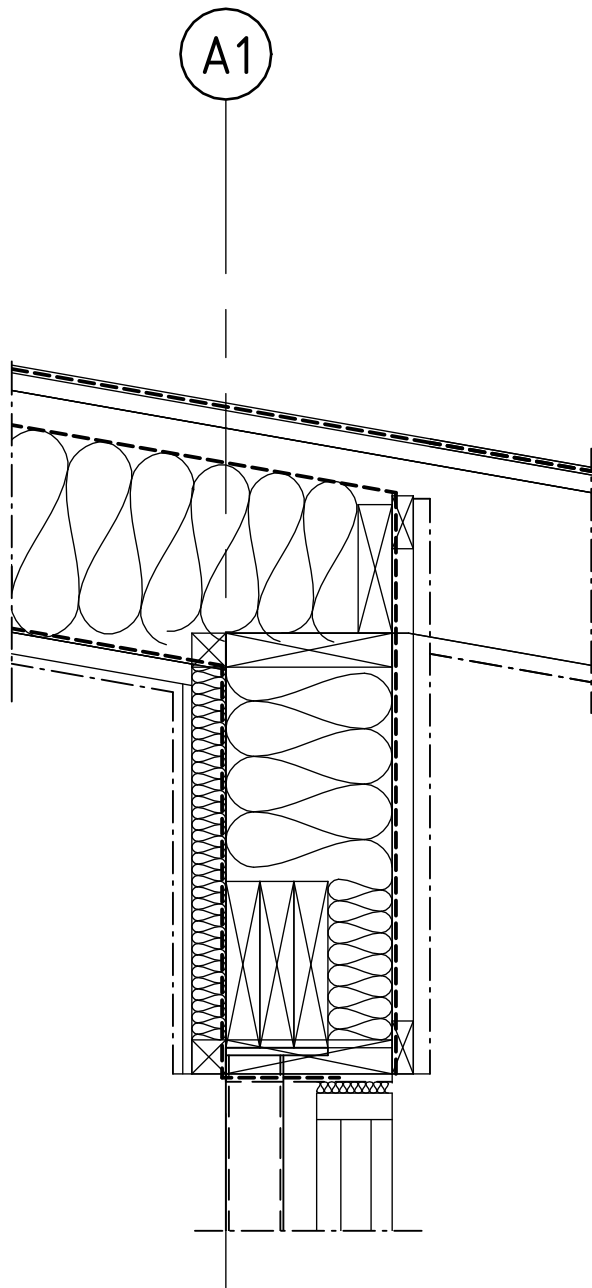


DETALJ 3 1 : 10  
AVVÄXLING FÖNSTER LÅGSIDA

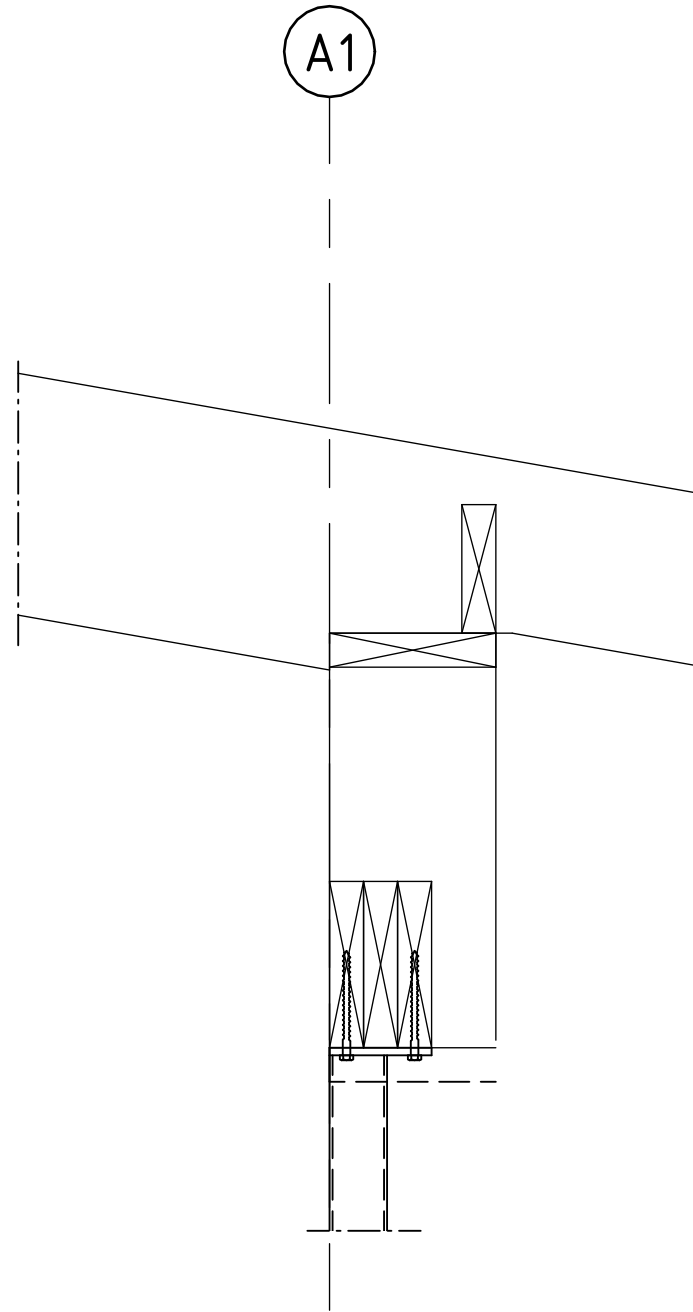


DETALJ 4 1 : 10  
INFÄSTNING AVVÄXLING FÖNSTER

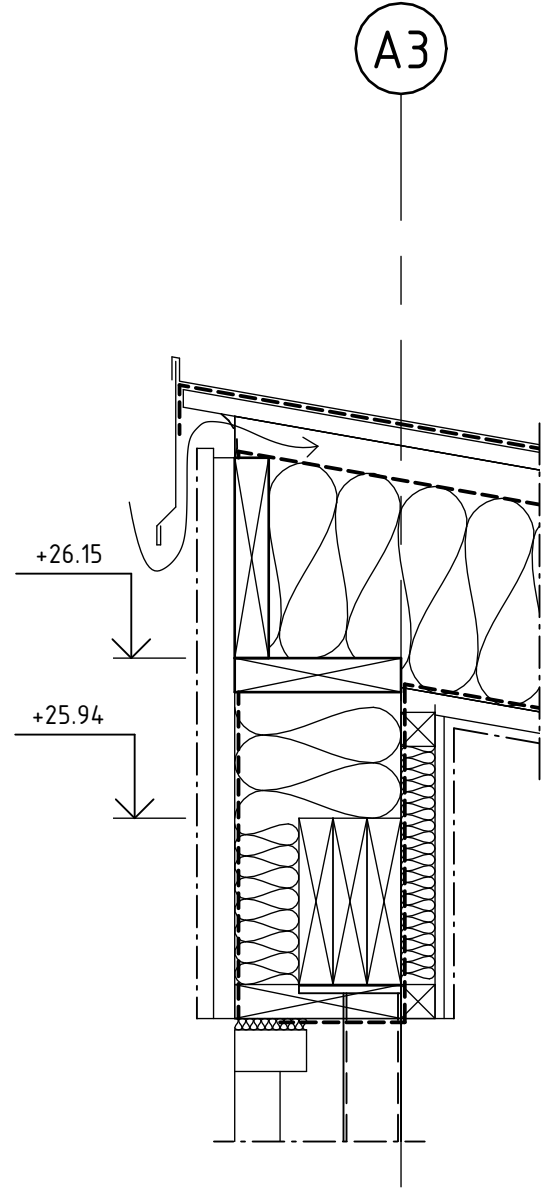

DETALJ 5 1 : 10  
AVVÄXLING HÖGT FÖNSTER HÖGSIDA

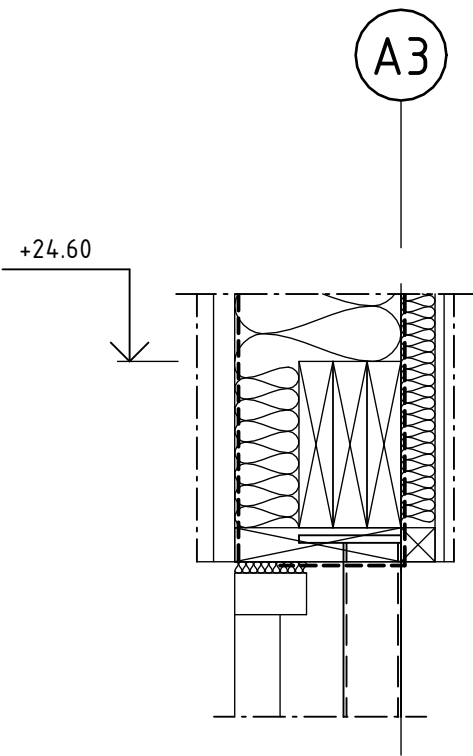

DETALJ 6 1 : 10  
AVVÄXLING LÅGT FÖNSTER HÖGSIDA

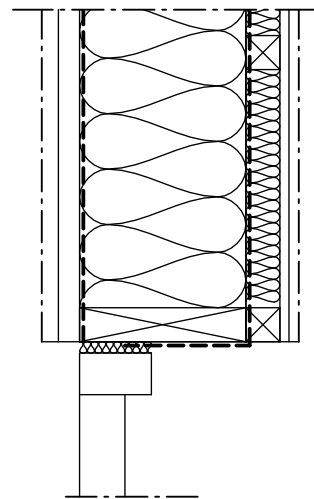

DETALJ 7 1 : 10  
DÖRR/FÖNSTER ÖVERSTYCKE

PRODUKTION FÅR ENDAST SKE FRÅN RITNING STÄMPLAD  
BYGGHANDLING

## FÖRKLARINGAR

SE ALLMÄNNA FÖRESKRIFTER DEL 1 K-20-0-001

SP STÅLPELARE  
LTB LIMTRÄBALK

INNERVÄGGSTYPER BESKRIVS AV A

## FÖRESKRIFTER

ALLMÄNNA FÖRESKRIFTER DEL 1 K-20-0-001  
ALLMÄNNA FÖRESKRIFTER DEL 2 K-20-0-002

## HÄNVISNINGAR

STOMPLAN	K-20-1-010
GRUNDOPLAN	K-15-1-010
GRUNDDETALJER	K-15-6-001
TILLVERKNING LIMTRÄ	K-20-6-001
BYGGDETALJER	K-20-6-002
ARMERINGSDETALJER	K-22-6-001
STÅLDETALJER	K-24-6-001
SEKTION A-A	K-20-2-001

FÖRHANDSKOPIA

2025-03-25

BET.	ÄNDRINGEN AVSER	DATUM	SIGN.
------	-----------------	-------	-------

FASTIGHET

ROSENDALS TRÄDGÅRD  
Del av Djurgården 1:1

ADRESS



Kungl. Djurgårdens  
förvaltning  
Box 27138  
102 52 Stockholm

<input checked="" type="checkbox"/> K	Kvarteret Konstruktörer	tel. 070-939 66 13
<input type="checkbox"/> A	sandellsandberg	tel. 073-768 86 69
<input type="checkbox"/> E	Elektrokonstulten	tel. 072-545 25 62
<input type="checkbox"/> VVS	Ellens Ingenjörbyrå	tel. 073-981 38 50
<input type="checkbox"/> V	Adero AB	tel. 070-601 56 28
<input type="checkbox"/>		
<input type="checkbox"/>		

## —BYGGHANDLING—

RITNINGEN AVSER

HUS - DEL - CFD NR. -  
PLAN - VÄNING -

BYGGDETALJER

SKALA A1 1:10 A3 1:20 DISCIPLIN K

KONSTRUERAD AV / HANDLAGGARE	RITAD AV	GRANSKAD AV
P.WEDIN	PW	

DATUM

ARBETSNUMMER

0932

K-20-6-002

REV