


Inkom till Stockholms stadsbyggnadskontor - 2024-10-11, Dnr 2024-14605
Tillhöll Stockholms stadsbyggnadsnämnds beslut, Lov med startbesked - Bifall - 2025-03-28, Handl. Elin Runesson

Justermått sidodel 183x2114
Tjocklek 68mm
(ej fals i botten)

Justermått sidodel 1404x2093
Tjocklek 68mm

Ber		
Spik		
Lim		
Just		
Mö/Pan		
CNC		
Panel		
Ytbh		
Mont		

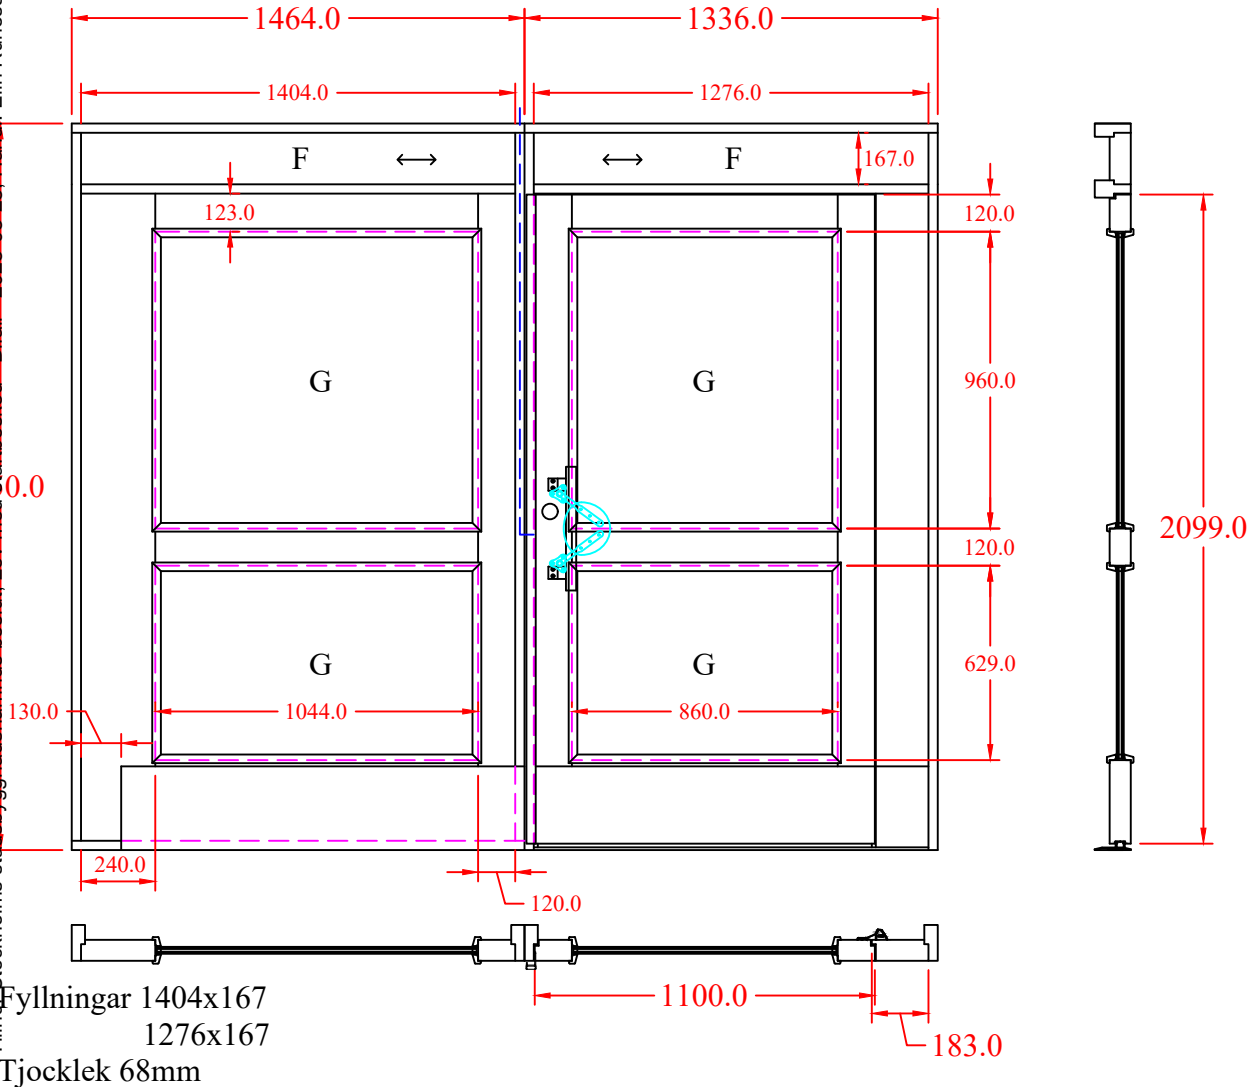

Typ:		Komponent	CNC	Paneling	Slutmont.	Entréytterdörr OY
01	Vänster:					-
02	Höger:					1 st
03	Inåtg./Utåtg.:					Utåtgående
04	Utsida:					Slät mönsterlagd ekfanér
05	Insida:					Slät mönsterlagd ekfanér
06	Karm:					Ek 43x116
07	Tröskel:					Körbar alu.durk + alu. 5x50
08	Borstlist:					2 st F3.14 i underkant dörrblad, infräst
09	Isolering:					55mm cellplast + alu.plåt
10	Rördragning:					Till elslutbleck
11	Sparkplåt utv.:					Rostfri H=250mm
12	Sparkplåt inv.:					Rostfri H=250mm
13	Glaslist:					20+20
14	Glas:					D6.8-8Arg energi inv. Lamell utv+inv
15	-					-
16	-					-
17	Lås:					ASSA 232-50
18	Elslutbleck:					Step 41/24V omv funk med stolpe 4009-21
19	Extralås:					-
20	Slutbleck:					-
21	Gångjärn:					ASSA 3288-Z
22	Bakkantssäkring:					-
23	Kantregel:					-
24	Karmöverföring:					-
25	Ytbehandling:					Lasyr 509 + Klarlack 5ggr Halvblank
26	-					Lager 1&2: Compass
27	-					Lager 3&4: Compass med 5% lasyr 509
28	-					Lager 5: 50% Goldspar Satin + 50% Compass
29	Tätningslist:					D-list 1141
30	Övrigt:					Karmplugg ek + smyglist 12x40 b/s, medlev
31	Klämskydd:					Athmer Nr 32+skyddsprofil BO-16, mont.
32	Draghandtag:					Bäne 1108 räfflad ek L=400, förborrat mont.
33	Tryckplatta:					Bäne 1428 ek inv. förborrat enkel mont.
34	Brytskydd:					Rostfritt (10-10-19) m eklist, mont.
<div><div><div>Dörr & Portbolaget</div><div>I VITTRÄYD AB</div></div><div><div>Kund:</div><div>Montera Plåt & Bygg</div></div><div><div>Ritad av:</div><div>Frans Svensson</div></div><div><div>Skala:</div><div>1:25</div></div><div><div>Datum:</div><div>2024-09-09</div></div><div><div>Tel: +46-372-70220</div><div>Märke:</div><div>EK1</div></div><div><div>www.portbolaget.com</div><div>Ritm.nr:</div><div>13472-10</div></div></div>		Kvalitetsansvarig signatur:		-		