


Denna handling och informationen härin är SLL egendom och får inte användas, delgas obehöriga eller ändras utan SLL skriftliga medgivande.

Inkommet till Stockholm och SLL för projektering av bygglösning för tunnelbana i Vasastaden. Denna handling är avsedd för projektering och ska inte användas för andra ändamål. SLL ansvarar inte för fel eller konsekvenser som kan uppstå vid användning av denna handling för andra ändamål. Denna handling är avsedd för projektering och ska inte användas för andra ändamål. SLL ansvarar inte för fel eller konsekvenser som kan uppstå vid användning av denna handling för andra ändamål.

KOORDINATER:

E = 151740,22 N = 65814,38,55
 F = 151728,56 N = 65814,32,13
 G = 151746,79 N = 65814,13,13
 H = 151756,07 N = 65814,22,03

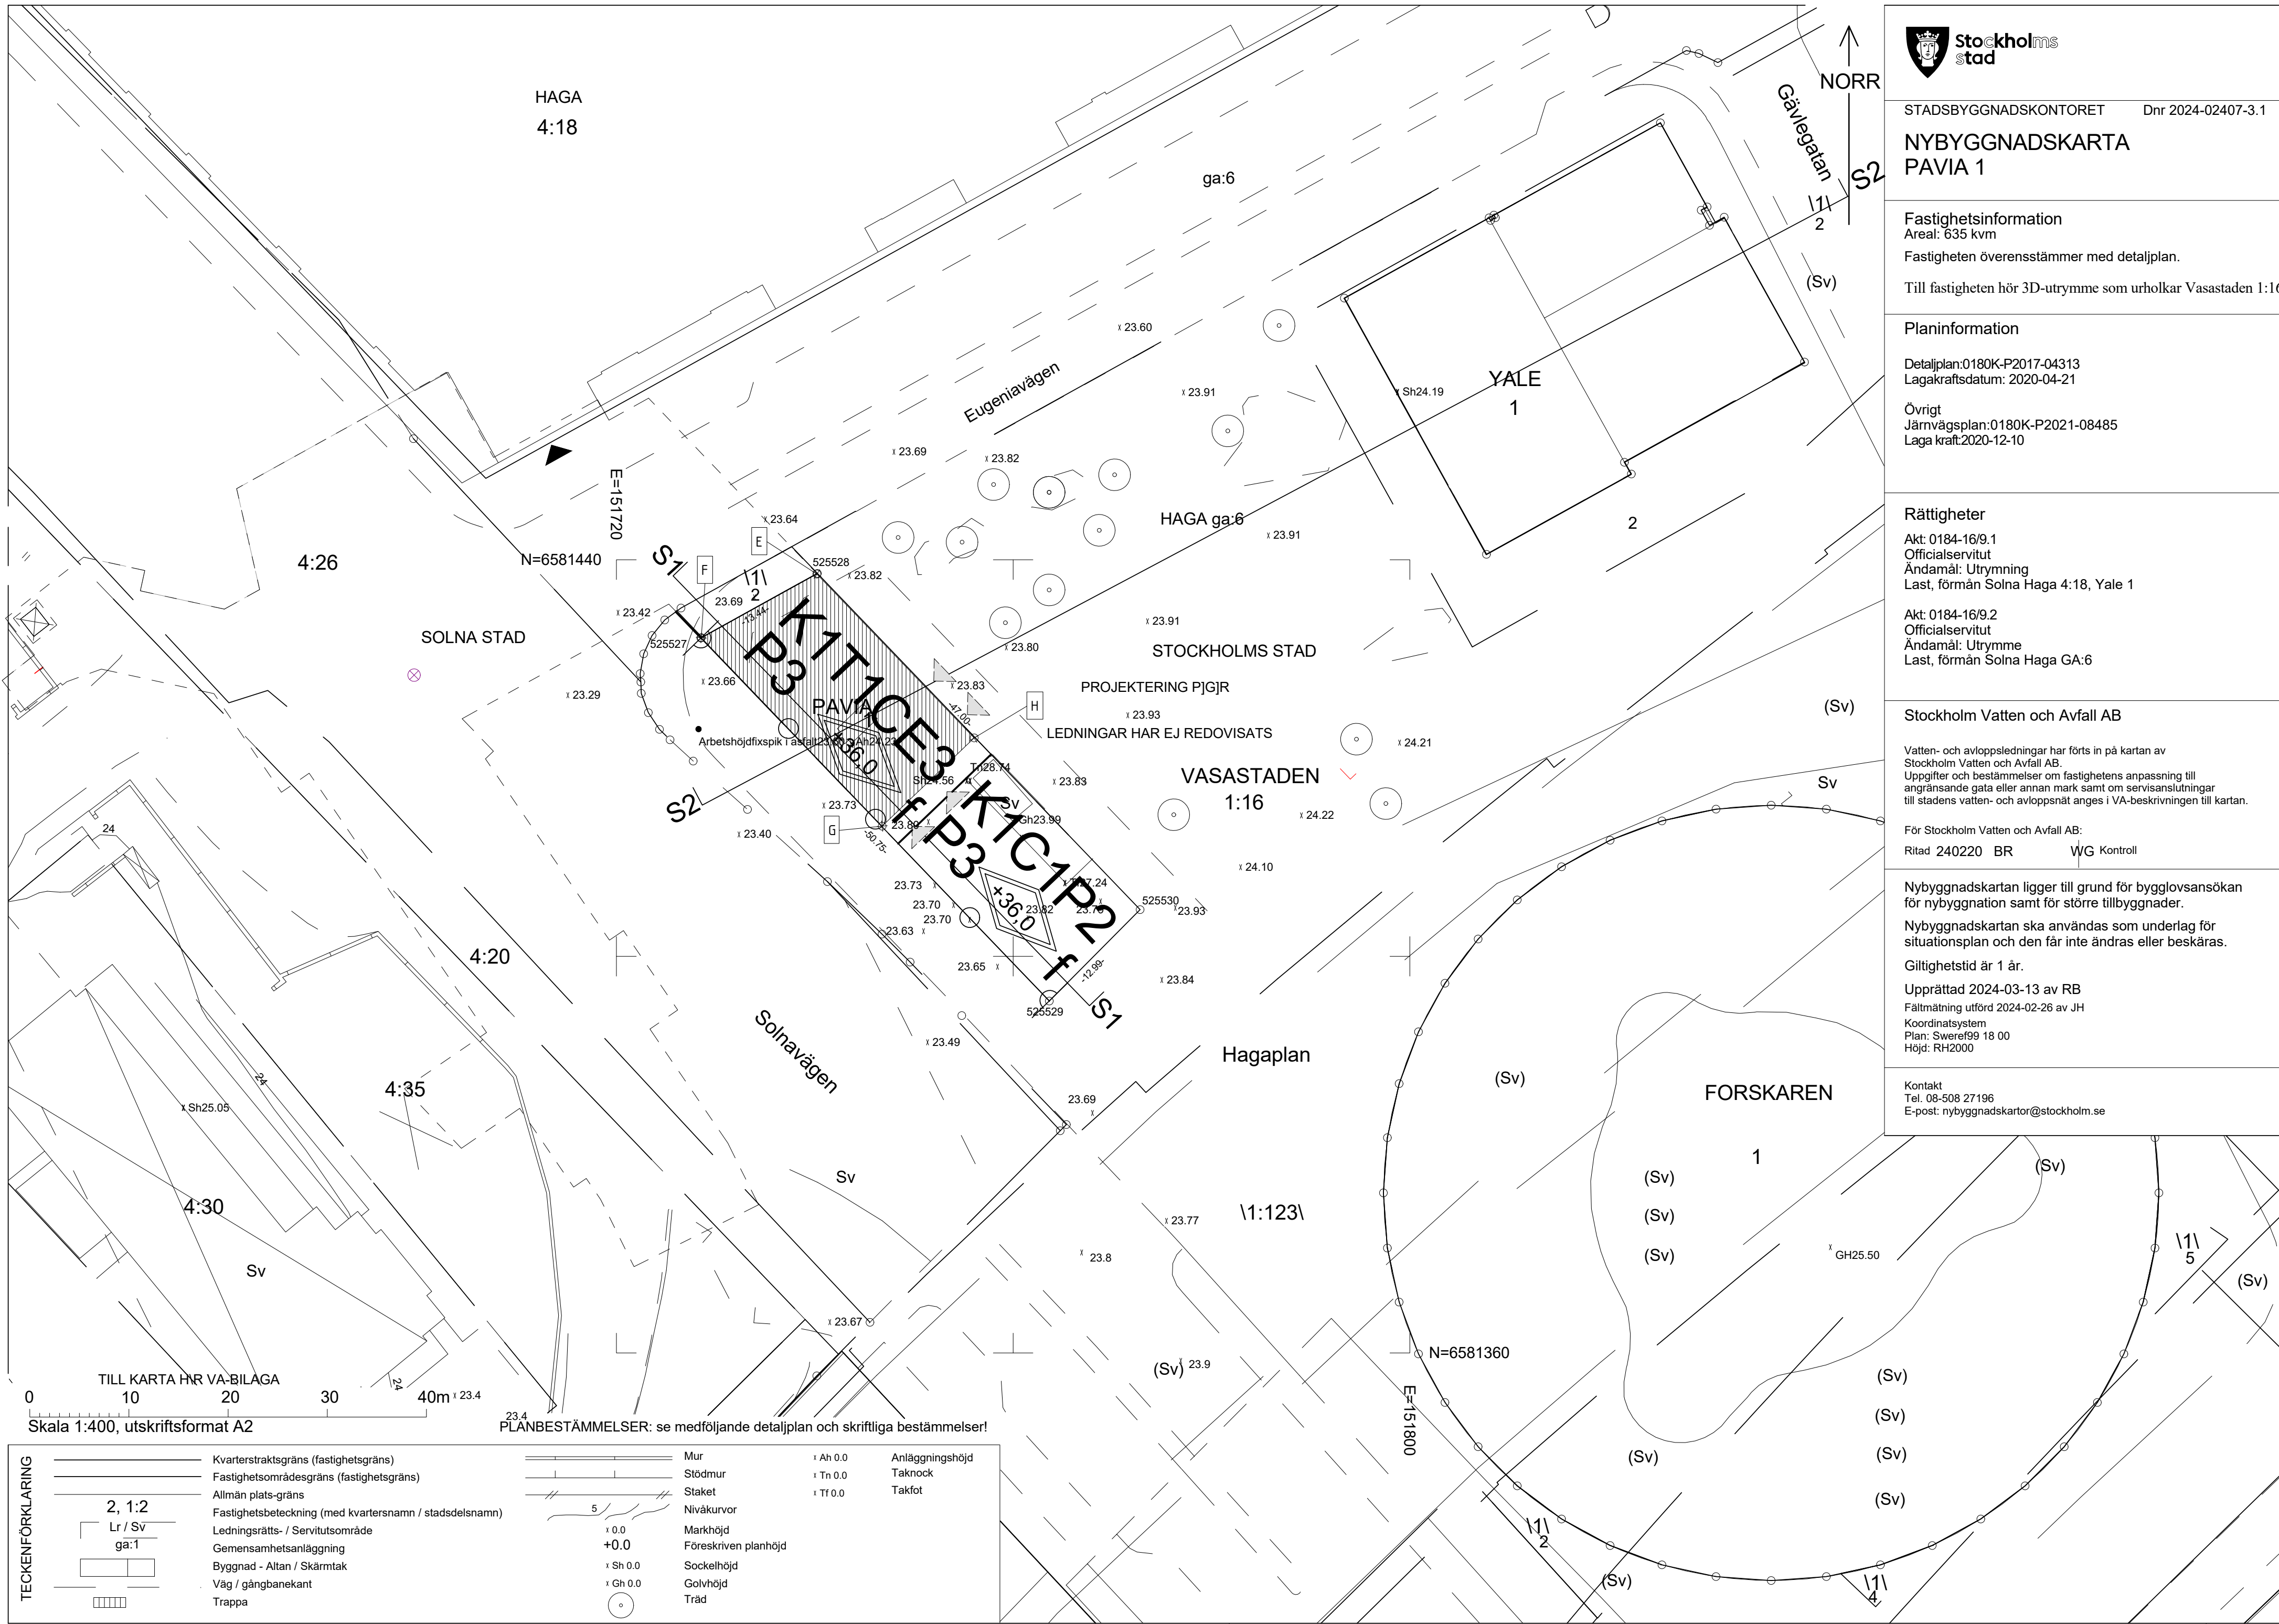

STADSBYGGNADSKONTORET
 Dnr 2024-02407-3.1

NYBYGGNADSKARTA
 PAVIA 1

Fastighetsinformation

Areal: 635 kvm
 Fastigheten överensstämmer med detaljplan.
 Till fastigheten hör 3D-utrymme som urholkar Vasastaden 1:16

Planinformation

Detaljplan: 0180K-P2017-04313
 Lagakraftsdatum: 2020-04-21
 Övrigt
 Järnvägsplan: 0180K-P2021-08485
 Laga kraft: 2020-12-10

Rättigheter

Akt: 0184-16/9.1
 Officialservitut
 Ändamål: Utrymning
 Last, formån Solna Haga 4:18, Yale 1
 Akt: 0184-16/9.2
 Officialservitut
 Ändamål: Utrymme
 Last, formån Solna Haga GA:6

Stockholm Vatten och Avfall AB

Vatten- och avloppsledningar har förts in på kartan av Stockholm Vatten och Avfall AB.
 Uppgifter och bestämmelser om fastighetens anpassning till angränsande gata eller annan mark samt om servisanslutningar till stadens vatten- och avloppsnät anges i VA-beskrivningen till kartan.
 För Stockholm Vatten och Avfall AB:
 Ritad 240220 BR WG Kontroll

Nybyggnadskartan ligger till grund för bygglovsansökan för nybyggnation samt för större tillbyggnader.

Nybyggnadskartan ska användas som underlag för situationsplan och den får inte ändras eller beskäras.
 Giltighetstid är 1 år.
 Upprättad 2024-03-13 av RB
 Fältmätning utförd 2024-02-26 av JH
 Koordinatsystem
 Plan: Sweref99 18 00
 Höjd: RH2000

Kontakt

Tel. 08-508 27196
 E-post: nybyggnadskartor@stockholm.se

<div> <div> <div> RUNDQUIST RUNDQUIST ARKITEKTER AB RENSTIERNAS GATA 12 SE-116 28 STOCKHOLM +46 (0)8 543 132 80 INFO@RUNDQUIST.SE </div> </div> </div>					
Uppdrag nr H26301	Handläggare J. Trollmo	Rit/Konst J. Trollmo			
Granskad	Godkänd H. Rundquist	Datum XXXX-XX-XX			
Ort Stockholm	FUT Handläggare Staffan Nordlund		Informationssäkerhetsklass K1		
FUT Granskad Staffan Nordlund		FUT Godkänd Malin Harders	Förvaltningsnummer 1512	Format A1 (A3)	Skala 1:400
FUT Ort Stockholm	Datum XXXX-XX-XX	Ritningsnummer A31-1512-40-B0000-10-4899	Nästa bl B	REV	

B Se Ändrings-PM 002 JTO 2024-08-20
 A - Ändrad utformning Pavia 1 JTO 2024-03-15
 Rev Ant Revidering avser Sign Datum

BYGGLOVSHANDLING
 Norra biljetthallen
 Stockholm Pavia 1 och Vasastaden 1:16
 Nybyggnadskarta Stockholm
 Arkitektur
 1-Planritning