
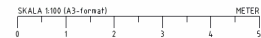


Enl. brev från handläggare 241007 MR				
BET	ART	ÄNDRINGEN AVSER	DATUM	SIDN
BYGGLÖVSHANDLING				
MARIUS RAVEGÅRD ARKITEKTUR AB		E-post: marius@ravegard.se Tel: 070-754 87 35		
K				
E				
V				
OBJEKTNUMMER		PROJEKTNUMMER		
UPPERAD NR	REDAVONSTER AV		HANDLÄGGARE	
339	MR			
DATUM	ANSVARIG		MARIUS RAVEGÅRD ARK SAR/MSA	
2023-11-09				
KRAGEN 16		STOCKHOLM		
TILLBYGGNAD VILLA				
PLAN				
SKALA	NUMMER		I BET	
1:100 (A3)	A32		A	


FÖRKLARINGAR

MÅTT ANGES I MILLIMETER


NY BYGGNADSDDEL

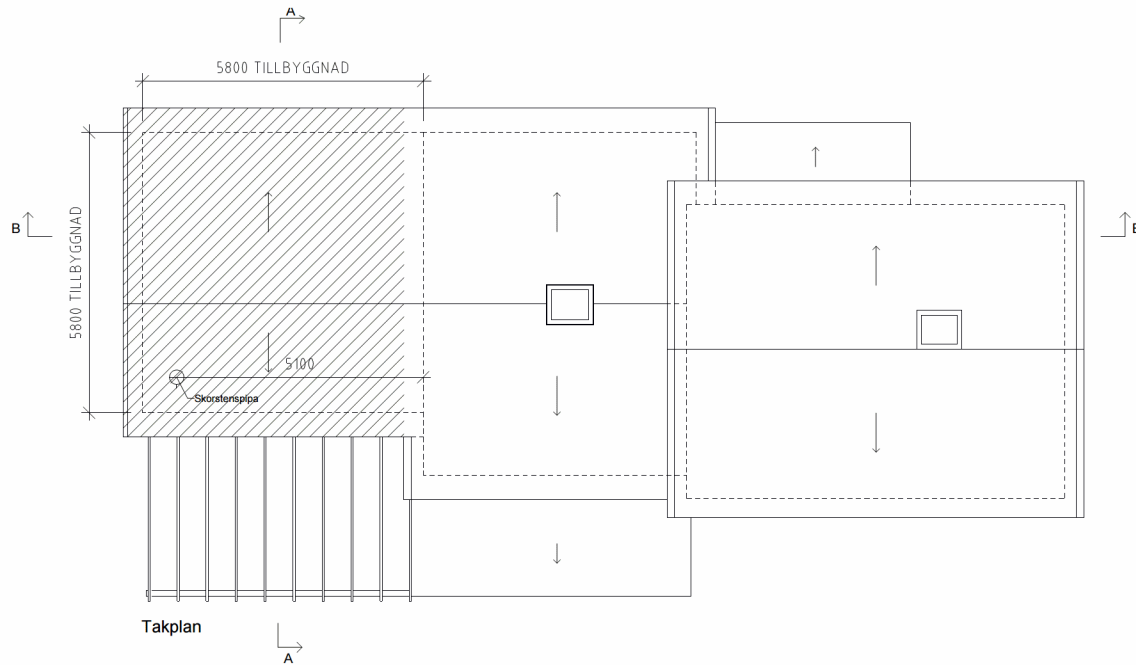


Enl. brev från handläggare 241007				MR
BET	ANT	ÄNDRINGEN AVSER	DATUM	SIGN
BYGGLOVSHANDLING				
MARIUS RAVEGÅRD ARKITEKTUR AB E-post: marius@ravegard.se Tel: 070-754 87 35				
K				
E				
V				
OBJEKTSNUMMER		PROJEKTNUMMER		
UPPGIFTS NR		REVISORISKT AV		HANDLÄGGARE
333		MR		
DATUM		ANSÖKAN		
2023-11-09		MARIUS RAVEGÅRD ARK SAR/MSA		
KRAGEN 16		STOCKHOLM		
TILLBYGGNAD VILLA				
TAKPLAN				
SKALA		NUMMER		I BET
1:100 (A3)		A33		A

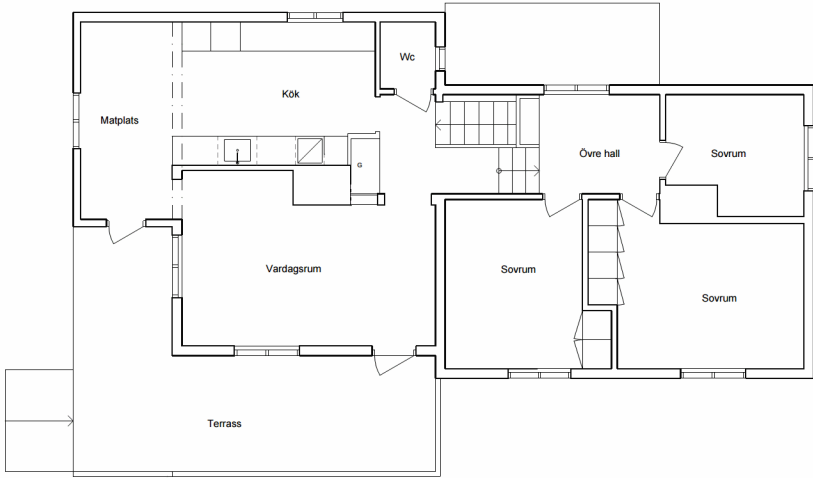

Övre plan, befintligt

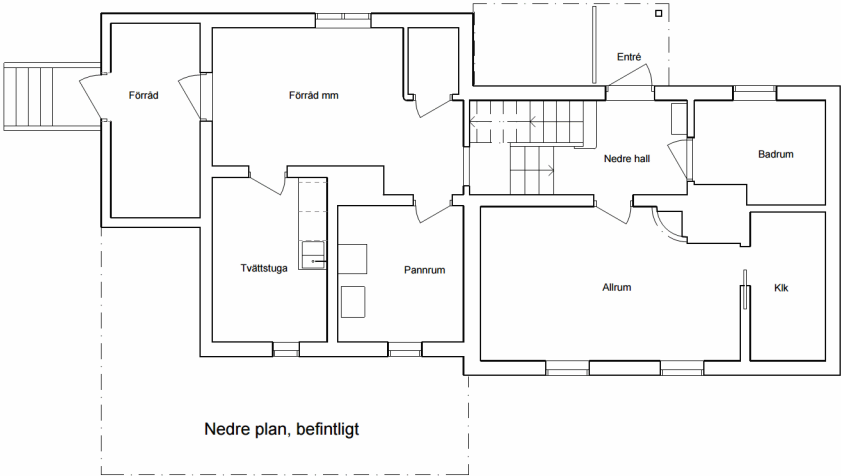

Nedre plan, befintligt

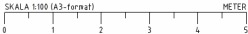

A Enl. brev från handläggare 241007 MR			
BET	ART	ÄNDRINGEN AVSER	DATUM
BYGGLOVSHANDLING			
OBJEKTNUMMER			
PROJEKTNUMMER			
UPPGÖRAT NR			
339			
STADSHONÖRE AV			
MR			
ANSVARIG			
2023-11-09			
MARIUS RAVEGÅRD ARK SAR/MSA			
KRAGEN 16 STOCKHOLM			
TILLBYGGNAD VILLA			
BEFINTLIGA PLANLÖSNINGAR			
SKALA	NUMMER	I BET	
1:100 (A3)	A36	A	