


FÖRKLARINGAR

HÄNVISNINGAR

FÖRKLARINGAR SE RITN. A-40-1-02-09-100

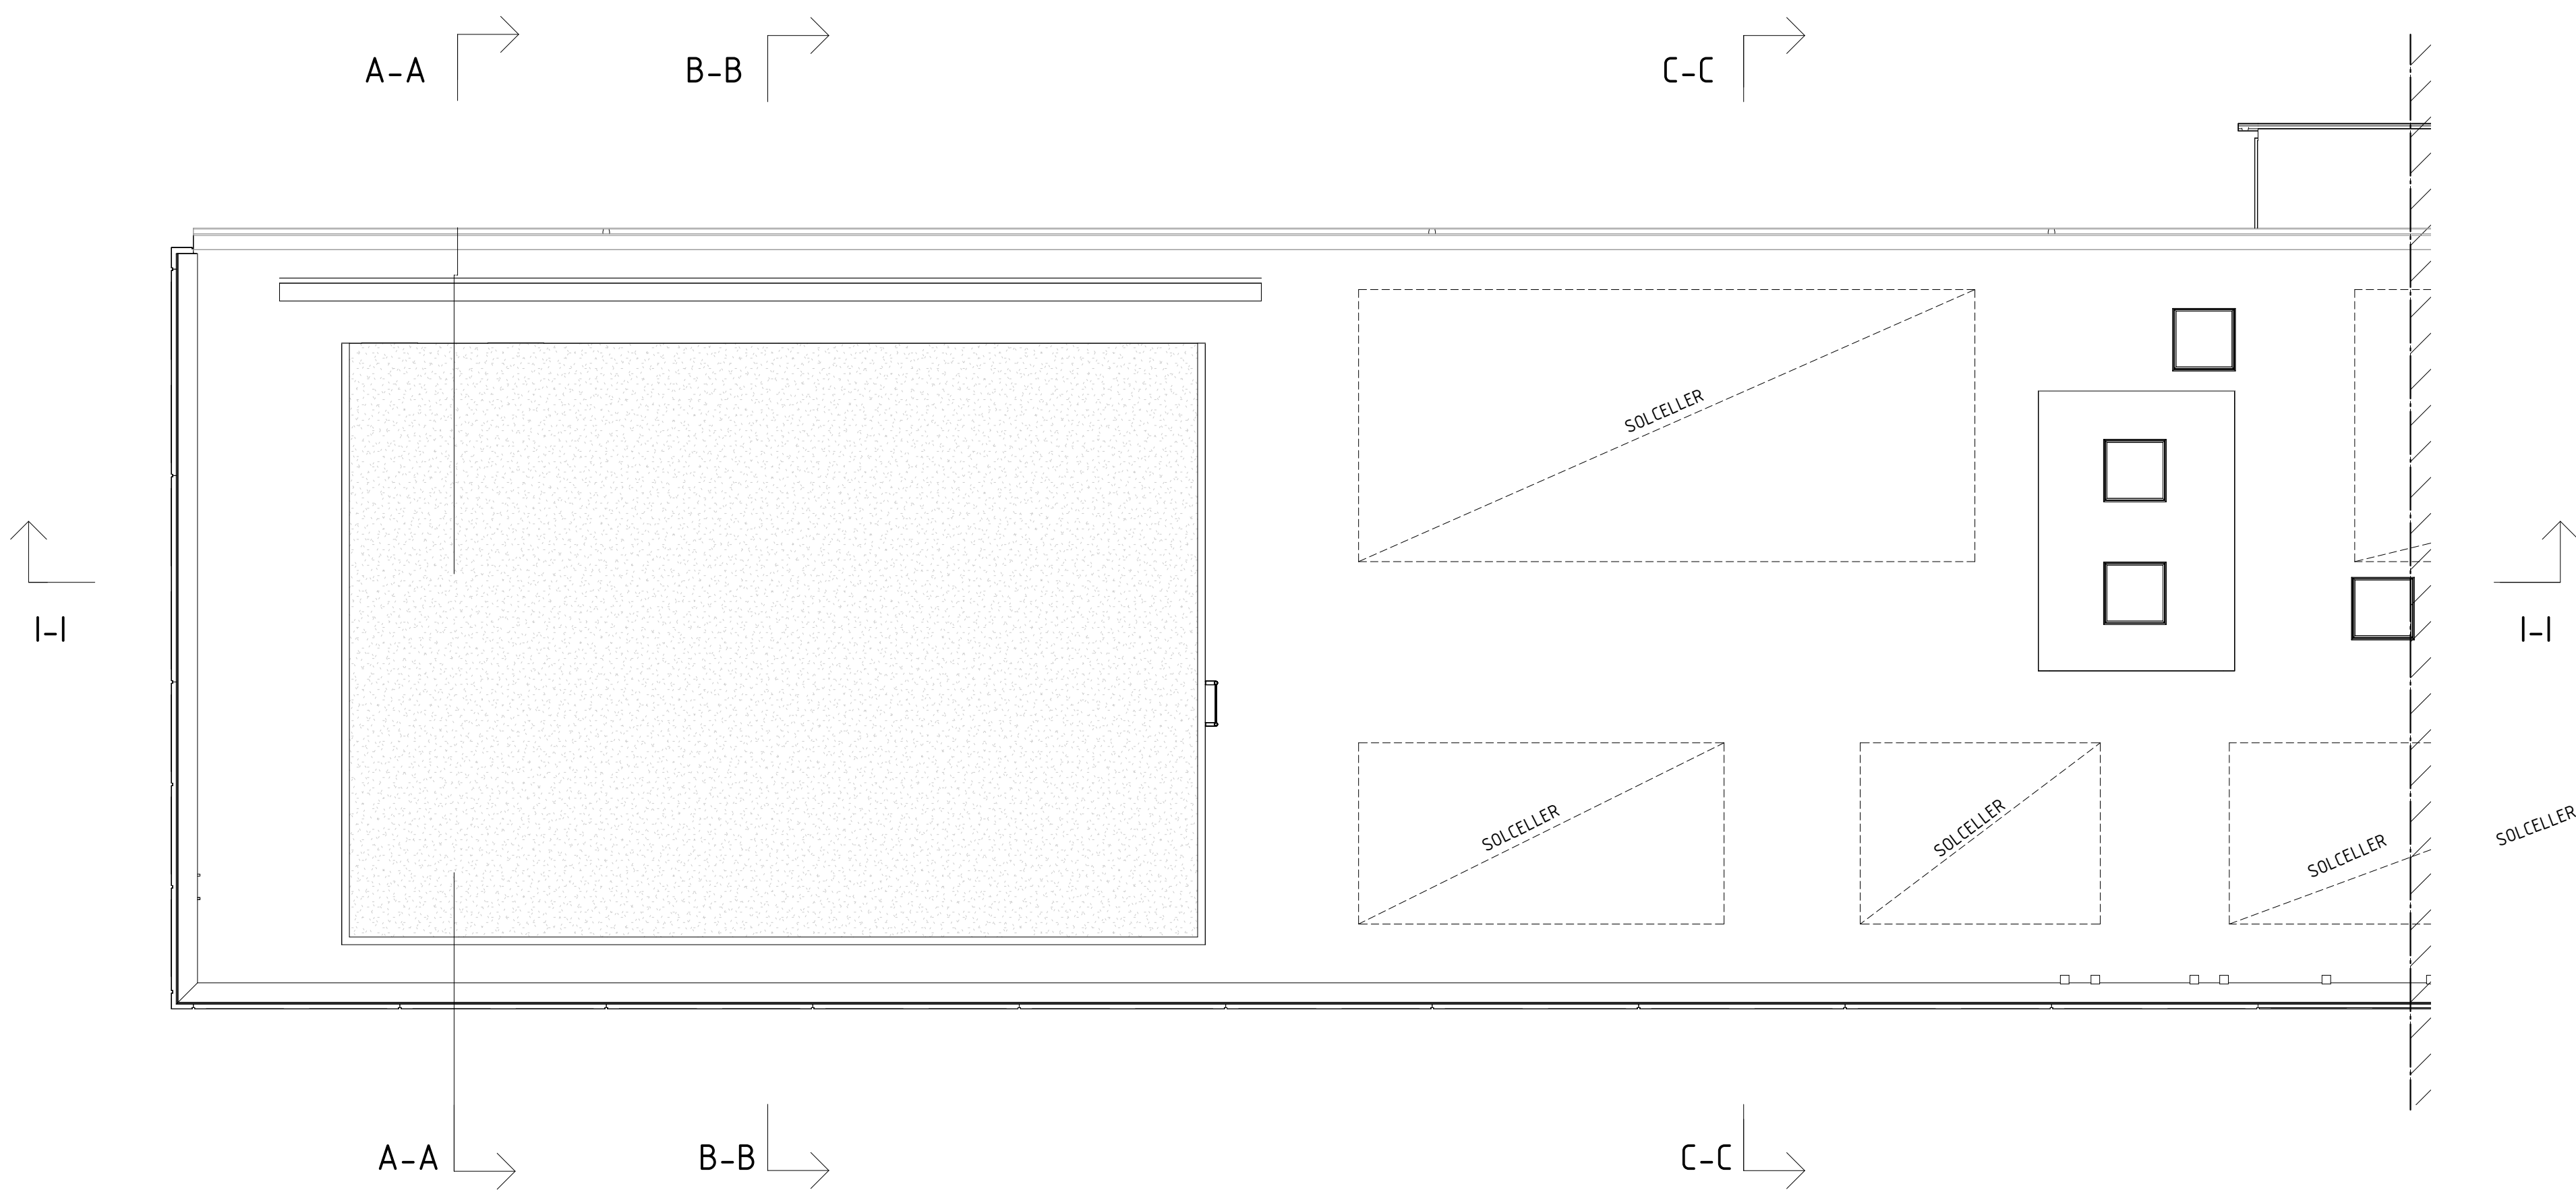

SEKTION			
ORIENTERINGSGRUPP			
STATUS			
HANDLING			BYGGLOVHANDLING
DATUM	2025-04-04	ANSÖKANDE	PATRICK BARNEKOW
BESTÄLLARE		ÄNDRINGS PM	A-04
PEAB			
PROJEKTNAMN			PRIMUS 2
OMRÅDE			LILLA ESSINGEN
PROJEKTNUMMER	4130007	ADRESS	PRIMUSGATAN
DÄRSÄNINGSNUMMER	2024-09533	FASTIGHET	PRIMUS
DISCIPLIN	A	FÖRETAG	A-SIDAN ARKITEKTKONTOR AB
UPPRORINGSNUMMER	23-033-C	SKAPAD AV	RR, MB, ZK
TELEFON	08-55602281	KONTAKTPERSON	PATRICK BARNEKOW
BYGGLOVNUMMER	HUS 2	FÄLGHJUD (PM 2005)	-
VÄNINGSPLAN	20	VÄNINGSDEL	110
DELOMRÅDE			-
SYSTEM			41-SAMMANSATT REDOVISNING
SPECIFIKATION			TAKPLAN, DEL 1
BYGGLOVNUMMER	TAKPLAN	SKALA	1:100
FORMAT	A1	ÄNDRING	B
DOCUMENTNUMMER	A-41-1-02-20-110		

SKALA 1:100 0 1 10 METER