

AREASAMMANSTÄLLNING		
01	ENTRÉ	9 m <sup>2</sup>
02	KAPPRUM	7 m <sup>2</sup>
03	ALLRUM	64 m <sup>2</sup>
05	GRUPPRUM	11 m <sup>2</sup>
06	GRUPPRUM	11 m <sup>2</sup>
11	PERSONAL	16 m <sup>2</sup>
15	MUSIKRUM	11 m <sup>2</sup>
16	KORRIDOR	19 m <sup>2</sup>
12	STÄD	5 m <sup>2</sup>
14	FRD	6 m <sup>2</sup>
09	TEKNIK	14 m <sup>2</sup>
04	KÖK	8 m <sup>2</sup>
07	RWC	5 m <sup>2</sup>
08	WC	3 m <sup>2</sup>
10	WC/D/OMKL	8 m <sup>2</sup>
13	RWC	6 m <sup>2</sup>
NTA		203 m <sup>2</sup>
BTA		243 m <sup>2</sup>
BYA		248 m <sup>2</sup>

FÖRKLARINGAR

Mått anges i millimeter.  
Plushöjder anges i meter.  
  
Plushöjder är preliminära. Inmätning av anslutande mark krävs i nästa skede.

- ▲

DM

K/F

TM

TS

F
- Huvudentré

Diskmaskin

Kyl/frys (under bänken)

Tvättmaskin

Torkskåp

Fast förvaring

FÖRESKRIFTER


-

HÄNVISNINGAR

- A-00-SERIE

A-40-SERIE
- RIVNINGSLÖV

NYTT UTSEENDE

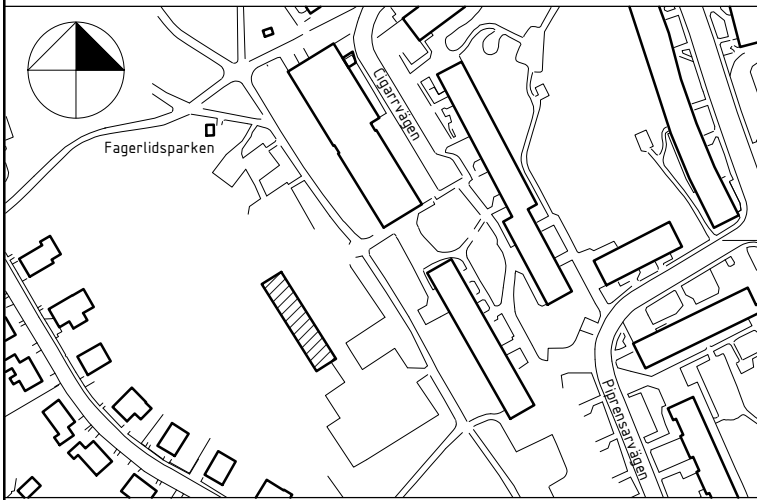

1	REVIDERING	20241111	JK
BET	ANDRINGEN AVSER	DATUM	SIGN

BYGGLOV

FASTIGHET: FARSTA 2:1  
BYGGNAD:  
HUS.NR:  
PLAN: 

SEKRETESS:

Henning Larsen



B	FASTIGHETSKONTORET	Tel: 08-508 270 00
P	FASTIGHETSKONTORET	Tel: 08-508 267 40
X	A HENNING LARSEN	Tel: 07-057 461 43
K	WSP	Tel: 070-273 01 13
V	TJUREN	Tel: 070-221 04 50
E	TJUREN	Tel: 070-221 04 50

PROJEKT NR	RITADKONSTR. AV	ANLÄGGNINGSNUMMER
73399	J. KAIM	10392
DATUM	ANSVARIG	DISCIPLIN
20241014	M. WAHLGREN	A

FAGERLIIDS PARKLEK  
SAMMANSATT REDOVISNING  
PLAN

SKALA	RITNINGSNAMN	BET
A1 1:100 A3 1:200	A-40-1-01	1