


ARBETSORDNING BÖP 7-8
SAMTLIGA LÄNGDER PÅ BALKAR OCH PELARE MÄTS IN PÅ PLATS INNAN TILLVERKNING.

1. STÅLBALKAR MED UPPLAG MONTERAS PÅ BÖP 7. BALKAR KILAS VID LIVPLÅTAR OCH UNDERGJUTS MOT UK BJÄLKLAG. DETALJER ENLIGT VÄGGSEKTIONER PÅ K-20-2-003.
2. DUBBLA UPE-PELARE OCH UPE-BALKAR MED UPPLAG MONTERAS PÅ BÖP 8. DETALJER ENLIGT VÄGGSEKTIONER PÅ K-20-2-003.
 - 2A. PELARE MONTERAS MED INJETKERADE GENOMGÅENDE STÅNGER ENLIGT 11:K-20-6-018 .
UPPLAG FÖR BALKAR MONTERAS PÅ VÄGG.
 - 2B. LOKAL RIVNING ~300x150mm GÖRS I VÄGG FÖR ÅTKOMST ATT MONTERA BALKAR.
 - 2C. KLÄMBALKAR MONTERAS PÅ PELARE OCH UPPLAG. GENOMGÅENDE STÅNGER GENOM BEFINTLIG BETONG ENLIGT 11:K-20-6-018.
 - 2D. UTRYMME MELLAN UPE:ER MELLANGJUTS ENLIGT 14:K-20-6-018.BALKAR KILAS VID LIVPLÅTAR OCH UNDERGJUTS MOT UK BJÄLKLAG.
3. ÖVRIGA STÅLBALKAR MONTERAS OCH BETONGBALKAR GJUTS.
4. BÄRANDE VÄGGSKIVOR RIVES ENLIGT RIVNINGSPLAN
5. BEF. ÖPPNING FÖR TRAPPA I BJÄLKLAG BÖP 8 BYGGS IGEN MED GT13. BJÄLKLAG FÖRSTÄRKS MED KOLFIBER ENL. PLAN BÖP 8.

AVVÄXLING FÖR
INSTALLATIONSSCHAKT
ENLIGT K-20-6-013

AVVÄXLING FÖR
INSTALLATIONSSCHAKT
ENLIGT K-20-6-013

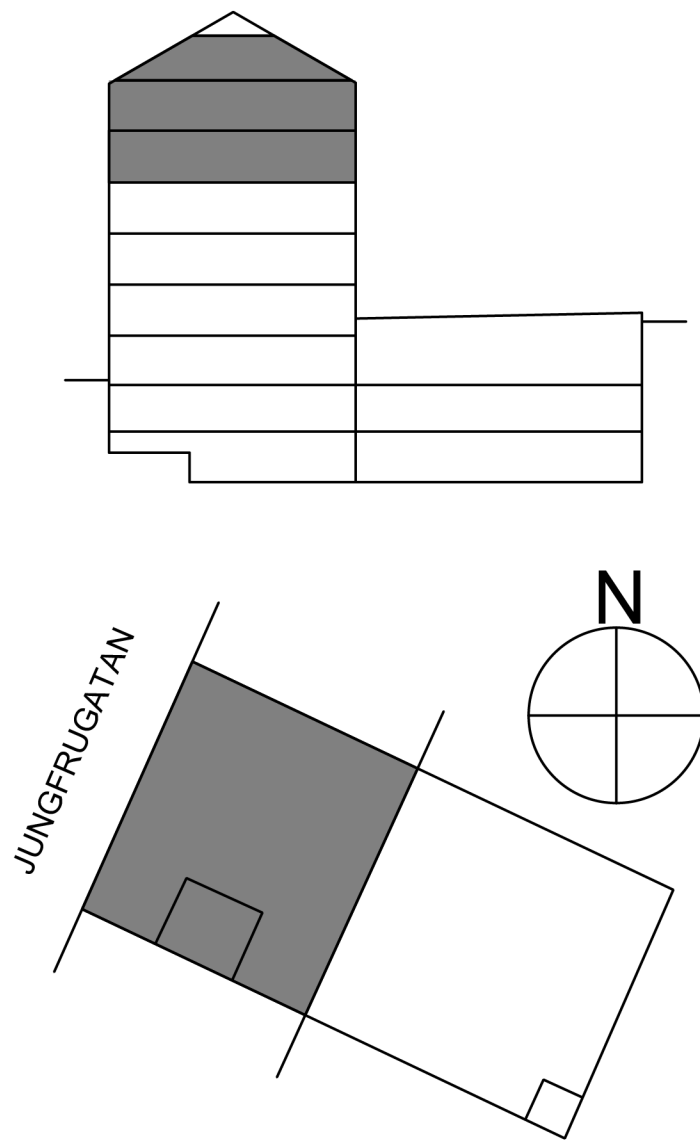

PRODUKTION FÅR ENDAST SKE FRÅN RITNING STÄMPLAD
BYGGHANDLING

FÖRESKRIFTER

ALLMÄNNA FÖRESKRIFTER K-00-0-001
K-00-0-002

HÄNVISNINGAR

UPPSTÄLLNING STÅL	K-24-4-001
	K-24-4-002
UPPSTÄLLNING TRÄ	K-25-4-001
GOLVTYPER	K-20-4-001
TAK- OCH TERASTYPER	K-20-4-002
VÄGGTYPER	K-20-4-003
VÄGGSEKTIONER	K-20-2-003

FÖRKLARINGAR

GT = GOLVTYP
TT = TAK ELLER TERASTYP
VT = VÄGGTYP

SB = STÅLBALK
BB = BETONGBALK
SP = STÅLPELARE
TB = TRÄBALK

FÖRHANDSKOPIA
2025-04-01

BET	ÄNDRINGEN AVSER	DATUM	SIGN	STATUS
BYGGHANDLING				
SJÖHÄSTEN 5				
BE	NOVIER - ELIN ÖVERMO - 0103311336			
PL	BYGG R1 - MATS LUNDIN - 0702601186			
A	WAK - MATTHS JÄRLIDEN - 0855667060			
K	PE TEKNIK & ARKITEKTUR - JOHANNA SILVEMARK - 0105160761			
VVS	VRA - SAMUEL GARDELL - 0739710583			
EL	N20 - RICKARD LINDBLAD - 0739503060			
LA	ARCHUS - MAGNUS LEKSELL - 0736005610			
BRAND	BENGT DAHLGREN - TOBIAS KARLSSON - 0734258174			
UPPDRAG NR	11041537	RITAD AV	E. PERSSON	HANDLAGGARE
DATUM		ANSVARIG	J. SILVEMARK	E. PERSSON
OMBYGGNAD KONTORSFASTIGHET				
ARBETSORDNING BÖP 7-8				
SKALA A1	A3	NUMMER	K-20-0-001	BET