



- YTTERTAK VARMT
- PLÅT DUBBELFALSAD
 - 5 UNDERLAGSPAPP, YEP 2500
 - 23 RÅSPONT
 - 300 TAKBALKAR LVL-S 45x300 s600
 - 25 LUFTSPALT MED PAROC XVA
 - 275 STENULL
 - PE-FOLIE
 - 45 REGLAR 45x45 s600
 - MELLANLIGGANDE STENULL
 - 12 PLYWOOD
 - 15 BRANDGIPS
 - INV. BEKLÄDNAD ENL. A

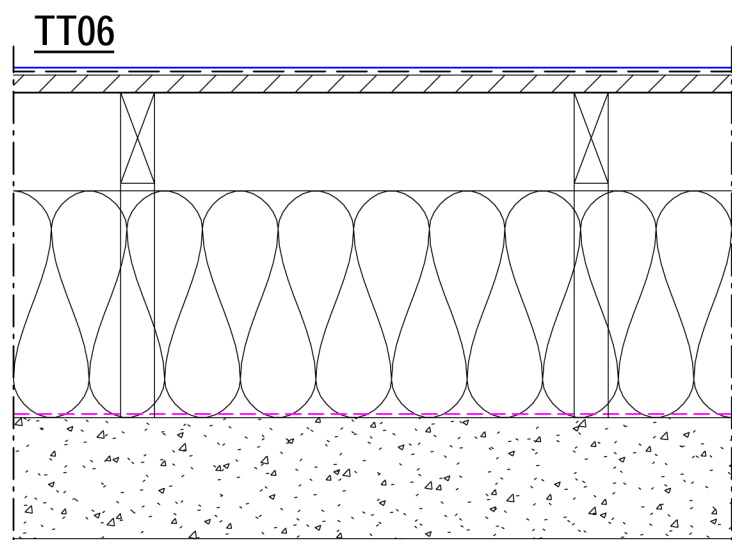

- UPPSTOLPAT YTTERTAK
- PLÅT DUBBELFALSAD
 - 5 UNDERLAGSPAPP, YEP 2500
 - 23 RÅSPONT
 - 120 45x120 REGEL C24 s1200
 - VAR. STOLPAR C24 s1200/s600
 - 300 MELLANLIGGANDE STENULL MED
 - VINDSKYDDSSKIVA PAROC XVA
 - PE-FOLIE
 - 160 BEF. K-BETONG

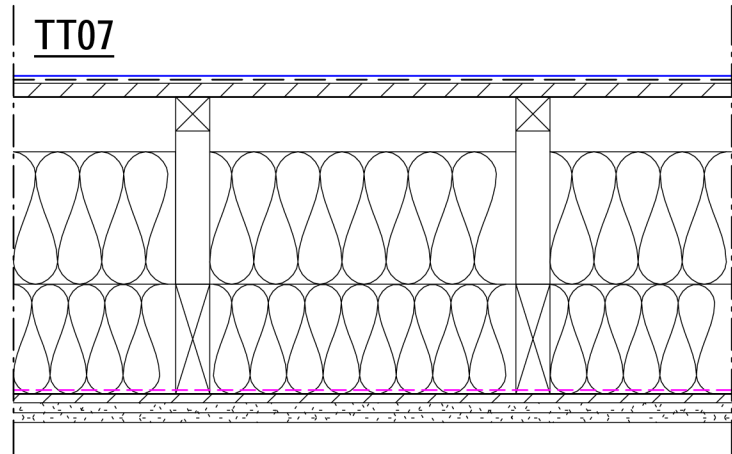

- UPPSTOLPAT YTTERTAK HISS
- PLÅT DUBBELFALSAD
 - 5 UNDERLAGSPAPP, YEP 2500
 - 18 PLYWOOD
 - 45 45x45 REGLAR s450
 - VAR. TAKSTOLPAR C24 45x45 s450. FÄSTS TILL
 - TAKBALKAR MED SPIKPLÅT
 - 175 MELLANLIGGANDE MINERALULL MED
 - VINDSKIVA PAROC XVA
 - 145 TAKBALKAR 45x145 s450
 - FÄSTS TILL STÅLBALKAR MED BALKSKO.
 - MELLANLIGGANDE MINERALULL.
 - PE-FOLIE
 - 12 PLYWOOD
 - 2x15 BRANDGIPS

PRODUKTION FÅR ENDAST SKE FRÅN RITNING STÄMPLAD
BYGGHANDLING

FÖRESKRIFTER

ALLMÄNNA FÖRESKRIFTER

K-00-0-001

K-00-0-002

HÄNVISNINGAR

FÖRKLARINGAR

GT = GOLVTYP
TT = TAK ELLER TERASSTYP
VT = VAGGTYP

FÖRHANDSKOPIA
2025-04-01

BET	ÄNDRINGEN AVSER	DATUM	SIGN	STATUS
-----	-----------------	-------	------	--------

BYGGHANDLING

SJÖHÅSTEN 5

vision

BE	NOVIER - ELIN ÖVERMO - 0103311336		
PL	BYGG R1 - MATS LUNDIN - 0702601186		
A	WAK - MATTHS JÄRLIDEN - 0855667060		
K	PE TEKNIK & ARKITEKTUR - JOHANNA SILVEMARK - 0105160761		
VVS	VRA - SAMUEL GARDELL - 0739710583		
EL	N20 - RICKARD LINDBLAD - 0739503060		
LA	ARCHUS - MAGNUS LEKSELL - 0736005610		
BRAND	BENGT DAHLGREN - TOBIAS KARLSSON - 0734258174		

UPPDRAG NR	RITAD AV	HANDLAGGARE
11041537	E. PERSSON	E. PERSSON
DATUM	ANSVARIG	
	J. SILVEMARK	

OMBYGGNAD KONTORSFASTIGHET

TAK- OCH TERASSTYPER

SKALA A1	A3	NUMMER	BET
		K-20-4-002	

