



- IV01, INNERVÄGG VID KATTVIND
- 70 45x70 REGLAR s600 C24
  - PE-FOLIE
  - 15 BRANDGIPS
  - 15 BRANDGIPS
  - INV. BEKLÄDNAD ENL. A

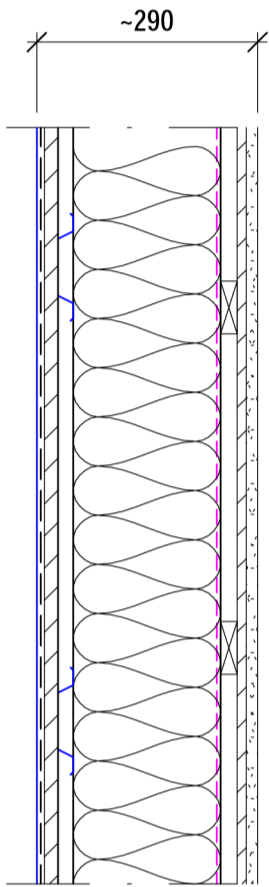

- YV02, LÄTT YTTERVÄGG, TAKKUPA PLAN 9
- PLÅT, DUBBELFALSAD
  - 5 UNDERLAGSPAPP
  - 18 PLYWOOD
  - 25 VENTILERAD PLÅTLÅKT, HORIZONTELLA
  - VINDSKYDDSVÄV
  - 195 45x195 REGLAR s600 C24, MELLANLIGGANDE STENULL
  - PE-FOLIE
  - 22 22x70 GLESPANEL s450
  - 12 PLYWOOD
  - 15 BRANDGIPS
  - INV. BEKLÄDNAD ENL. A

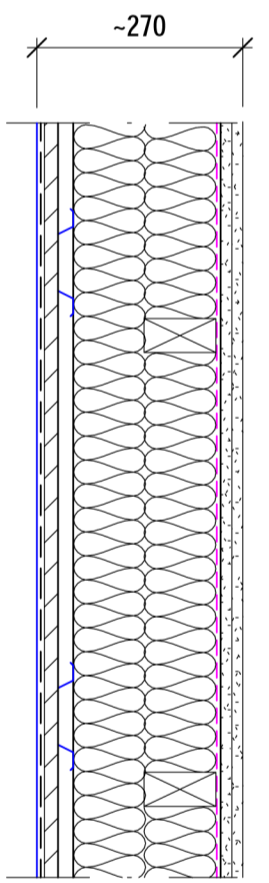

- YV03, YTTERVÄGG HISS
- PLÅT, DUBBELFALSAD
  - 5 UNDERLAGSPAPP
  - 18 PLYWOOD
  - 25 VENTILERAD PLÅTLÅKT, HORIZONTELLA
  - VINDSKYDDSVÄV
  - 95 45x95 C24 LIGGANDE REGLAR s600 MED MELLANLIGGANDE MINERALULL
  - 100 45x95 C24 STÄENDE REGLAR s600 MED MELLANLIGGANDE MINERALULL
  - PE-FOLIE
  - 2x15 BRANDGIPS

PRODUKTION FÅR ENDAST SKE FRÅN RITNING STÄMPLAD  
BYGGHANDLING

### FÖRESKRIFTER

ALLMÄNNA FÖRESKRIFTER K-00-0-001  
K-00-0-002

### HÄNVISNINGAR

### FÖRKLARINGAR

GT = GOLVTYP  
TT = TAK ELLER TERASSTYP  
VT = VAGGTYP

FÖRHANDSKOPIA  
2025-04-01

BET	ÄNDRINGEN AVSER	DATUM	SIGN
-----	-----------------	-------	------

BYGGHANDLING

SJÖHÄSTEN 5

vision

BE	NOVIER - ELIN ÖVERMO - 0103311336
PL	BYGG R1 - MATS LUNDIN - 0702601186
A	WAK - MATTHS JÄRLIDEN - 0855667060
K	PE TEKNIK & ARKITEKTUR - JOHANNA SILVEMARK - 0105160761
VVS	VRA - SAMUEL GARDELL - 0739710583
EL	N20 - RICKARD LINDBLAD - 0739503060
LA	ARCHUS - MAGNUS LEKSELL - 0736005610
BRAND	BENGT DAHLGREN - TOBIAS KARLSSON - 0734258174

LUPPDRAG NR	RITAD AV	HANDLAGGARE
11041537	R. WÄHLANDER	E. PERSSON
DATUM	ANSVARIG	
	J. SILVEMARK	

OMBYGGNAD KONTORSFASTIGHET

VÄGGTYPER

SKALA A1	A3	NUMMER	BET
		K-20-4-003	

