

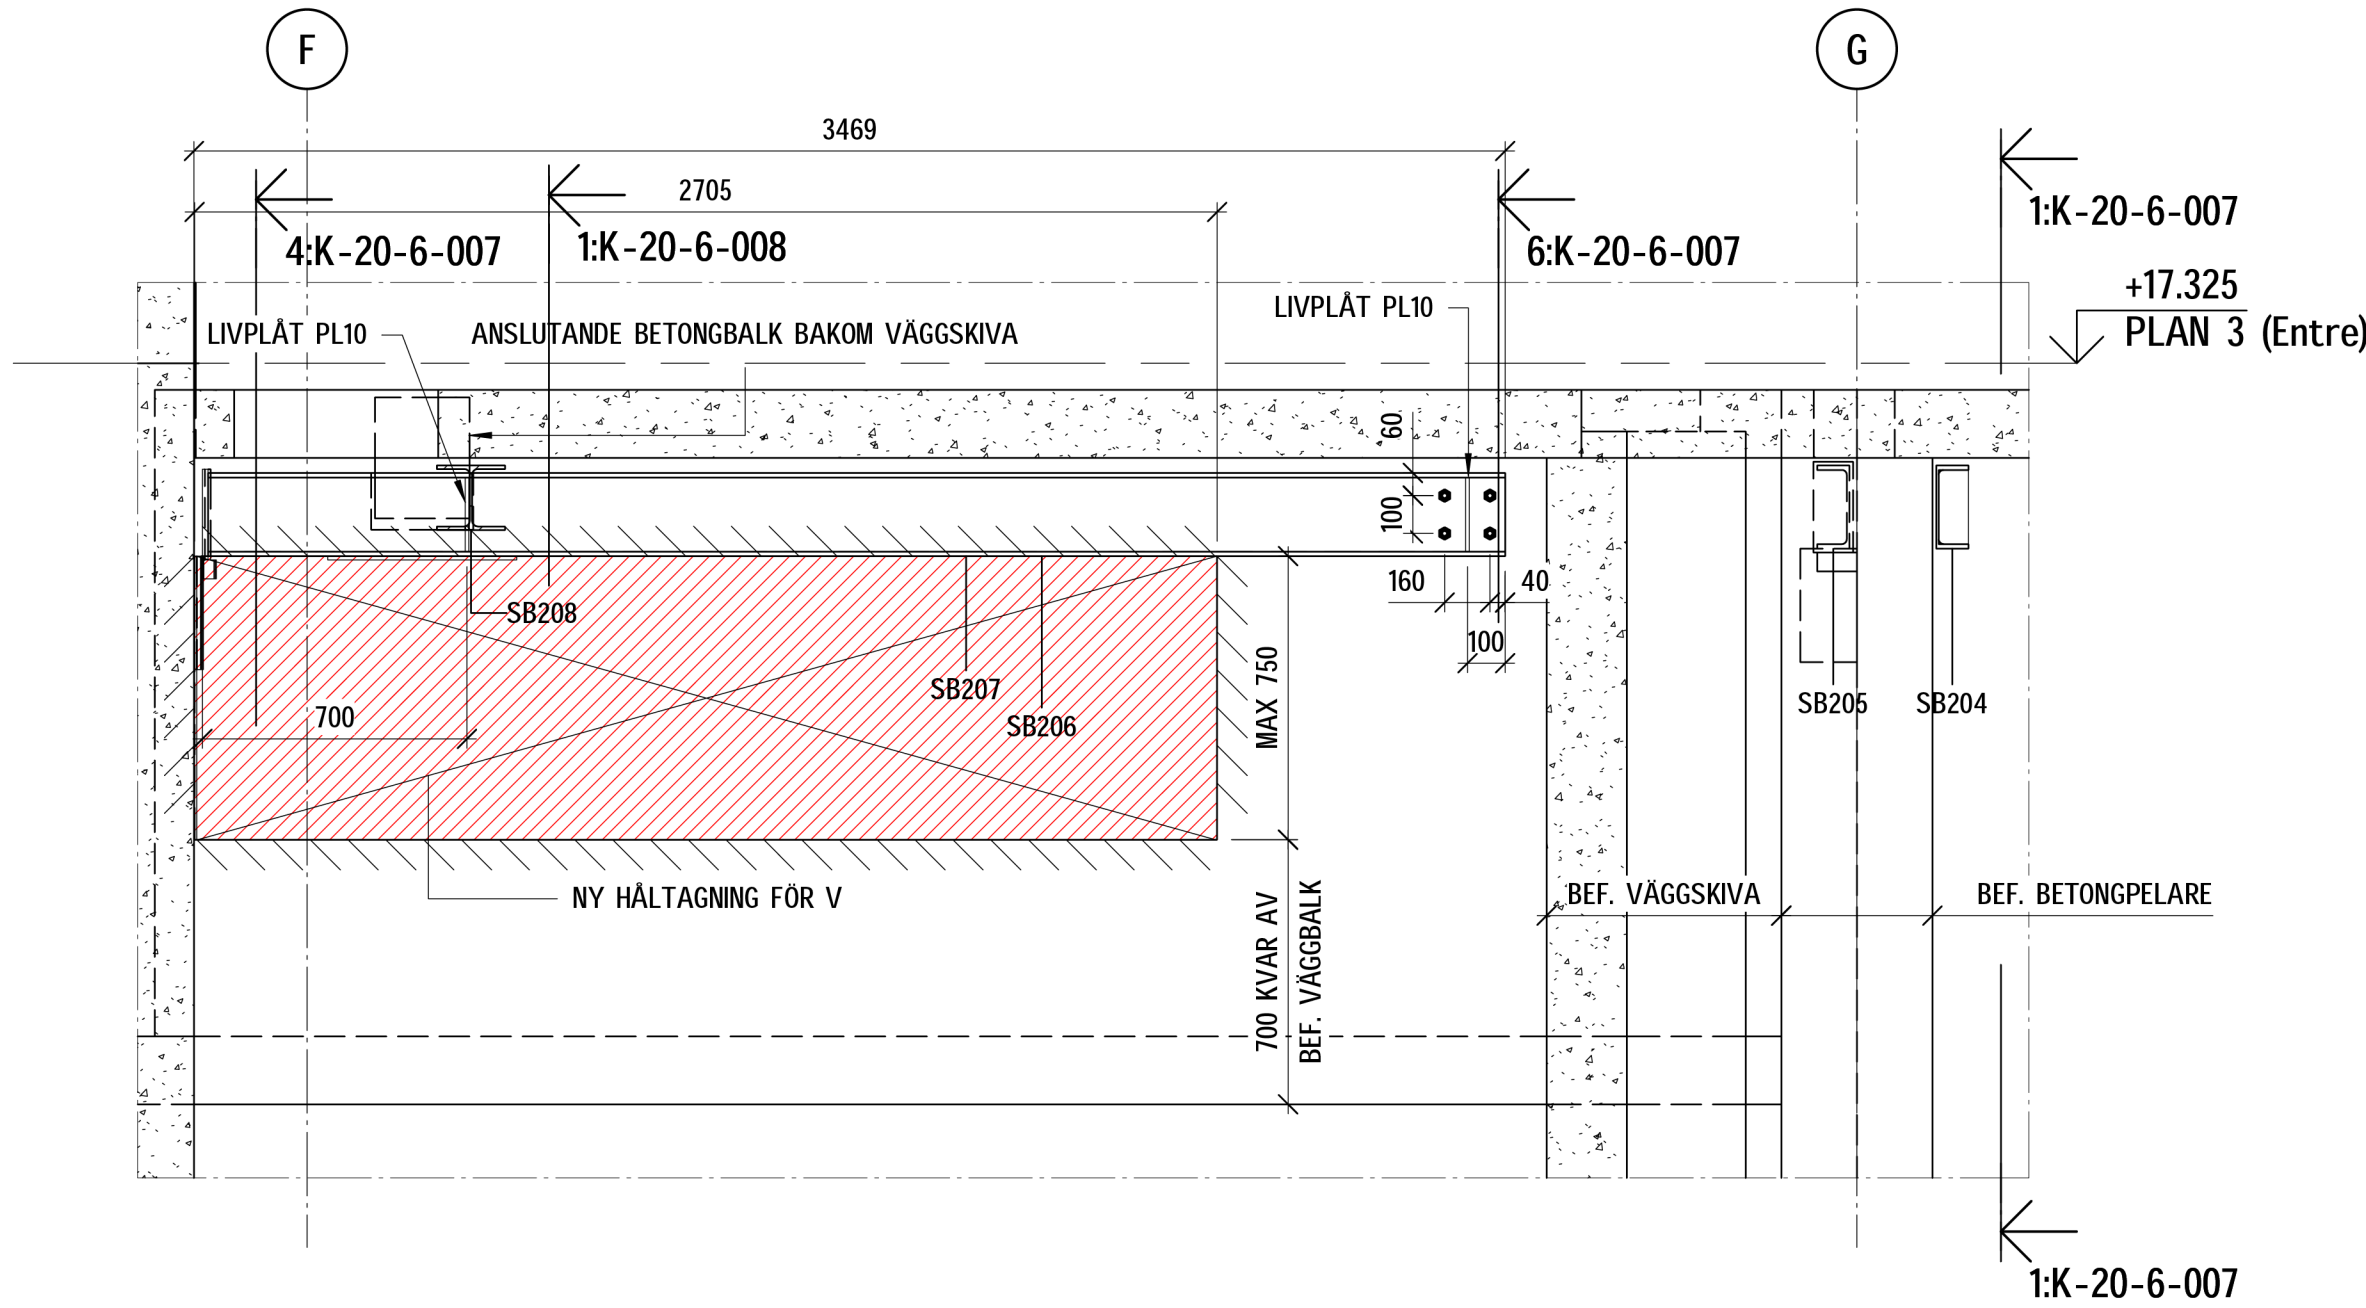
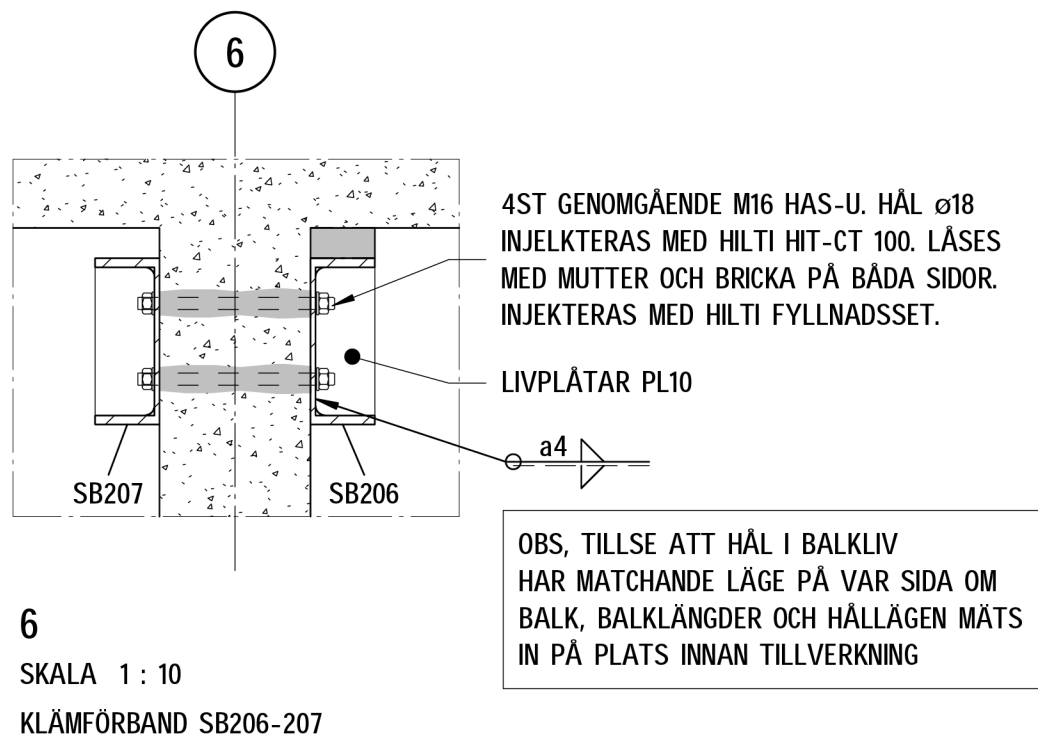


1
SKALA 1 : 20
AVVÄXLING VÄGGBALK 104


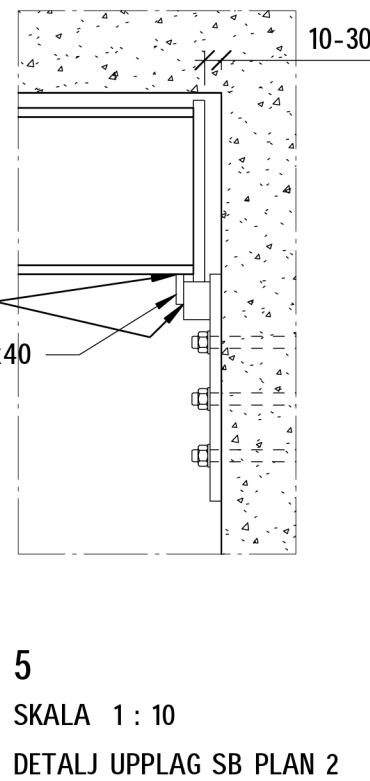


3
SKALA 1 : 20
AVVÄXLING VÄGGBALK 109

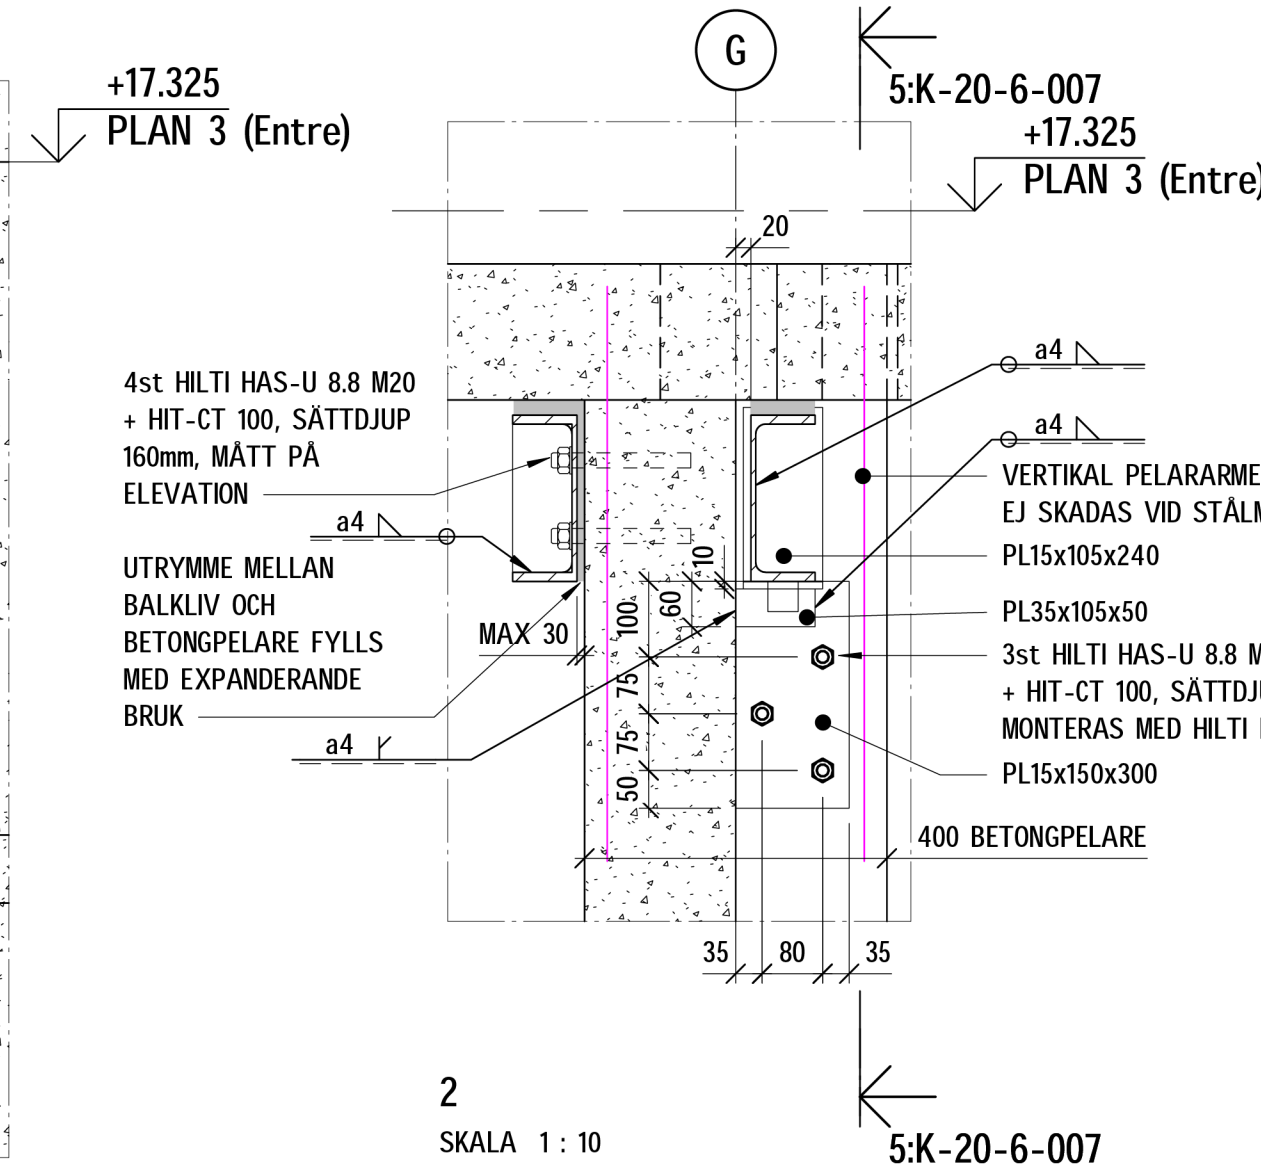

ARBETSGÅNG - AVVÄXLINGSSTÅL SB205&204

- SAMTLIGA MÄTT KONTROLLERAS PÅ PLATS MOT K-RITNING. ANPASSAS VID BEHOV INNAN TILLVERKNING
 - UPPLAG MOT BEF. VÄGGAR OCH PELARE ENL. PRINCIP PÅ 2:K-20-6-007 MONTERAS MED 250mm MELLAN ÖK KNAp OCH UK BJÅLKLAG.
 - SB205 LÅGGS UPP PÅ KNAp, KILAS OCH ÖVERGJUTS ENL. ELEVATION. MONTAGEPLÅTAR FÖR FIXERING MOT KNAp SVETSAS FAST. SB206 LÅGGS UPP PÅ KNAp MOT VÄGG OCH PROPPAS MOT BEF. PELARE I ANDRA ÄNDEN, SB206 KILAS OCH ÖVERGJUTS. MONTAGEPLÅT SVETSAS.
 - NÄR ÖVERGJUTNING HÄRDAT SÅGAS HÅL FÖR VENTKANAL ENL. ELEVATION.
 - BALKAR BRANDSKYDDAS ENL. TABELL PÅ RITNING K-24-4-001
- FÖR ARBETSGÅNG TILLH. SB PÅ 3:K-20-6-007 SE K-20-6-008

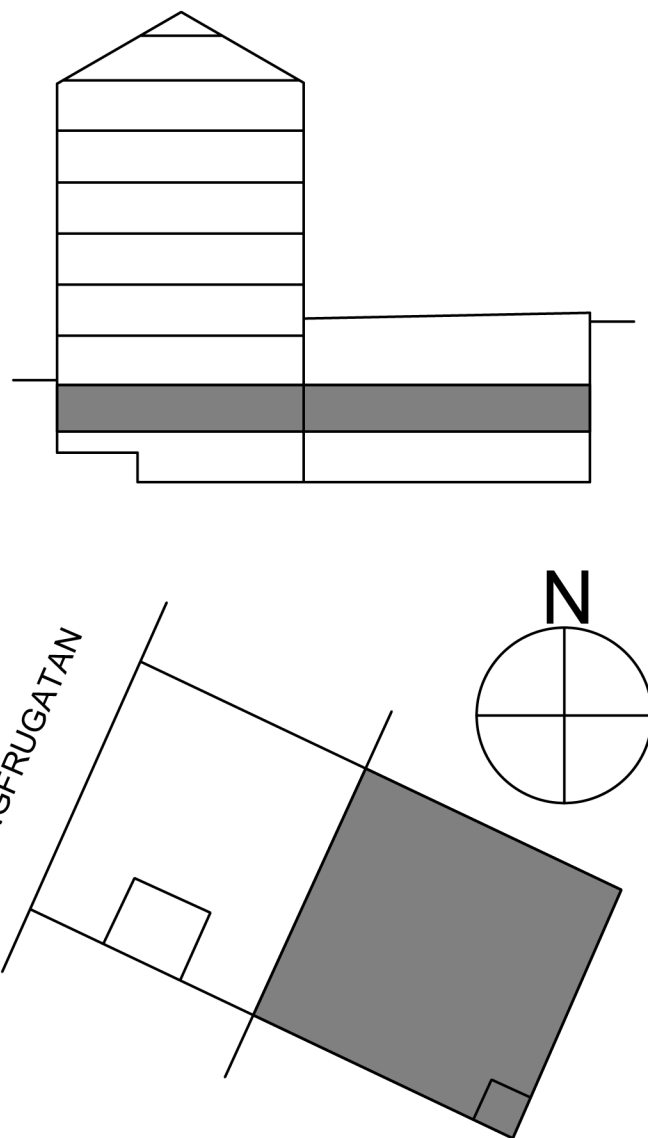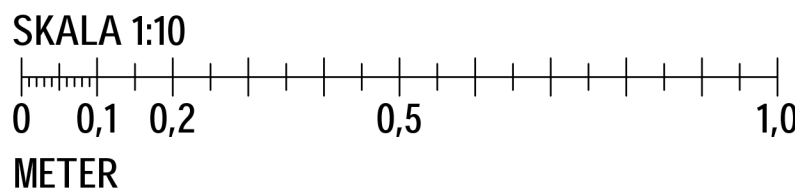

PRODUKTION FÄR ENDASt SKE FRÅN RITNING STÅMPLAD
BYGGHANDLING

FÖRESKRIFTER

ALLMÄNNA FÖRESKRIFTER	K-00-0-001
	K-00-0-002
BRANDSKYDD AV STÅL ENL. UPPSTÄLLNING STÅL	K-24-4-001

HÄNVISNINGAR

BOP 2	K-20-1-302
BOP 3	K-20-1-303
UPPSTÄLLNING STÅL	K-24-4-001

FÖRKLARINGAR

BET	ÄNDRINGEN AVSER	DATUM	SIGN	STATUS
BYGGHANDLING				
SJÖHÅSTEN 5				
BE	NOVIER - ELIN ÖVERMO - 0103311336			
PL	BYGG R1 - MATS LUNDIN - 0702601186			
A	WAK - MATTHS JÄRLIDEN - 0855667060			
K	PE TEKNIK & ARKITEKTUR - EDDA EHRENBORG - 0105160028			
VENT	VRA - ANDREAS UDD - 0706007929			
VS	VRA - SAMUEL GARDELL - 0739710583			
EL	N20 - RICKARD LINDBLAD - 0739503060			
LA	ARCHUS - MAGNUS LEKSELL - 0736005610			
BRAND	BENGT DAHLGREN - TOBIAS KARLSSON - 0734258174			
UPPDRAG NR	RITAD AV	HANDLAGGARE		
11034382	J. SILVEMARK	J. SILVEMARK		
DATUM	ANSVARIG			
2024-10-14	E. EHRENBORG			
OMBYGGNAD KONTORSFASTIGHET				
AVVÄXLINGSBALKAR FLÅKTRUM				
SKALA A1	A3	NUMMER	BET	
1:10		K-20-6-007		