

ARBETSGÅNG - AVVÄXLINGSSTÅL RITNING K-20-6-008

- SAMTLIGA MÅTT KONTROLLERAS PÅ PLATS MOT K-RITNING. ANPASSAS VID BEHOV INNAN TILLVERKNING
- UPPLAG TILLHÖRANDE SB206 MOT BEF. VÄGG MONTERAS ENL. PRINCIP PÅ 4:K-20-6-007 HÖJDLÄGE MÄTTAS PÅ PLATS OCH ANPASSAS TILL UK BETONGBALK DÅR KILNING/ÖVERGJUTNING SKA RYMMAS MELLAN STÅL OCH BEF. BETONG
- SB206 LÄGGS UPP PÅ KNAP OCH LODAS TILL RÄTT LÄGE I DEN ANDRA BALKÄNDEN, HÅL FÖR GENOMGÅENDE SKRUV MÄRKS UT OCH FÖRBORRAS.
- LÄGE FÖR SB207 MÄTTAS IN I RELATION TILL FÖRBORRADE HÅL, UPPLAGSPLÅT ENL. 4:K-20-6-007 MONTERAS DÄREFTER.
- SB207 LÄGGS UPP PÅ KNAP MOT VÄGG, I ANDRA ÄNDEN KLÄMS SB206 & 207 SAMMAN MED GENOMGÅENDE INJEKTERADE SKRUV ENL. 6:K-20-6-007
- SB206 KILAS UNDER BETONGBALK OCH ÖVERGJUTS ENLIGT ELEVATION. MONTAGEPLÅT MOT KNAP PÅ VÄGG SVETSAS FAST.
- NÄR ÖVERGJUTNING HÄRDAT KAN HÅLTAGNING FÖR V GENOM VÄGGBALK UTFÖRAS ENL. 3:K-20-6-007
- UPPLAGSPLÅTAR FÖR SB209 MONTERAS PÅ VÄGGAR ENL. ELEVATION 2. SB209 LYFTS PÅ PLATS OCH MONTAGEPLÅTAR FÖR FIXERING MONTERAS.
- SB208 MONTERAS ENL. ELEVATION 1, KILAS SEDAN OCH ÖVERGJUTS. I SAMBAND MED DET ÖVERGJUTS ÄVEN SB209
- NÄR ÖVERGJUTNING HÄRDAT KAN HÅL FÖR V I BJÄLKLAG ENLIGT PLANRITNING SÄGAS
- SAMTLIGA BALKAR BRANDSKYDDAS ENL. TABELL PÅ RITNING K-24-4-001

PRODUKTION FÅR ENDAST SKE FRÅN RITNING STAMPLAD
BYGGHANDLING


FÖRESKRIFTER

ALLMÄNNA FÖRESKRIFTER	K-00-0-001 K-00-0-002
BRANDSKYDD AV STÅL ENL. UPPSTÄLLNING STÅL	K-24-4-001

HÄNVISNINGAR

BOP 2	K-20-1-302
BOP 3	K-20-1-303
UPPSTÄLLNING STÅL	K-24-4-001

FÖRKLARINGAR

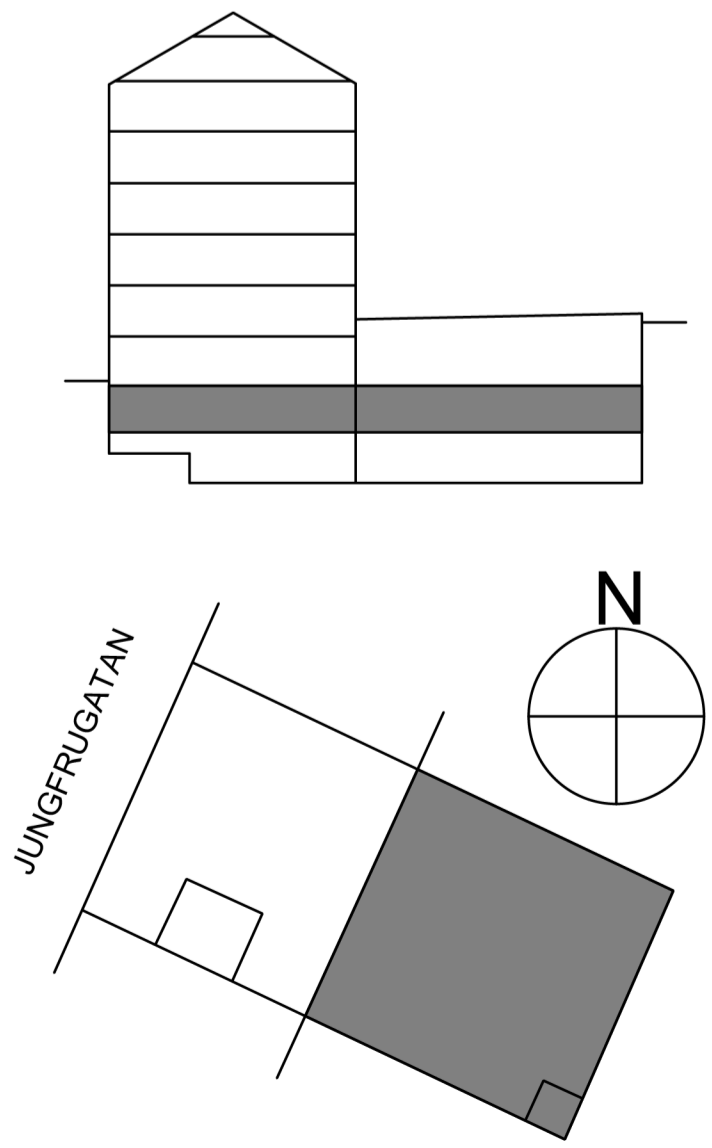

BET		ÄNDRINGEN AVSER		DATUM	SIGN	STATUS
BYGGHANDLING						
SJÖHÄSTEN 5						
<div><div></div><div></div><div>vision</div></div>						
BE	NOVIER - ELIN ÖVERMO - 0103311336					
PL	BYGG R1 - MATS LUNDIN - 0702601186					
A	WAK - MATTHS JÄRLIDEN - 0855667060					
K	PE TEKNIK & ARKITEKTUR - EDDA EHRENBORG - 0105160028					
VENT	VRA - ANDREAS UDD - 0706007929					
VS	VRA - SAMUEL GARDELL - 0739710583					
EL	N20 - RICKARD LINDBLAD - 0739503060					
LA	ARCHUS - MAGNUS LEKSELL - 0736005610					
BRAND	BENGT DAHLGREN - TOBIAS KARLSSON - 0734258174					
UPPRORAG NR		RITAD AV		HANDLAGGARE		
11034382		J. SILVERMARK		J. SILVERMARK		
DATUM		ANSVARIG				
2024-10-14		E. EHRENBORG				
OMBYGGNAD KONTORSFASTIGHET						
AVVÄXLINGSBALKAR VENTSCHAKT						
OVAN RAMP						
SKALA A1		A3	NUMMER			BET
1:10			K-20-6-008			