




1
SKALA 1 : 20
BÖP 3 DELPLAN

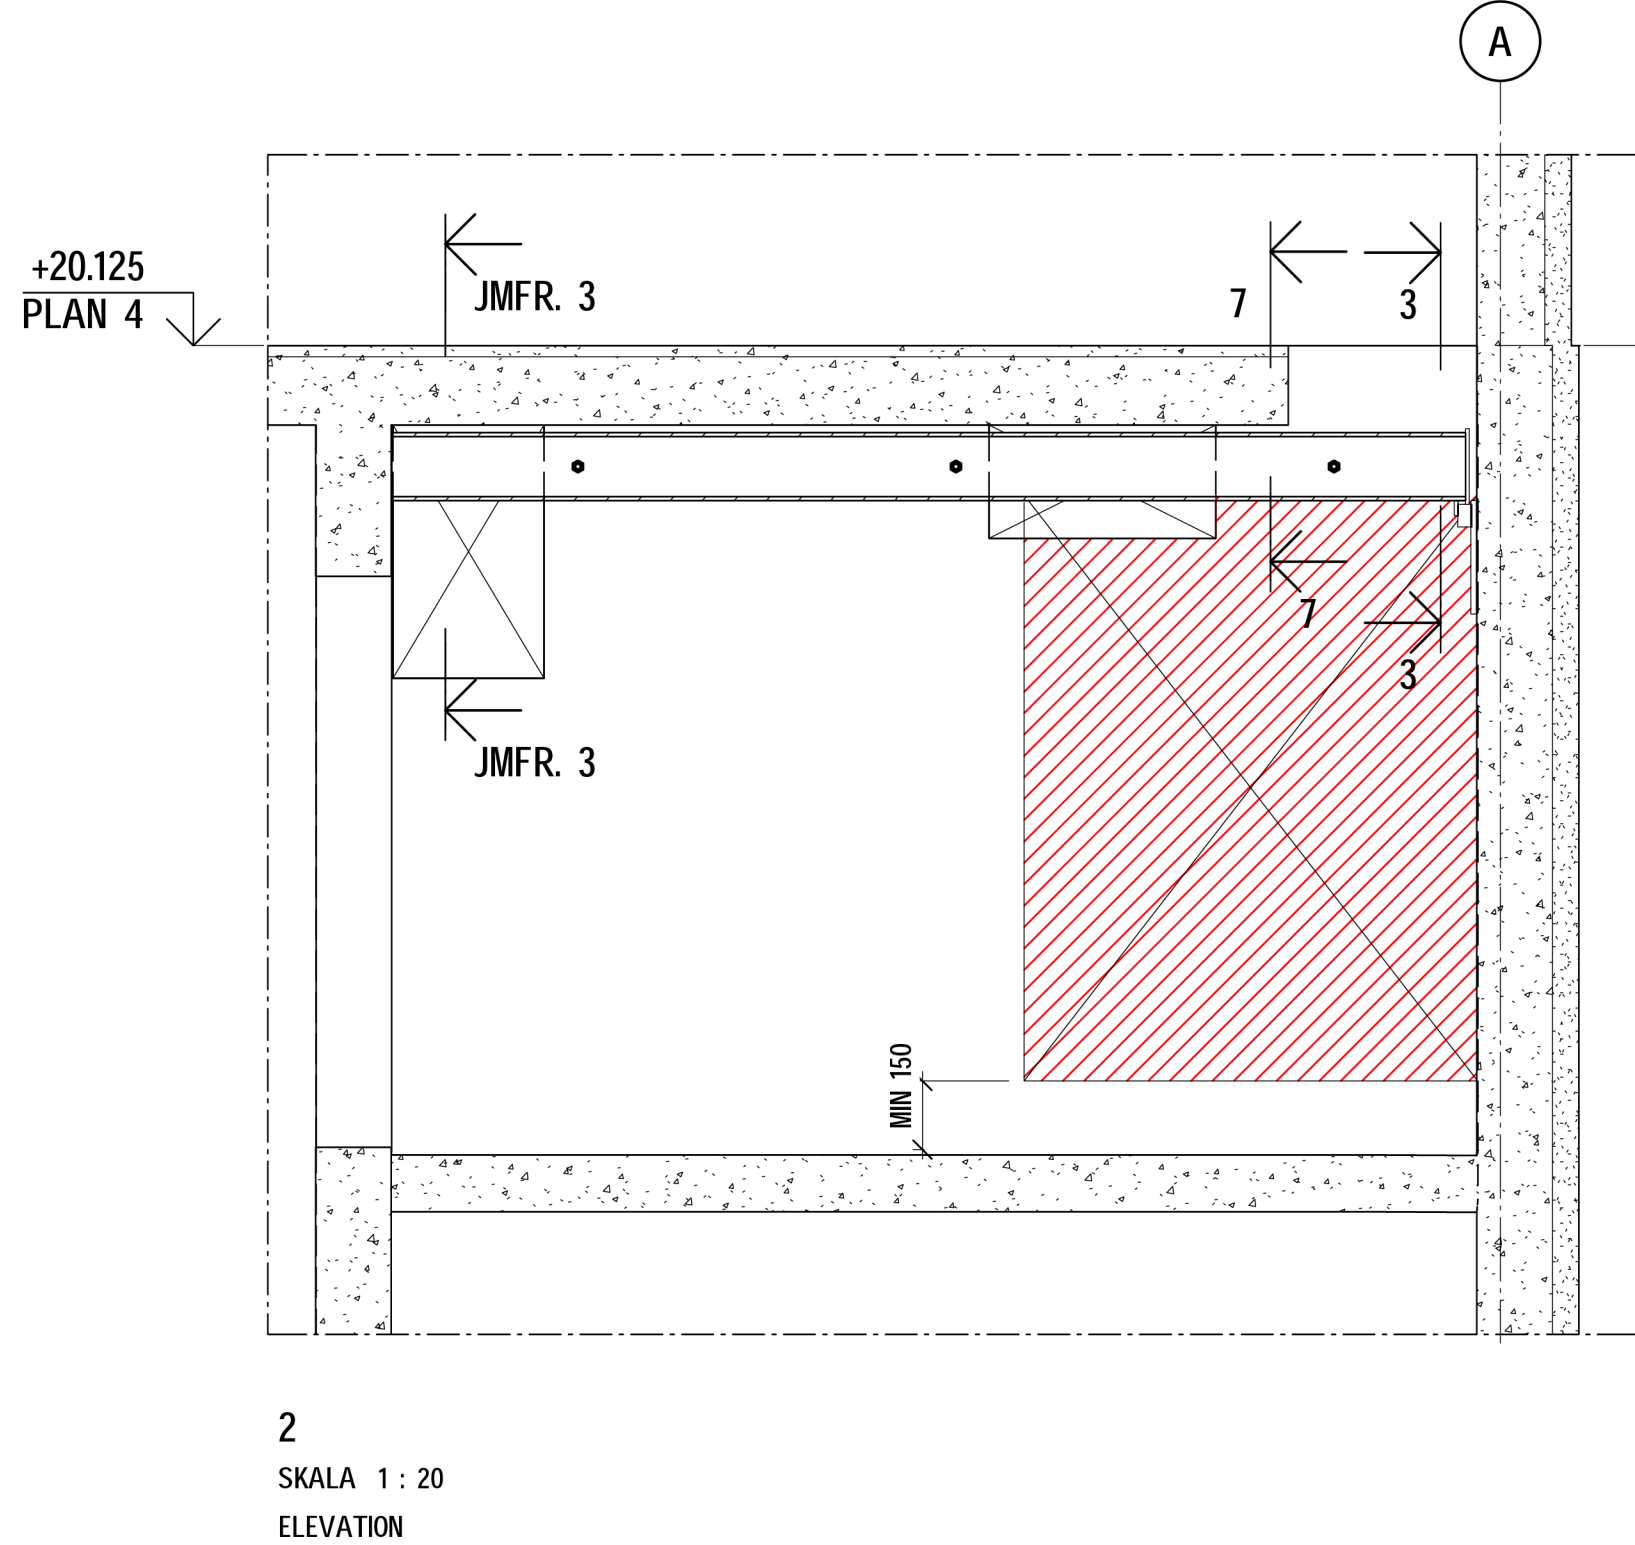


2
SKALA 1 : 20
ELEVATION

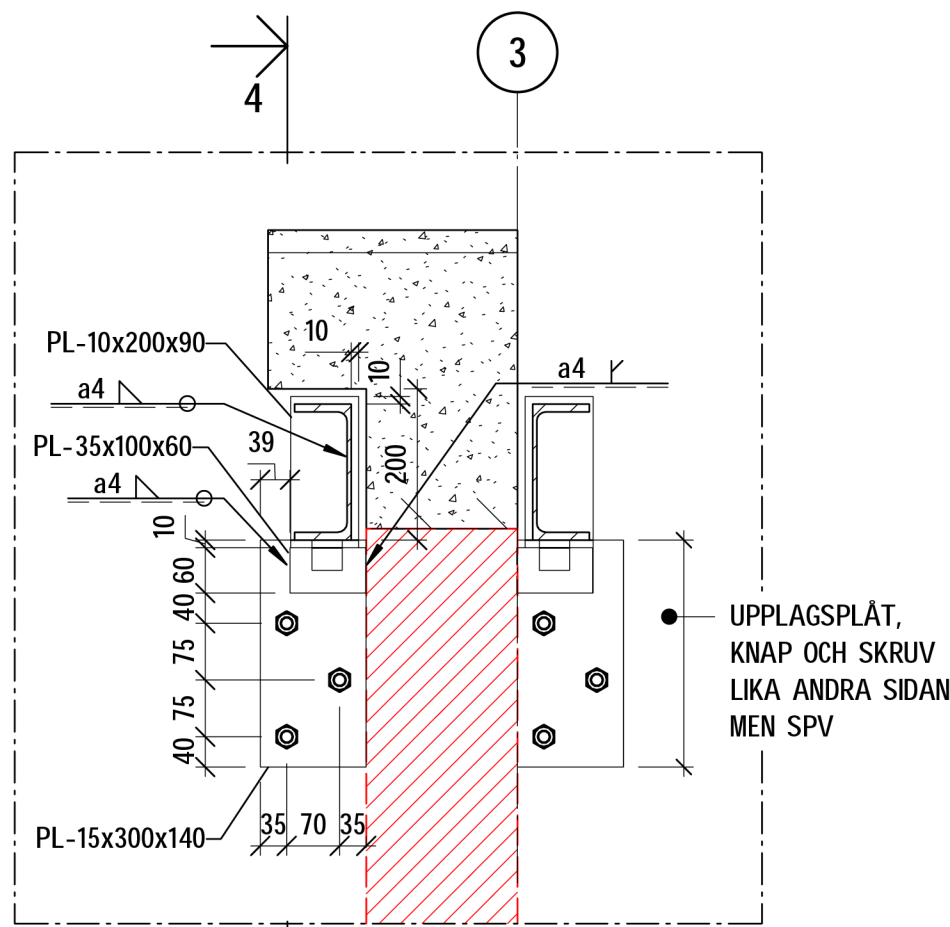


3
SKALA 1 : 10
INFÄSTNING TILL BEF. VÄGG

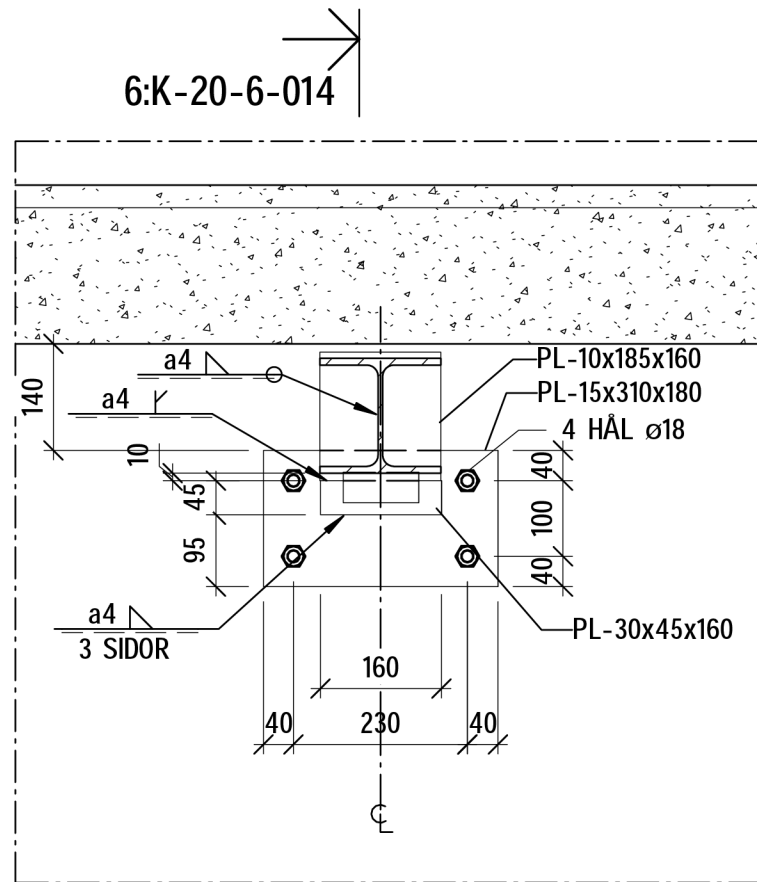


5
SKALA 1 : 10
INFÄSTNING TILL BEF. VÄGG
6:K-20-6-014

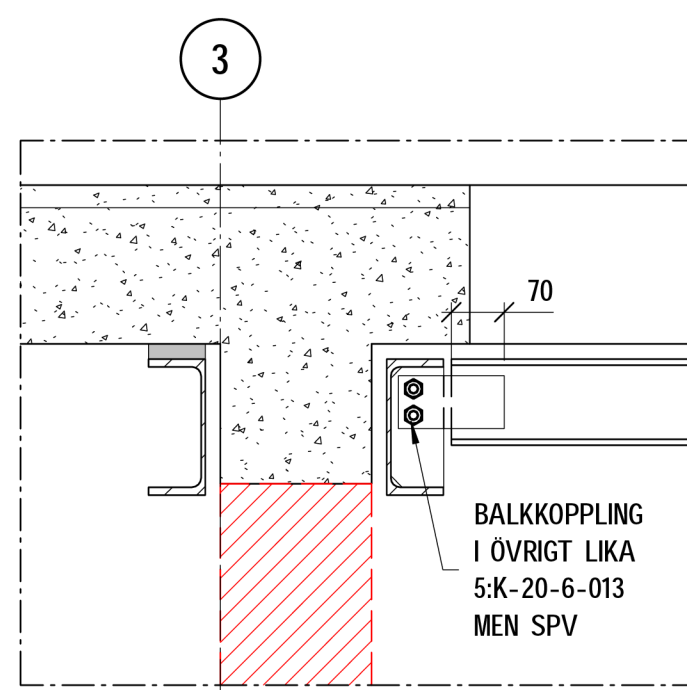




7
SKALA 1 : 10
KOPPLING MELLAN HEA BALKAR

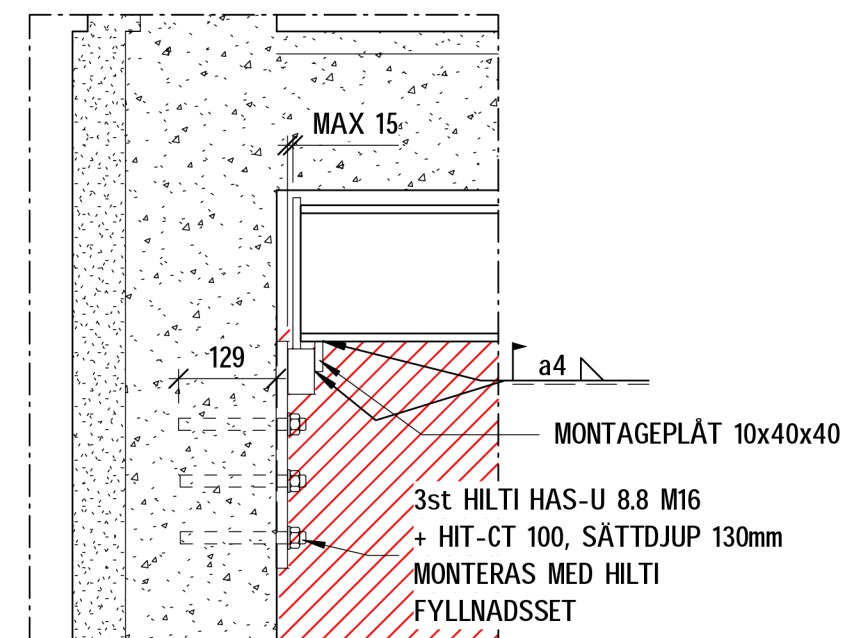


4
SKALA 1 : 10
INFÄSTNING TILL BEF. VÄGG

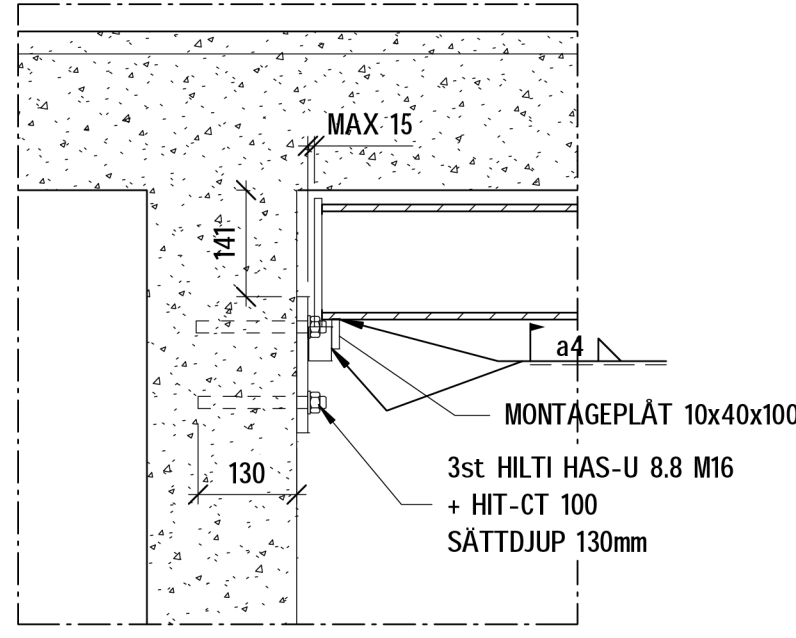

6
SKALA 1 : 10
INFÄSTNING TILL BEF. VÄGG

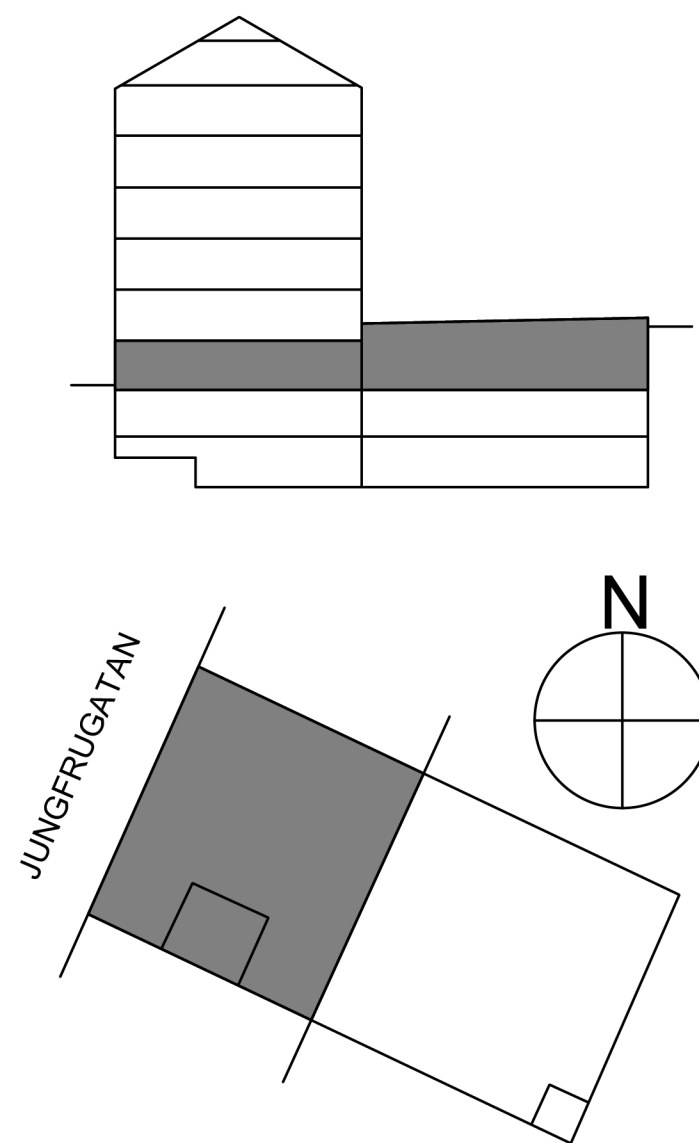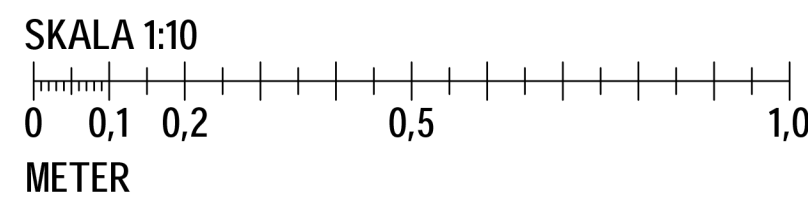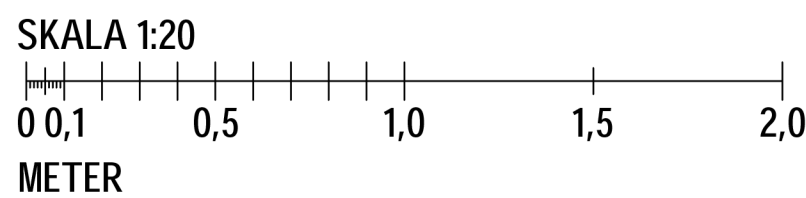

FÖRHANDSKOPIA
2025-04-01

BET	ÄNDRINGEN AVSER	DATUM	SIGN
BYGGHANDLING			
SJÖHÅSTEN 5			
			
BE	NOVIER - ELIN ÖVERMO - 0103311336		
PL	BYGG R1 - MATS LUNDIN - 0702601186		
A	WAK - MATTHS JÄRLIDEN - 0855667060		
K	PE TEKNIK & ARKITEKTUR - JOHANNA SILVEMARK - 0105160761		
VVS	VRA - SAMUEL GARDELL - 0739710583		
EL	N20 - RICKARD LINDBLAD - 0739503060		
LA	ARCHUS - MAGNUS LEKSELL - 0736005610		
BRAND	BENGT DAHLGREN - TOBIAS KARLSSON - 0734258174		
UPPRORAG NR	RITAD AV	HANDLAGGARE	
11041537	E. PERSSON	E. PERSSON	
DATUM	ANSVARIG		
	J. SILVEMARK		
OMBYGGNAD KONTORSFASTIGHET			
STÅLAVVÄXLING INSTALLATIONER			
RAMP			
SKALA A1	A3	NUMMER	BET
1:20		K-20-6-014	