




11
SKALA 1 : 5
UPE PELARE-BALK KOPPLING

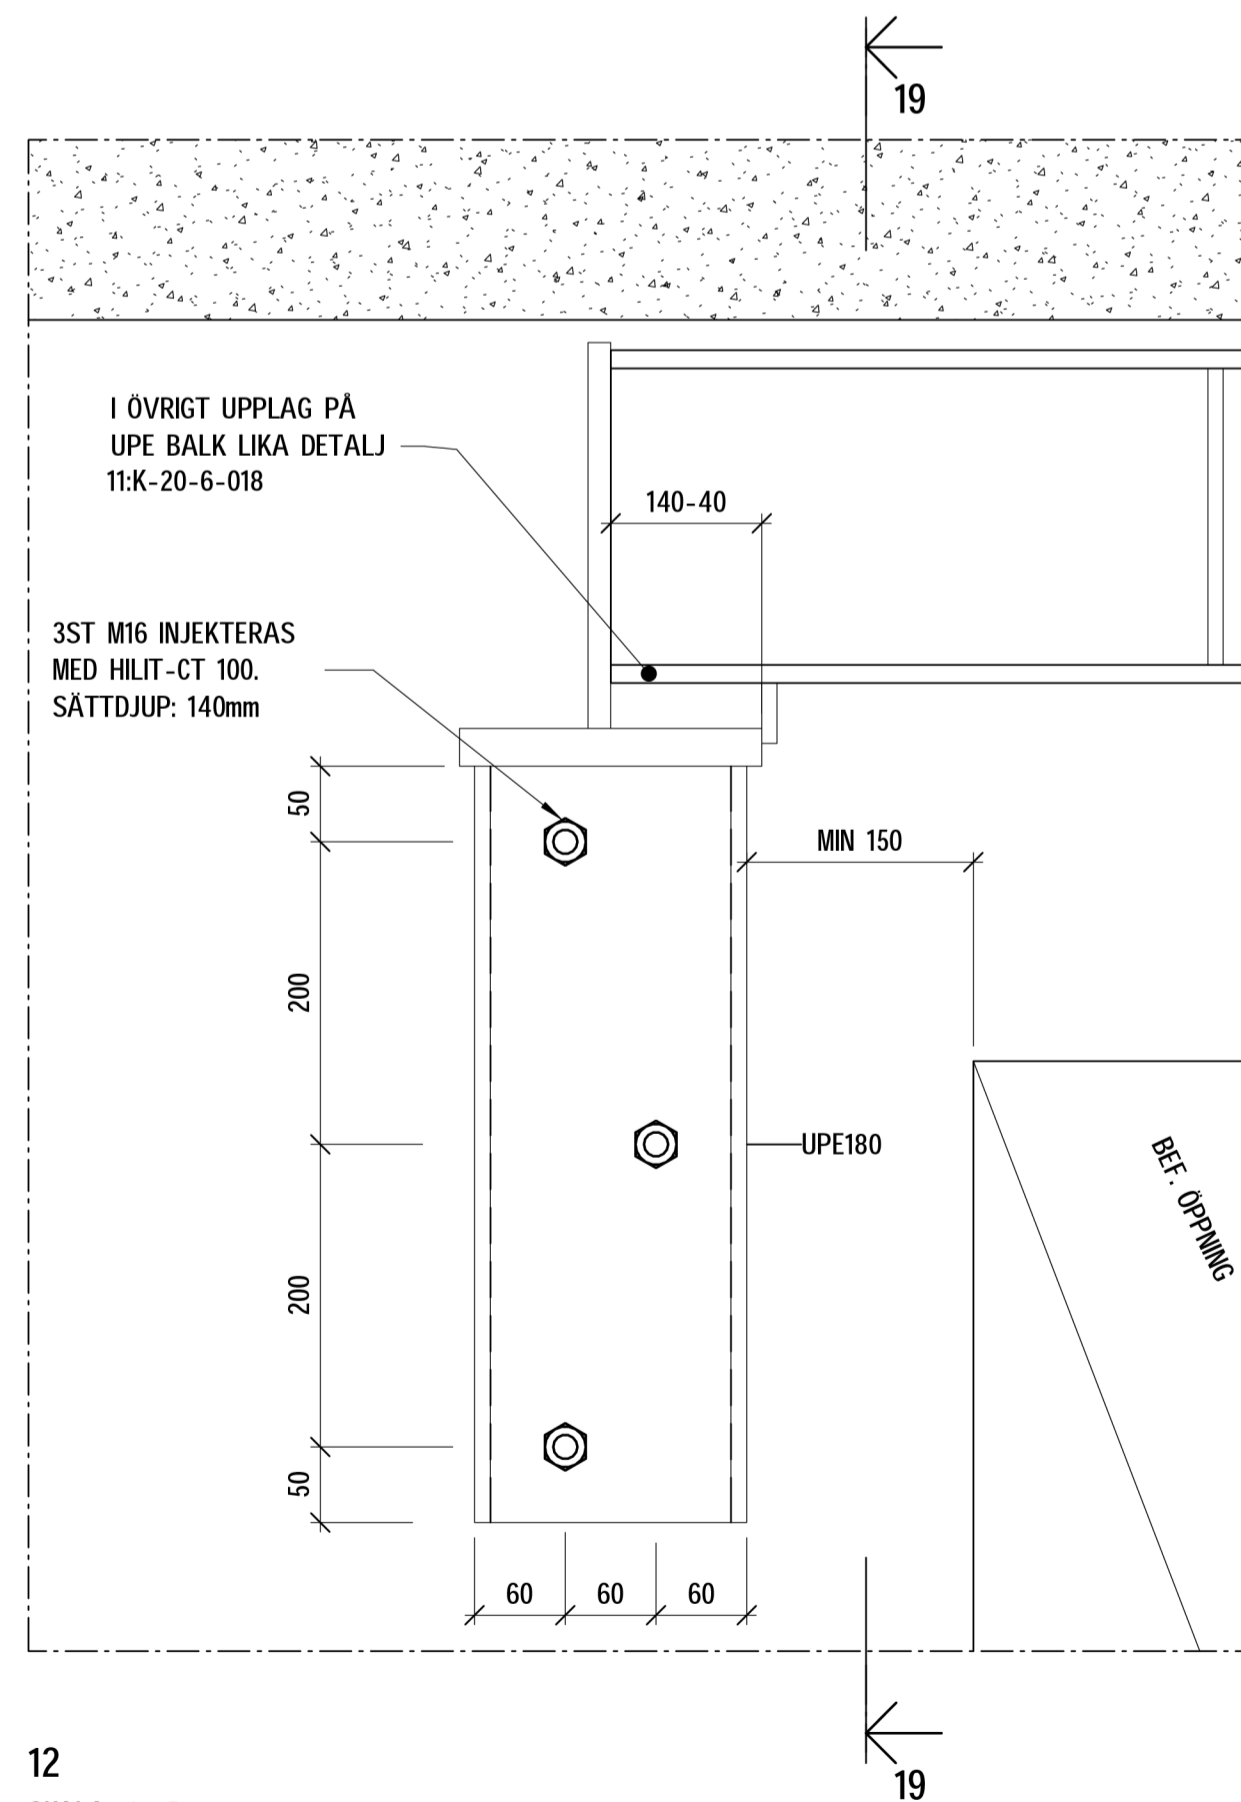


12
SKALA 1 : 5
UPPLAG UPE MOT VÄGG

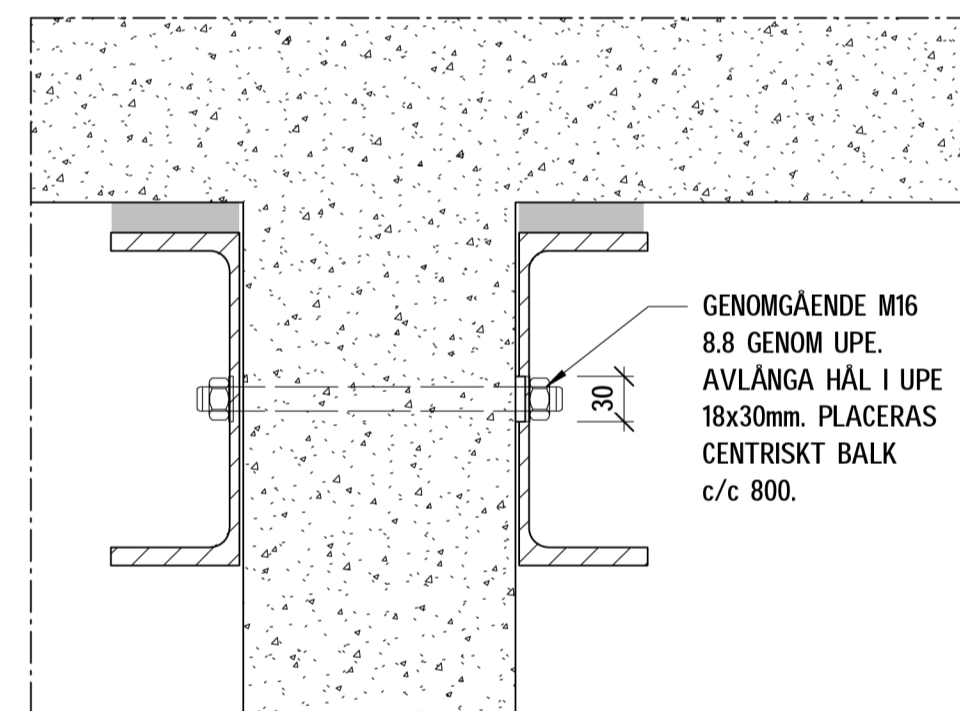


13
SKALA 1 : 5
DETALJ GENOMGÅENDE GÄNGSTÅNG BALK

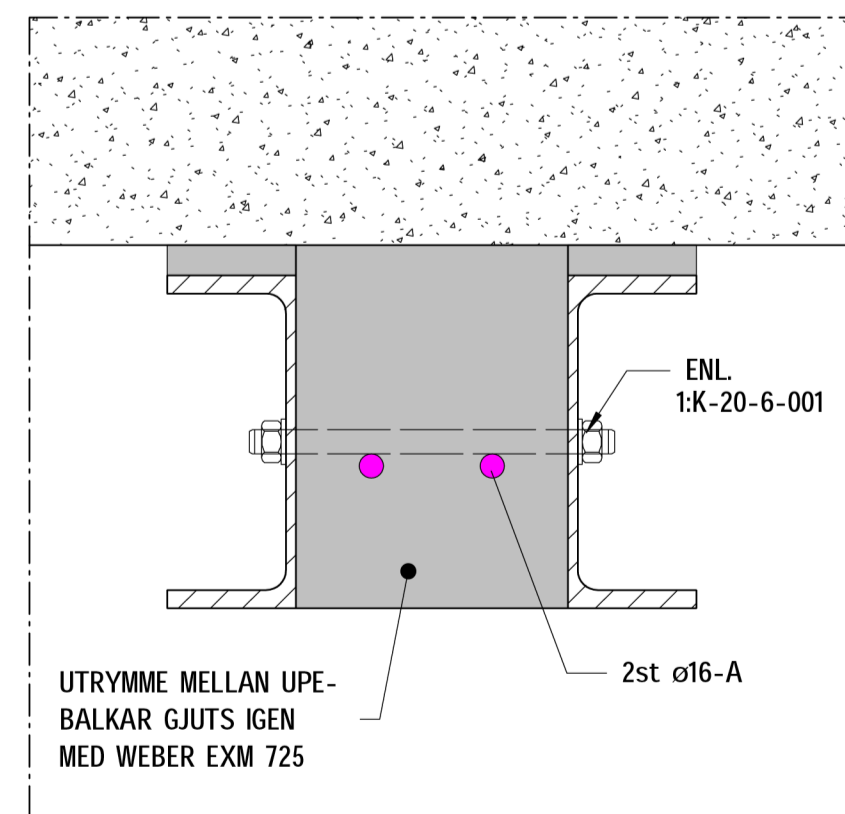


14
SKALA 1 : 5
DETALJ MELLANGJUTNING UPE

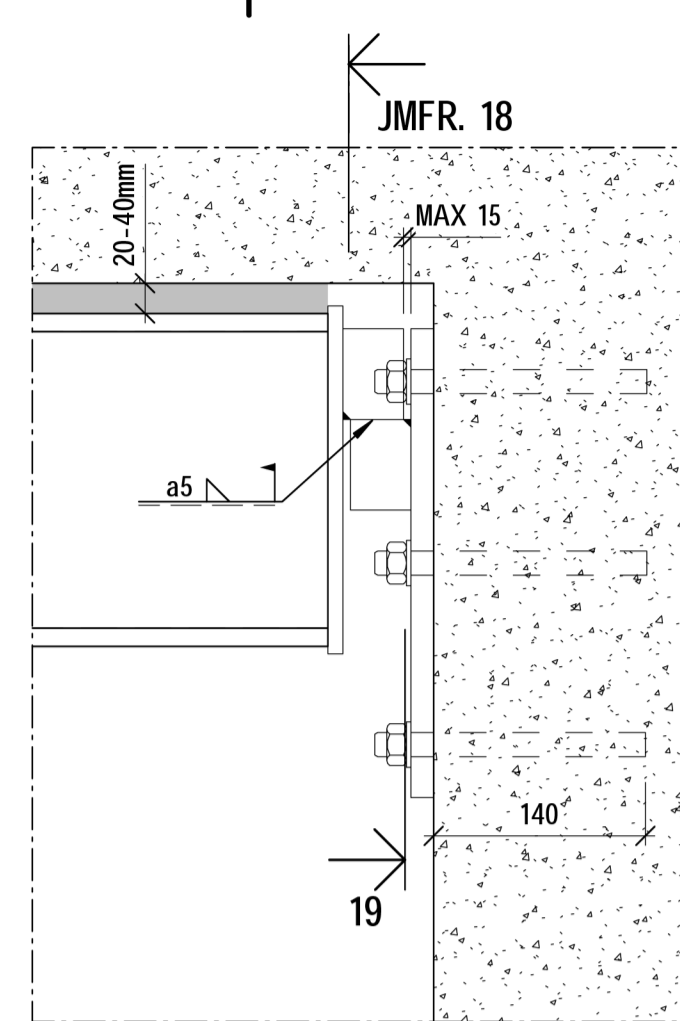


16
SKALA 1 : 5
UPPLAG PÅ VÄGG

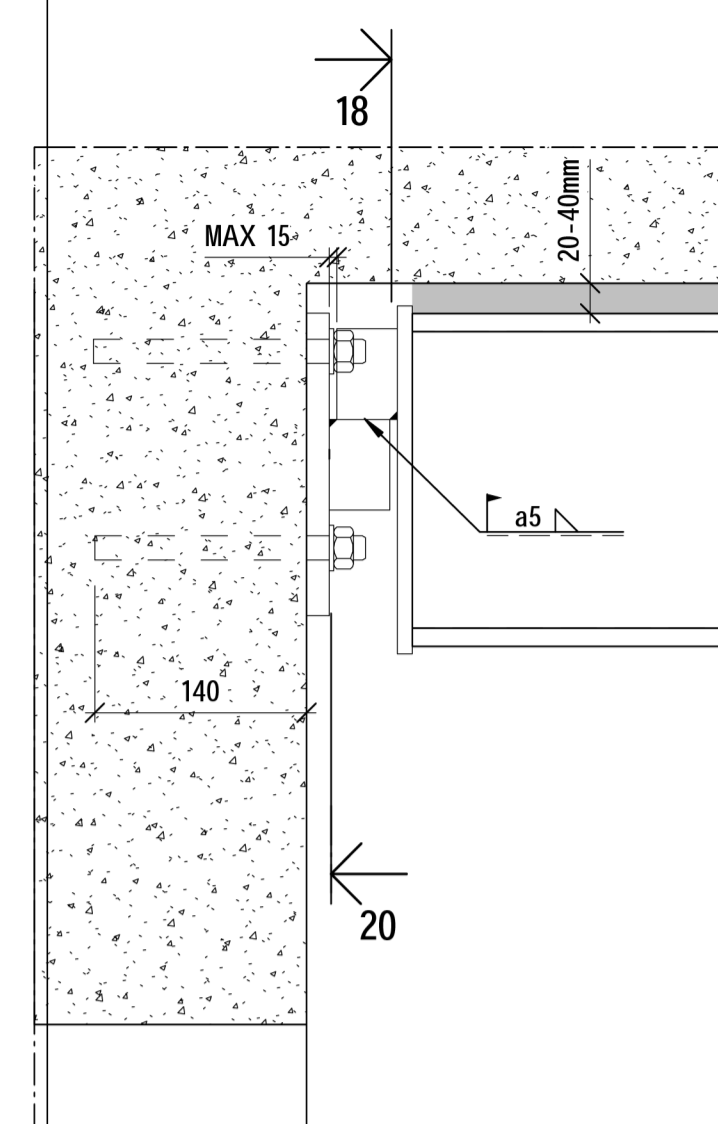


17
SKALA 1 : 5
UPRAG 20-2A002

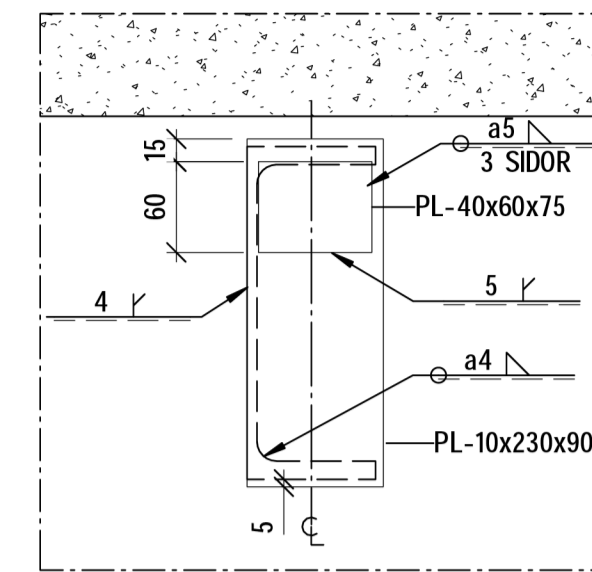


18
SKALA 1 : 5
ÄNDPLÅT MED KNAP

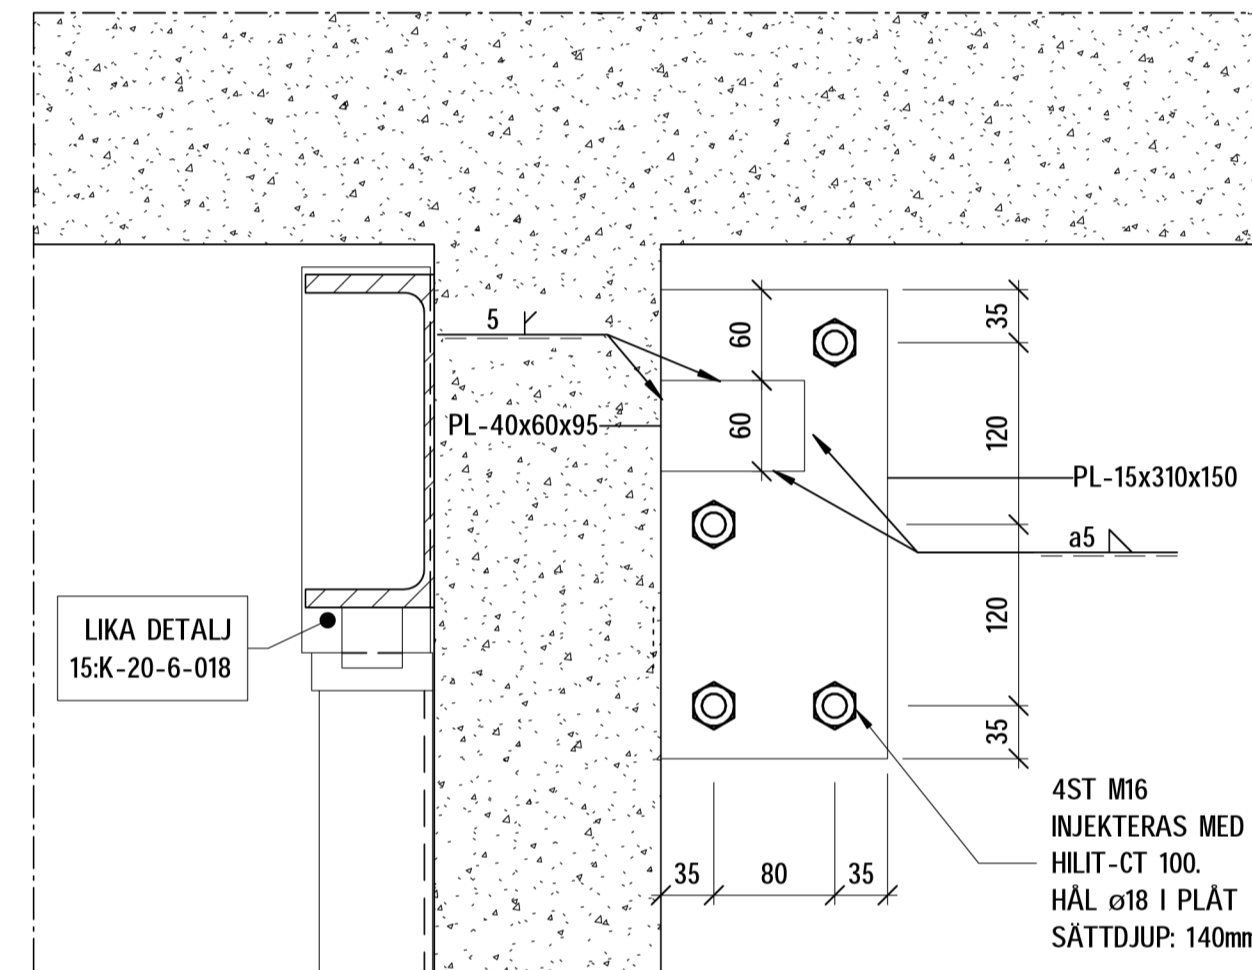


19
SKALA 1 : 5
UPPLAG PÅ VÄGG

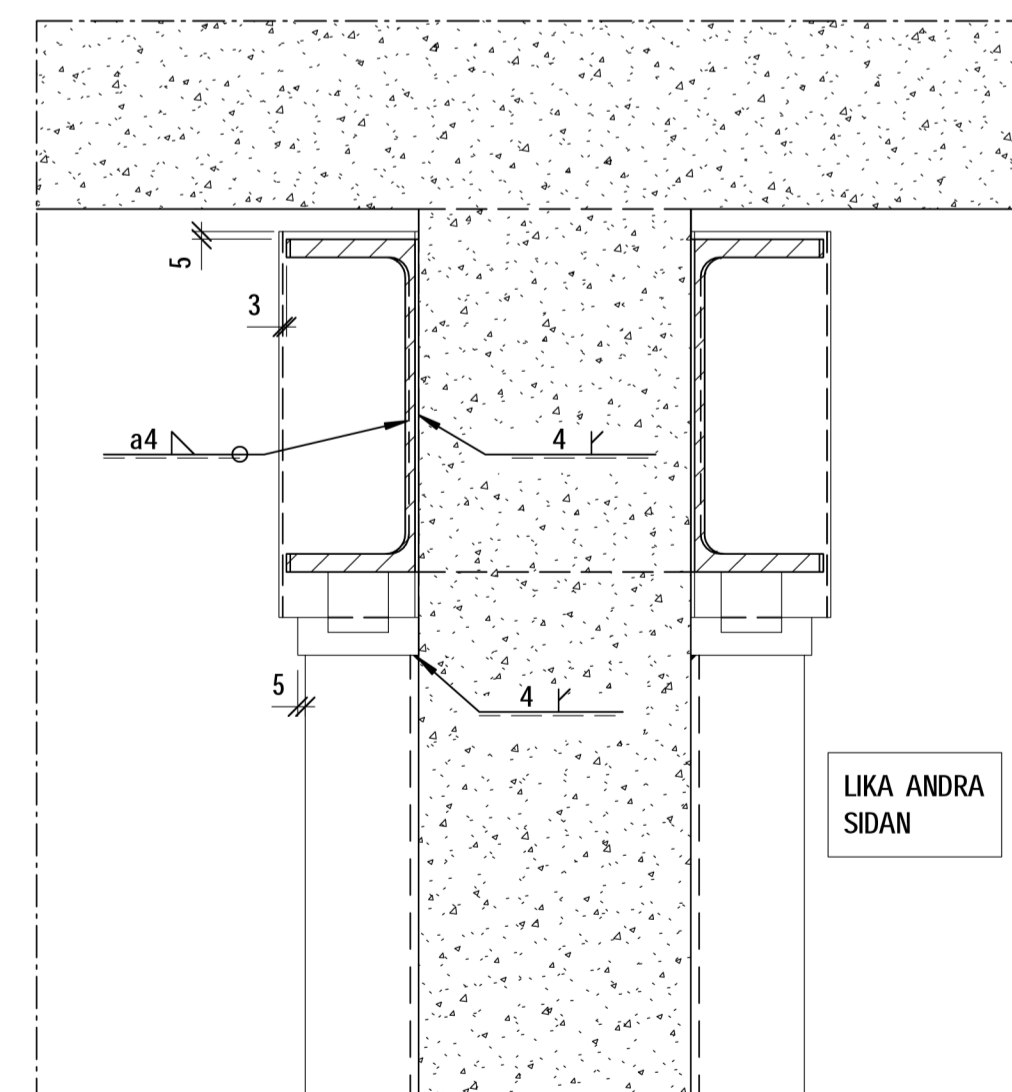


15
SKALA 1 : 5
UPE PELARE-BALK KOPPLING

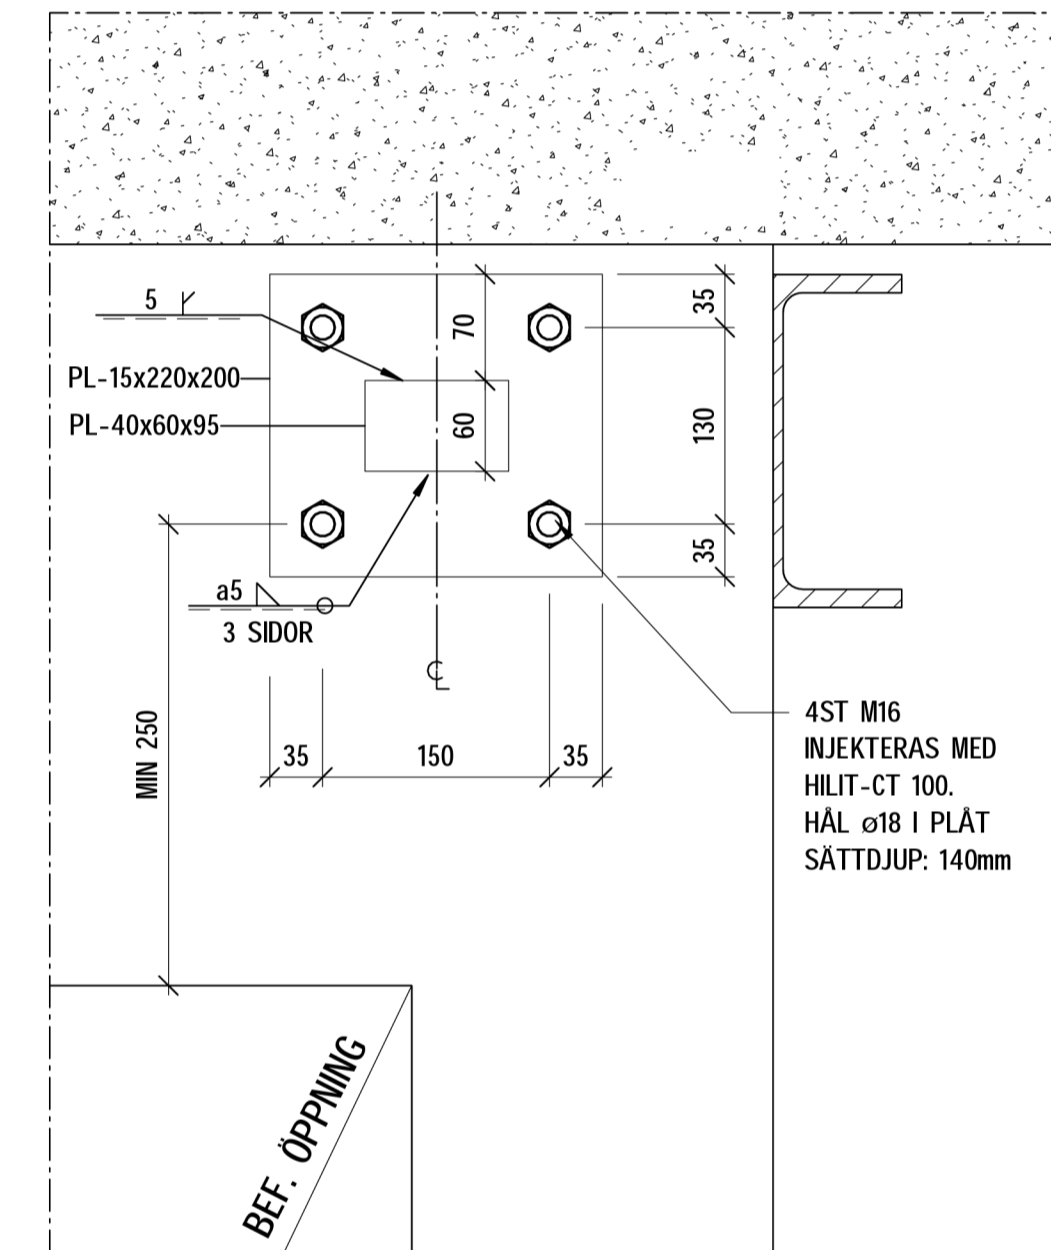


20
SKALA 1 : 5
UPPLAG PÅ VÄGG

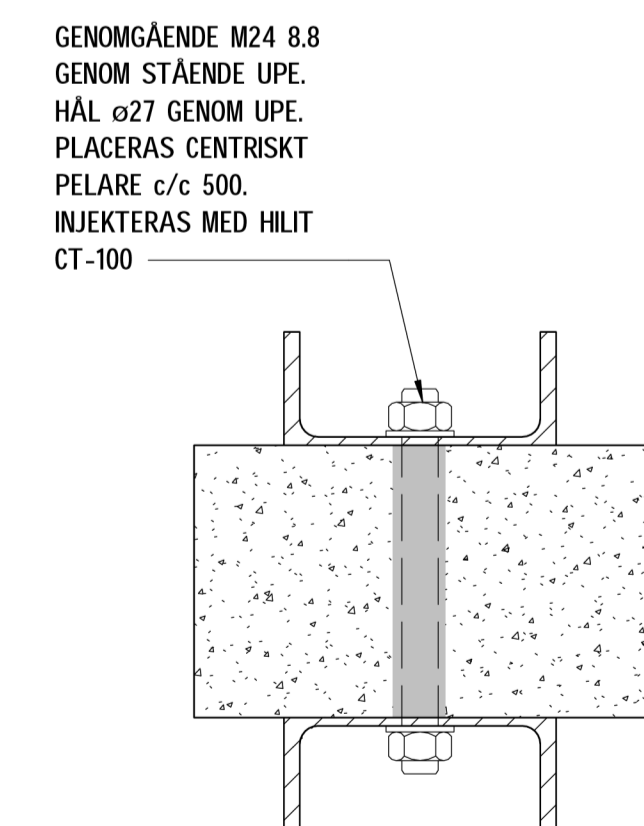

21
SKALA 1 : 5
DETALJ GENOMGÅENDE GÄNGSTÅNG PELARE

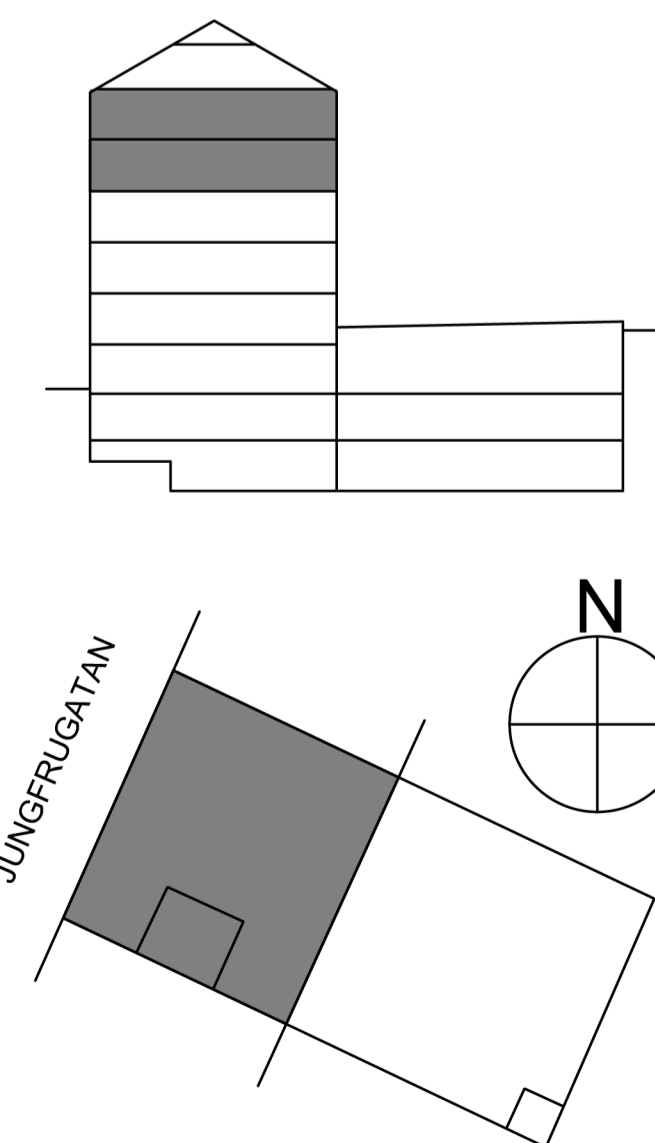

FÖRHANDSKOPIA
2025-04-01

BET	ANVÄNDAREN AVISER	DATUM	SIGN
BYGGHANDLING			STATUS
SJOHHANDLING 5			
			
BE	NOWIER - ELIN ÖVERMO - 01033111336		
PL	BYGG R1 - MATS LUNDIN - 0702601186		
A	WAK - MATTHS JÄRLIDEN - 0855667060		
K	PE TEKNIK & ARKITEKTUR - JOHANNA SILVERMARK - 0105169761		
VVS	VRA - SAMUEL GARDELL - 0739710583		
EL	N20 - RICKARD LINDBÄST - 0738503060		
LA	ARCHUS - MAGNUS LEKSELL - 0738005610		
BRAND	BENGOT DAHLGREN - TOBIAS KARLSSON - 0734259174		
UPPDRAAG NR	RITAD AV	HANDELAGGARE	
11041537	E. PERSSON	E. PERSSON	
DATUM	ANSVARIG		
	J. SILVERMARK		
OMBYGGNAD KONSTFÄSTIGHET			
DETALJER BÖP 7-8			
SKALA A1	A3	NUMMER	BET
1:5		K-20-6-018	