

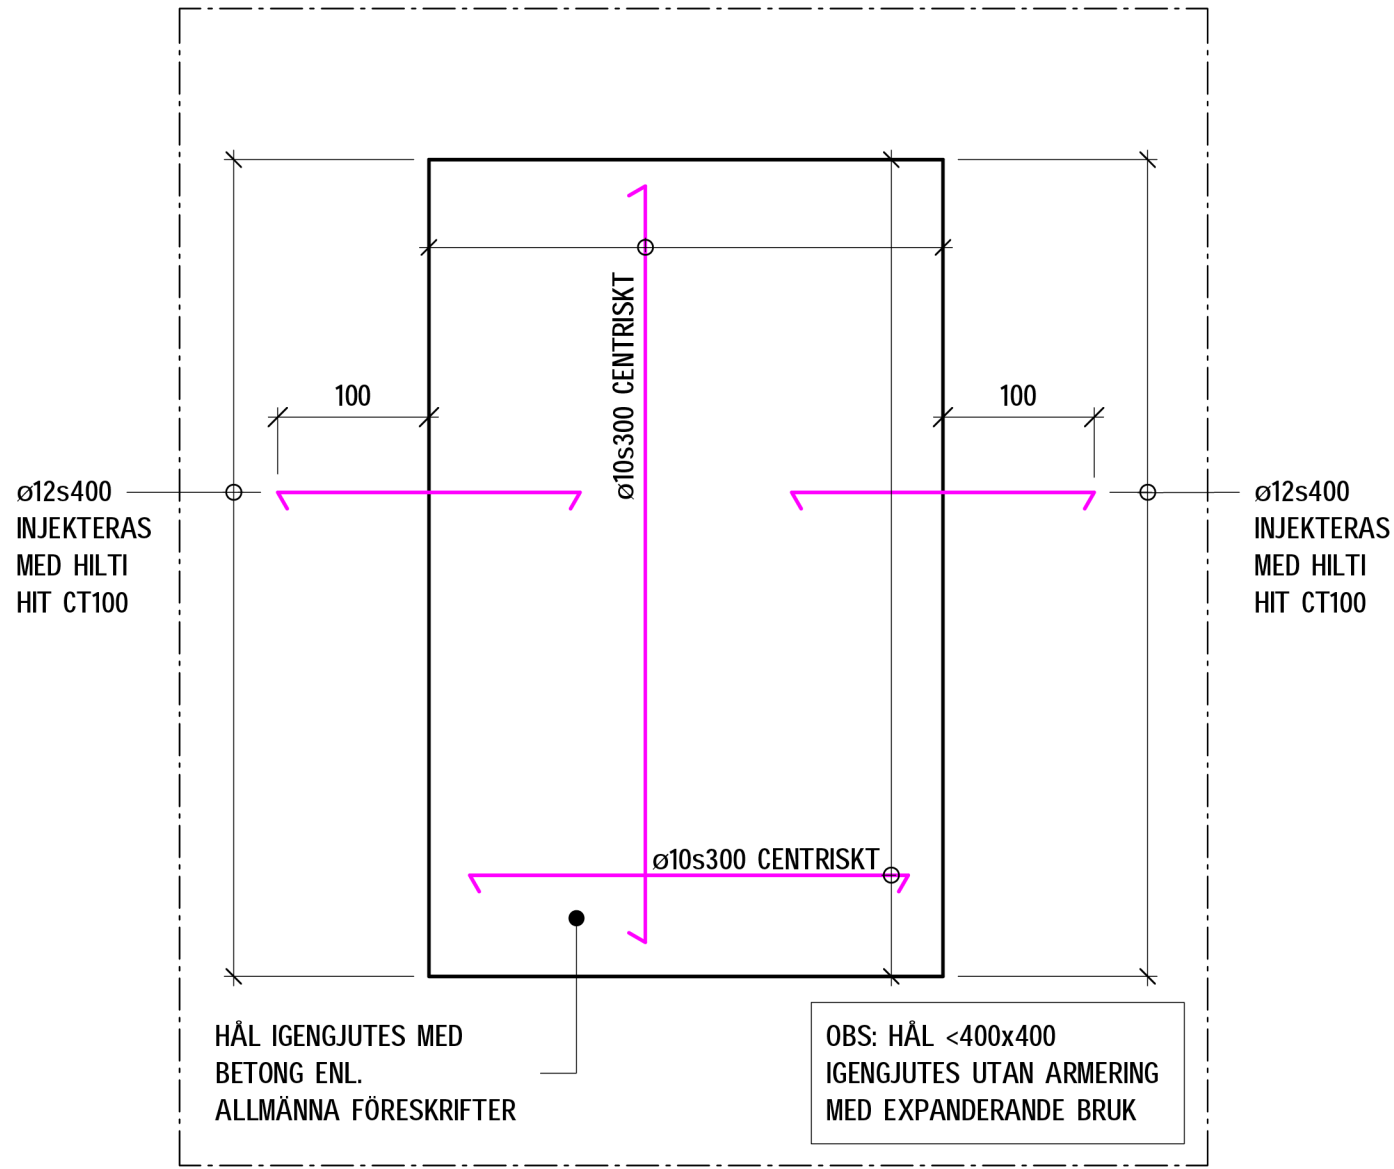


1
SKALA 1 : 5
TYPDETALJ IGENGJUTNING AV HÅL

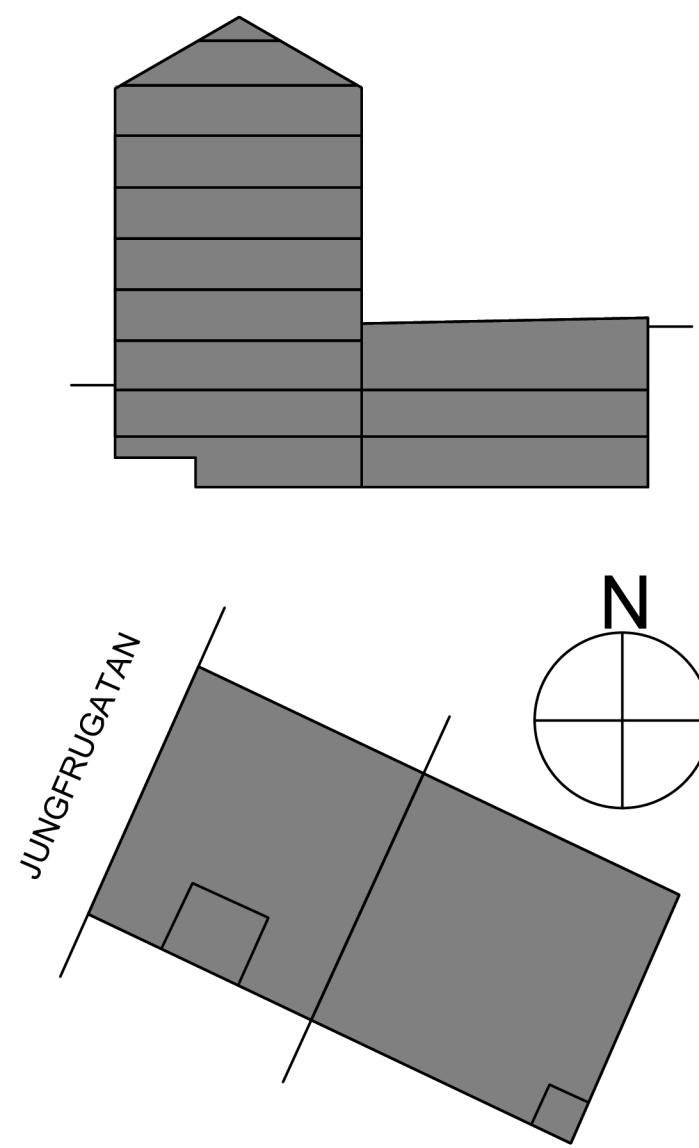

2
SKALA 1 : 5
TYPDETALJ IGENGJUTNING AV HÅL I VÄGG

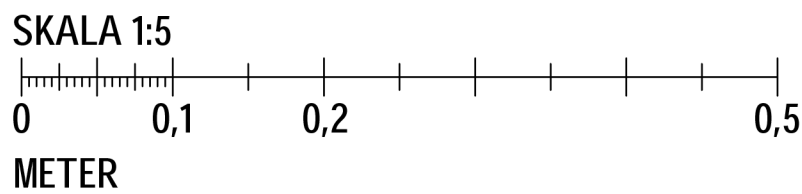

PRODUKTION FÅR ENDAST SKE FRÅN RITNING STÄMPLAD
BYGGHANDLING

FÖRESKRIFTER

SE ALLMÄNNA FÖRESKRIFTER

K-00-0-001

K-00-0-002

HÄNVISNINGAR

FÖRKLARINGAR

FÖRHANDSKOPIA
2025-04-01

BET	ÄNDRINGEN AVSER	DATUM	SIGN
-----	-----------------	-------	------

BYGGHANDLING

SJÖHÅSTEN 5

vision

BE	NOVIER - ELIN ÖVERMO - 0103311336
PL	BYGG R1 - MATS LUNDIN - 0702601186
A	WAK - MATTHS JÄRLIDEN - 0855667060
K	PE TEKNIK & ARKITEKTUR - JOHANNA SILVEMARK - 0105160761
VVS	VRA - SAMUEL GARDELL - 0739710583
EL	N20 - RICKARD LINDBLAD - 0739503060
LA	ARCHUS - MAGNUS LEKSELL - 0736005610
BRAND	BENGT DAHLGREN - TOBIAS KARLSSON - 0734258174

LUPPDRAG NR	RITAD AV	HANDLAGGARE
11041537	E. PERSSON	E. PERSSON
DATUM	ANSVARIG	
2024-10-14	J. SILVEMARK	

OMBYGGNAD KONTORSFASTIGHET

TYPDETALJER

SKALA A1	A3	NUMMER	BET
1:5		K-20-6-100	