

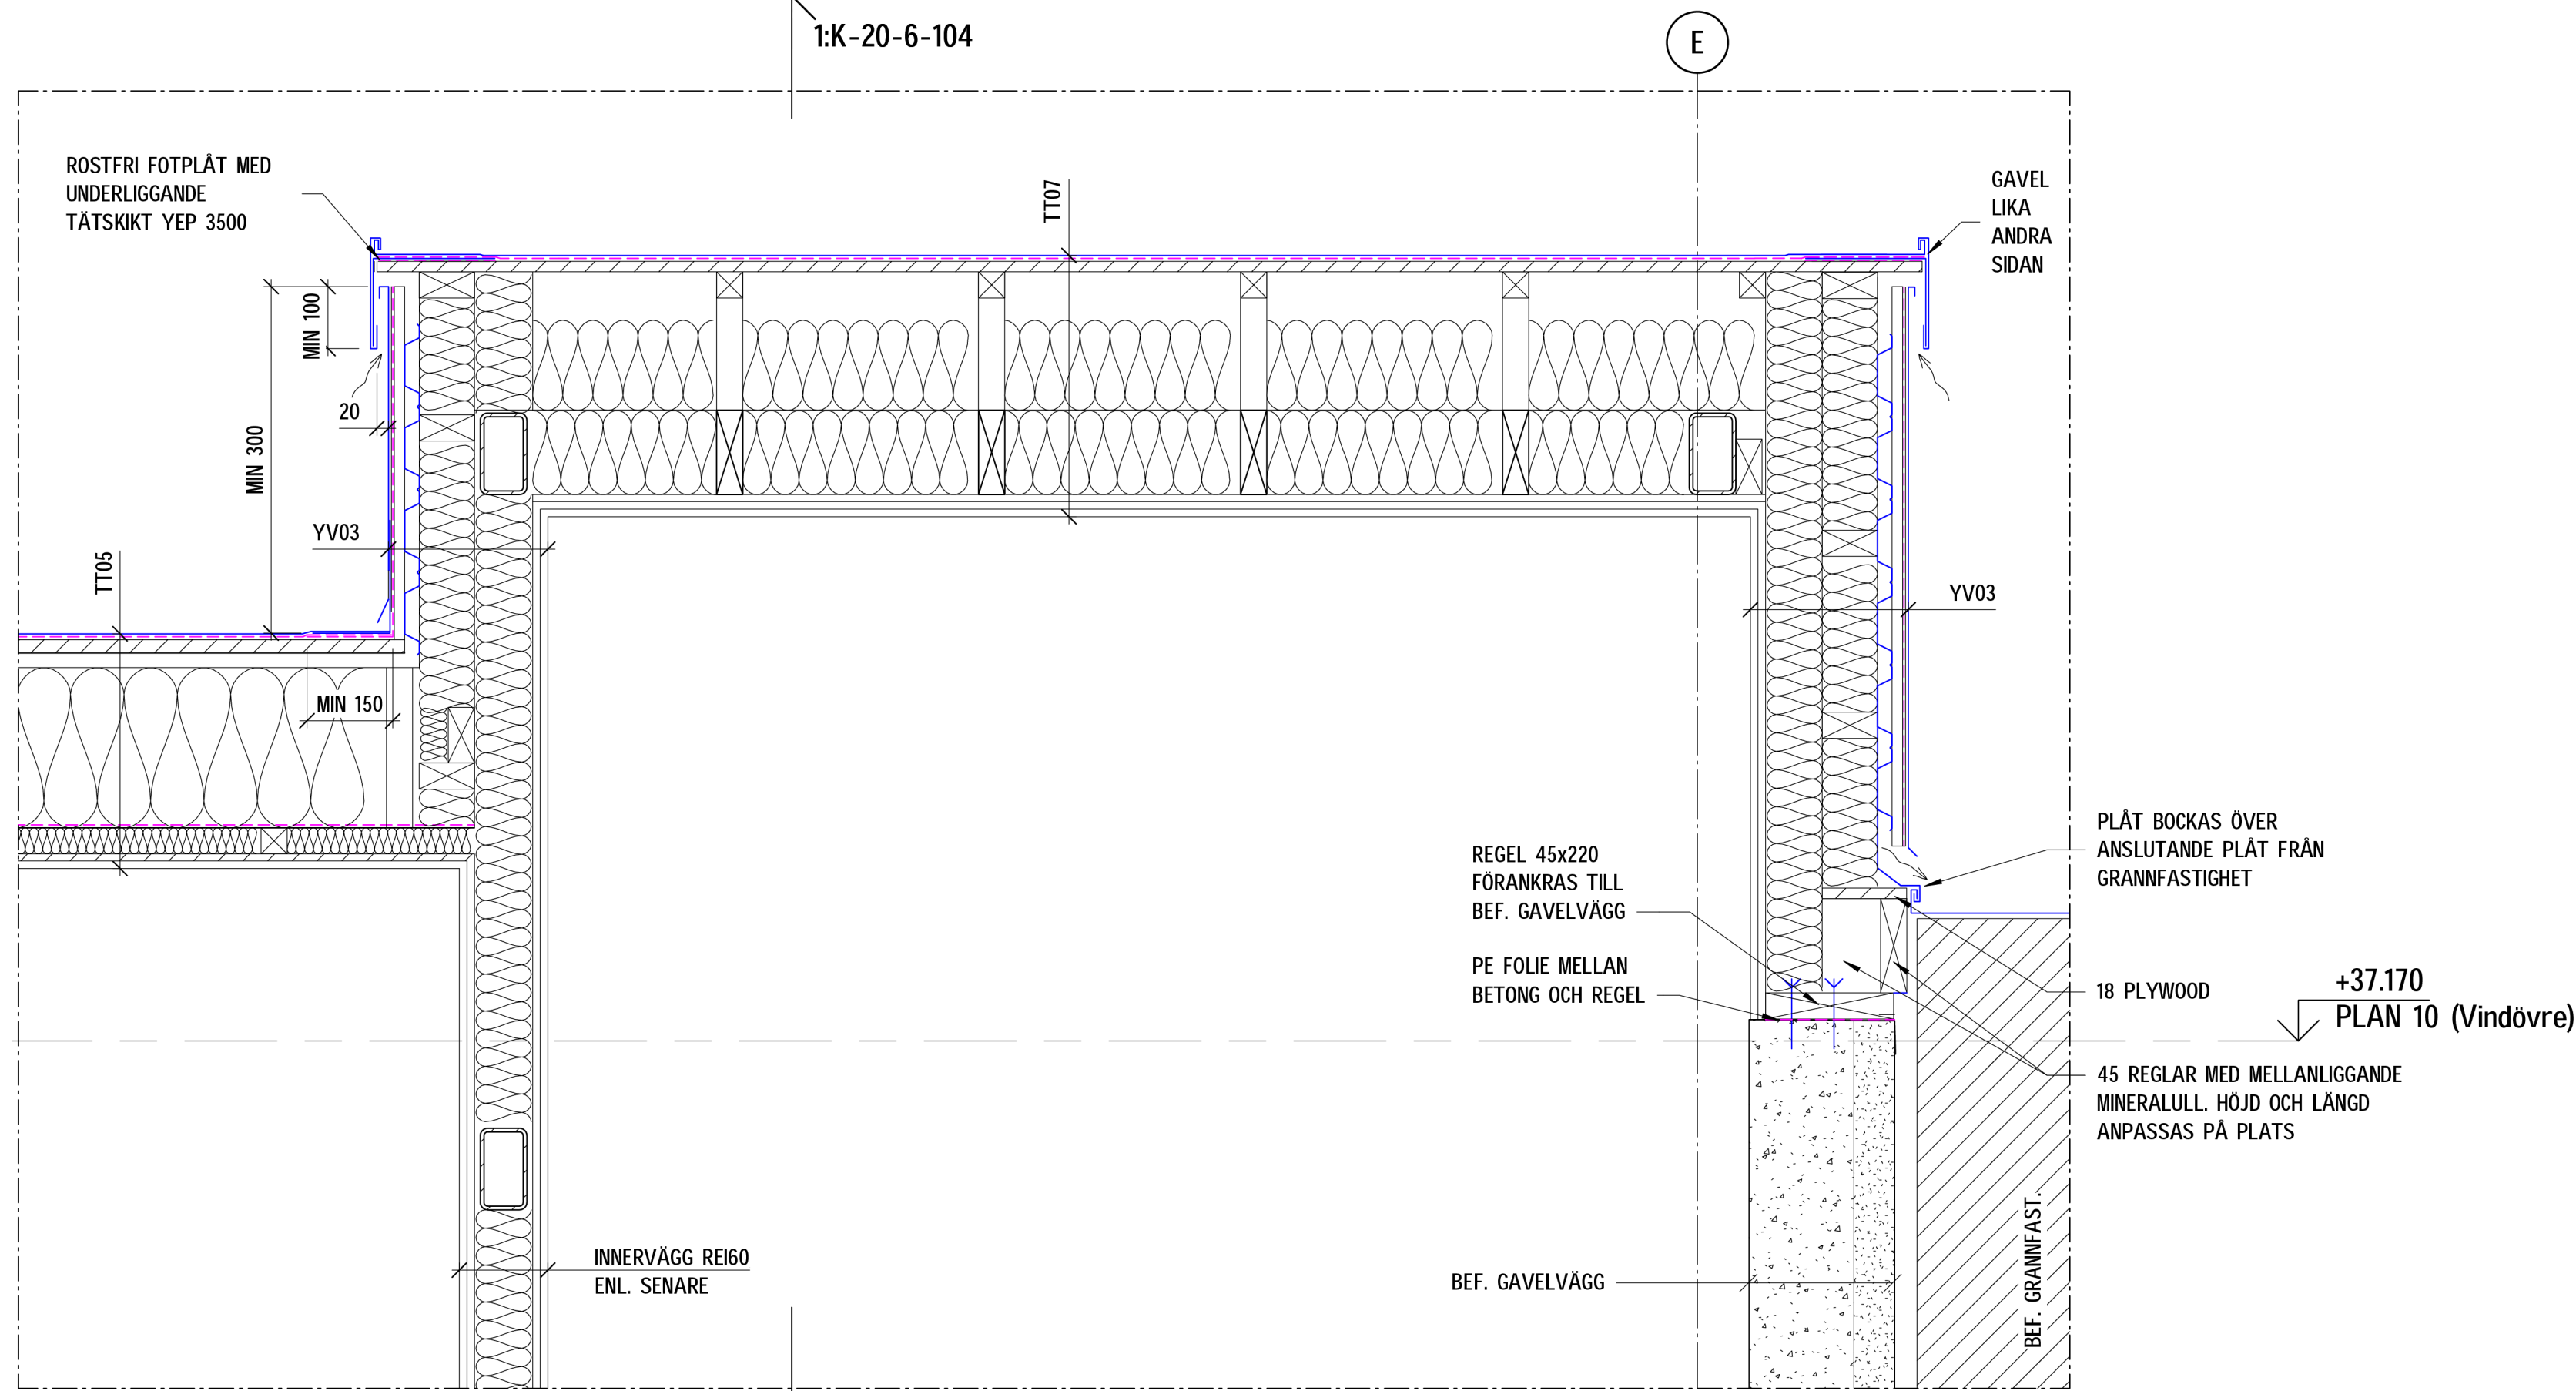


1
SKALA 1 : 10
HISSEKION STOMKOMPLETTERING

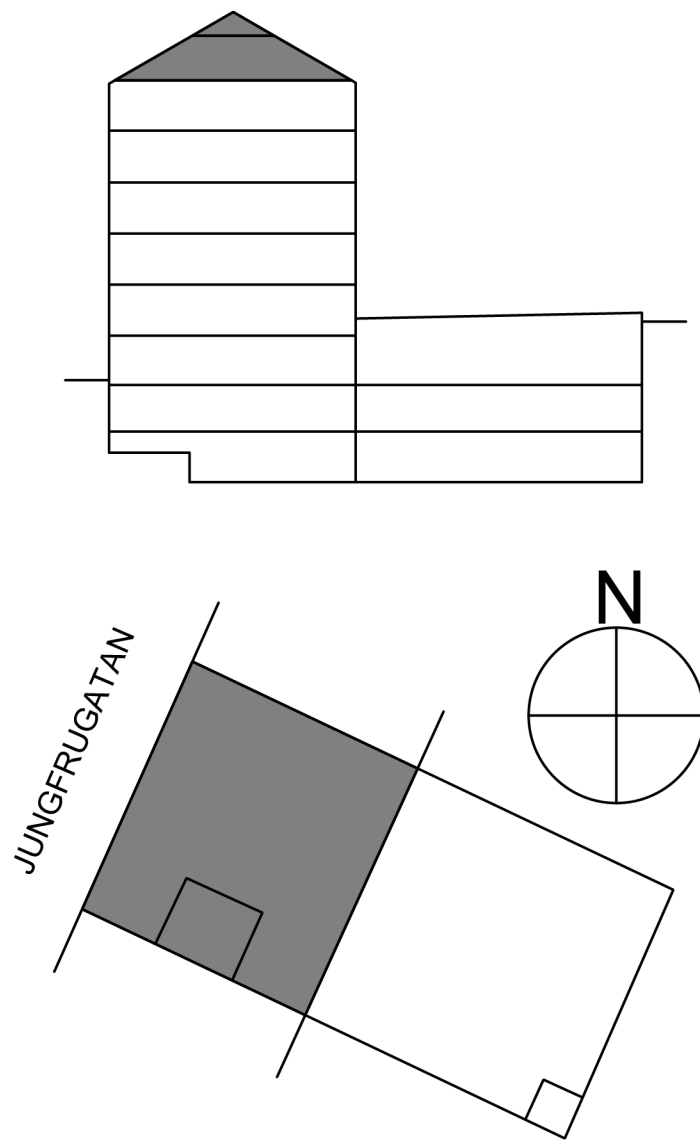

2
SKALA 1 : 10
HISSEKION STOMKOMPLETTERING 2

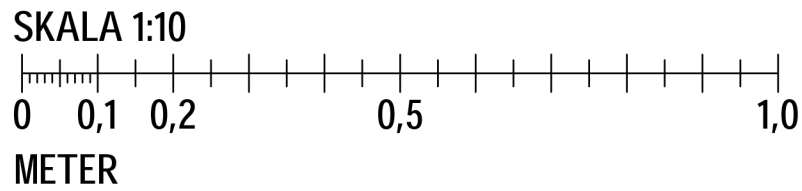

PRODUKTION FÅR ENDAST SKE FRÅN RITNING STÄMPLAD
BYGGHANDLING

FÖRESKRIFTER

SE ALLMÄNNA FÖRESKRIFTER

K-00-0-001

K-00-0-002

HÄNVISNINGAR


BÖP 8	K-20-1-308
TAKSTOLSPÅN	K-20-1-309
TAKPLAN	K-41-1-310
STOMKOMPLETTERING HISS	K-20-6-104
STÅL HISS	K-20-6-012
STÅLUPPSTÄLLNING	K-24-4-001
GOLVTYP	K-20-4-001
TAK OCH TERASSTYP	K-20-4-002
VÄGGTYP	K-20-4-003

FÖRKLARINGAR

SB = STÅLBALK
BB = BETONGBALK
SP = STÅLPELARE

GT = GOLVTYP
TT = TAK ELLER TERASSTYP
VT = VÄGGTYP YTTERVÄGG

FÖRHANDSKOPIA
2025-04-01

BET	ÄNDRINGEN AVSER		DATUM	SIGN	STATUS
BYGGHANDLING					
SJÖHÅSTEN 5					
					
BE	NOVIER - ELIN ÖVERMO - 0103311336				
PL	BYGG R1 - MATS LUNDIN - 0702601186				
A	WAK - MATTHS JÄRLIDEN - 0855667060				
K	PE TEKNIK & ARKITEKTUR - JOHANNA SILVEMARK - 0105160761				
VVS	VRA - SAMUEL GARDELL - 0739710583				
EL	N20 - RICKARD LINDBLAD - 0739503060				
LA	ARCHUS - MAGNUS LEKSELL - 0736005610				
BRAND	BENGT DAHLGREN - TOBIAS KARLSSON - 0734258174				
UPPDRAG NR	RITAD AV		HANDLAGGARE		
11041537	E. PERSSON		E. PERSSON		
DATUM	ANSVARIG				
	J. SILVEMARK				
OMBYGGNAD KONTORSFASTIGHET					
TAKDETALJER HISS					
SKALA A1	A3	NUMMER		BET	
1:10		K-20-6-104			