



FÖRTECKNING STÅLBALKAR					
LITTERA	BALKPROFIL	LÅNGD	MATERIAL	BRANDSKYDDSBEKLÄDNAD (mm)	ANTAL SIDOR SOM BRANDSKYDDAS
SB201	HEA180	2851	STÅL - S355	15 PROMATECT -L	3
SB202	HEA180	1110	STÅL - S355	15 PROMATECT -L	3
SB203	KKR150x150x6.3	2211	STÅL - S355	15 PROMATECT -L	4
SB204	UPE220	5162	STÅL - S355	15 PROMATECT -L	2
SB205	UPE220	4825	STÅL - S355	15 PROMATECT -L	2
SB206	UPE220	3425	STÅL - S355	15 PROMATECT -L	2
SB207	UPE220	3431	STÅL - S355	15 PROMATECT -L	2
SB208	HEA180	3215	STÅL - S355	15 PROMATECT -L	3
SB209	HEA180	2810	STÅL - S355	15 PROMATECT -L	3
SB301	HEA180	2875	STÅL - S355	15 PROMATECT -L	3
SB302	HEA180	4983	STÅL - S355	15 PROMATECT -L	3
SB303	HEA240	5080	STÅL - S355	15 PROMATECT -L	3
SB304	HEA180	4340	STÅL - S355	15 PROMATECT -L	3
SB305	L200x100x12	5319	STÅL - S355	15 PROMATECT -L	1
SB306	UPE140	1150	STÅL - S355	-	
SB307	UPE140	1150	STÅL - S355	15 PROMATECT -L	2

SB206 MODIFIERAS OCH FÖRSES MED SVETSAD HYLLA ENL. K-20-6-008

OBS, KAPLÅNGDER ÄR ANTAGNA UTIFRÅN RELATIONSHANDLING I KOMBINATION ME DTOLKNING AV PUNKTMOLN
SAMTLIGA MÅTT MÅSTE KONTROLLMATASS PÅ PLATS FÖRE TILLVERKNING.

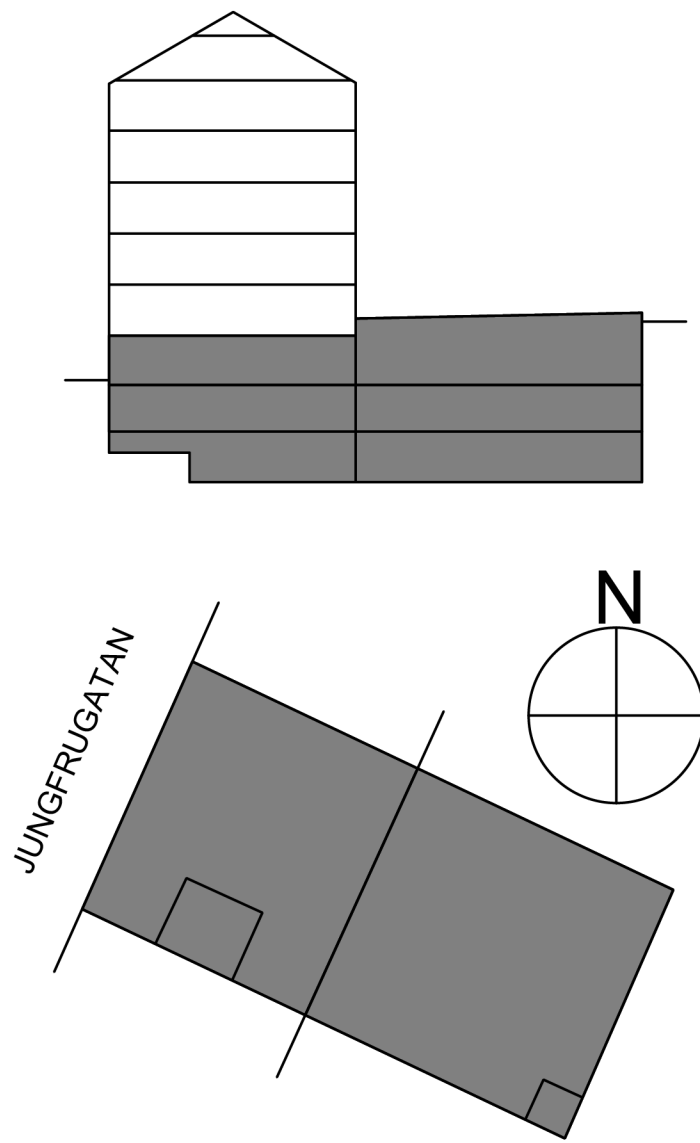

BET		ÄNDRINGEN AVSER		DATUM		SIGN	
BYGGHANDLING						STATUS	
SJÖHÄSTEN 5							
							
BE	NOVIER - ELIN ÖVERMO - 0103311336						
PL	BYGG R1 - MATS LUNDIN - 0702601186						
A	WAK - MATTHS JÄRLIDEN - 0855667060						
K	PE TEKNIK & ARKITEKTUR - EDDA EHRENBORG - 0105160028						
VENT	VRA - ANDREAS UDD - 0706007929						
VS	VRA - SAMUEL GARDELL - 0739710583						
EL	N20 - RICKARD LINDBLAD - 0739503060						
LA	ARCHUS - MAGNUS LEKSELL - 0736005610						
BRAND	BENGT DAHLGREN - TOBIAS KARLSSON - 0734258174						
UPPDRAG NR		RITAD AV		HANDLAGGARE			
11034382		E. PERSSON		J. SILVEMARK			
DATUM		ANSVARIG					
2024-10-14		E. EHRENBORG					
OMBYGGNAD KONTORSFASTIGHET							
UPPSTÄLLNING STÅL							
SKALA A1		A3		NUMMER		BET	
				K-24-4-001			