
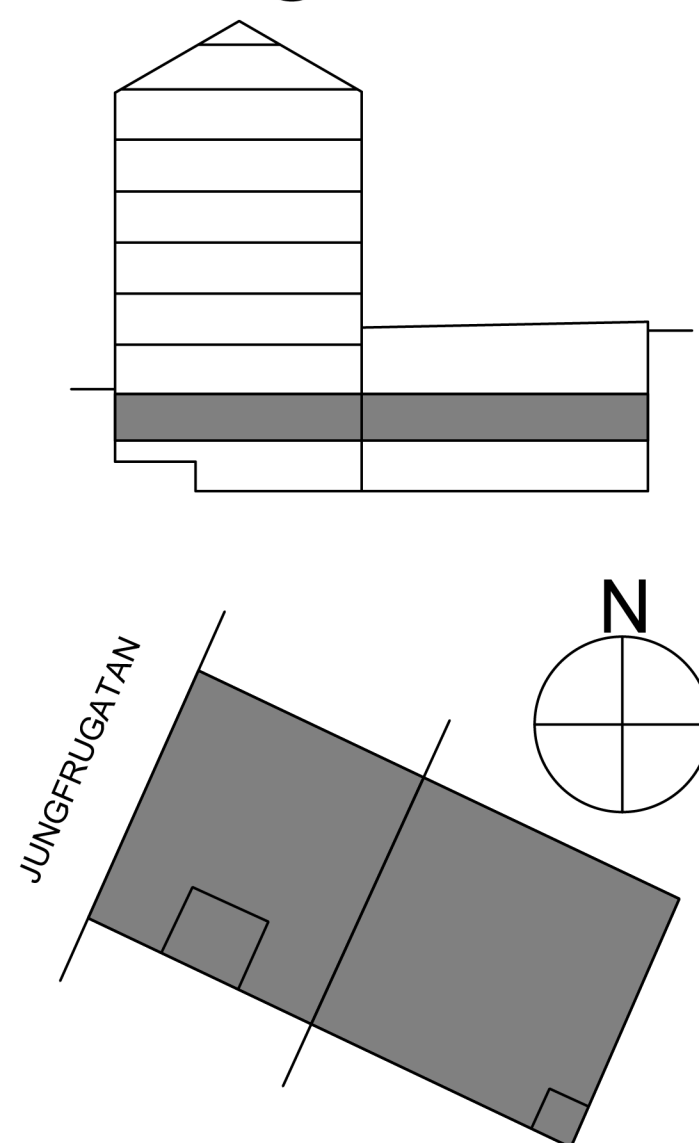


Inkom till Stockholms stadsbyggnadskontor - 2025-04-07, Dnr 2025-17507

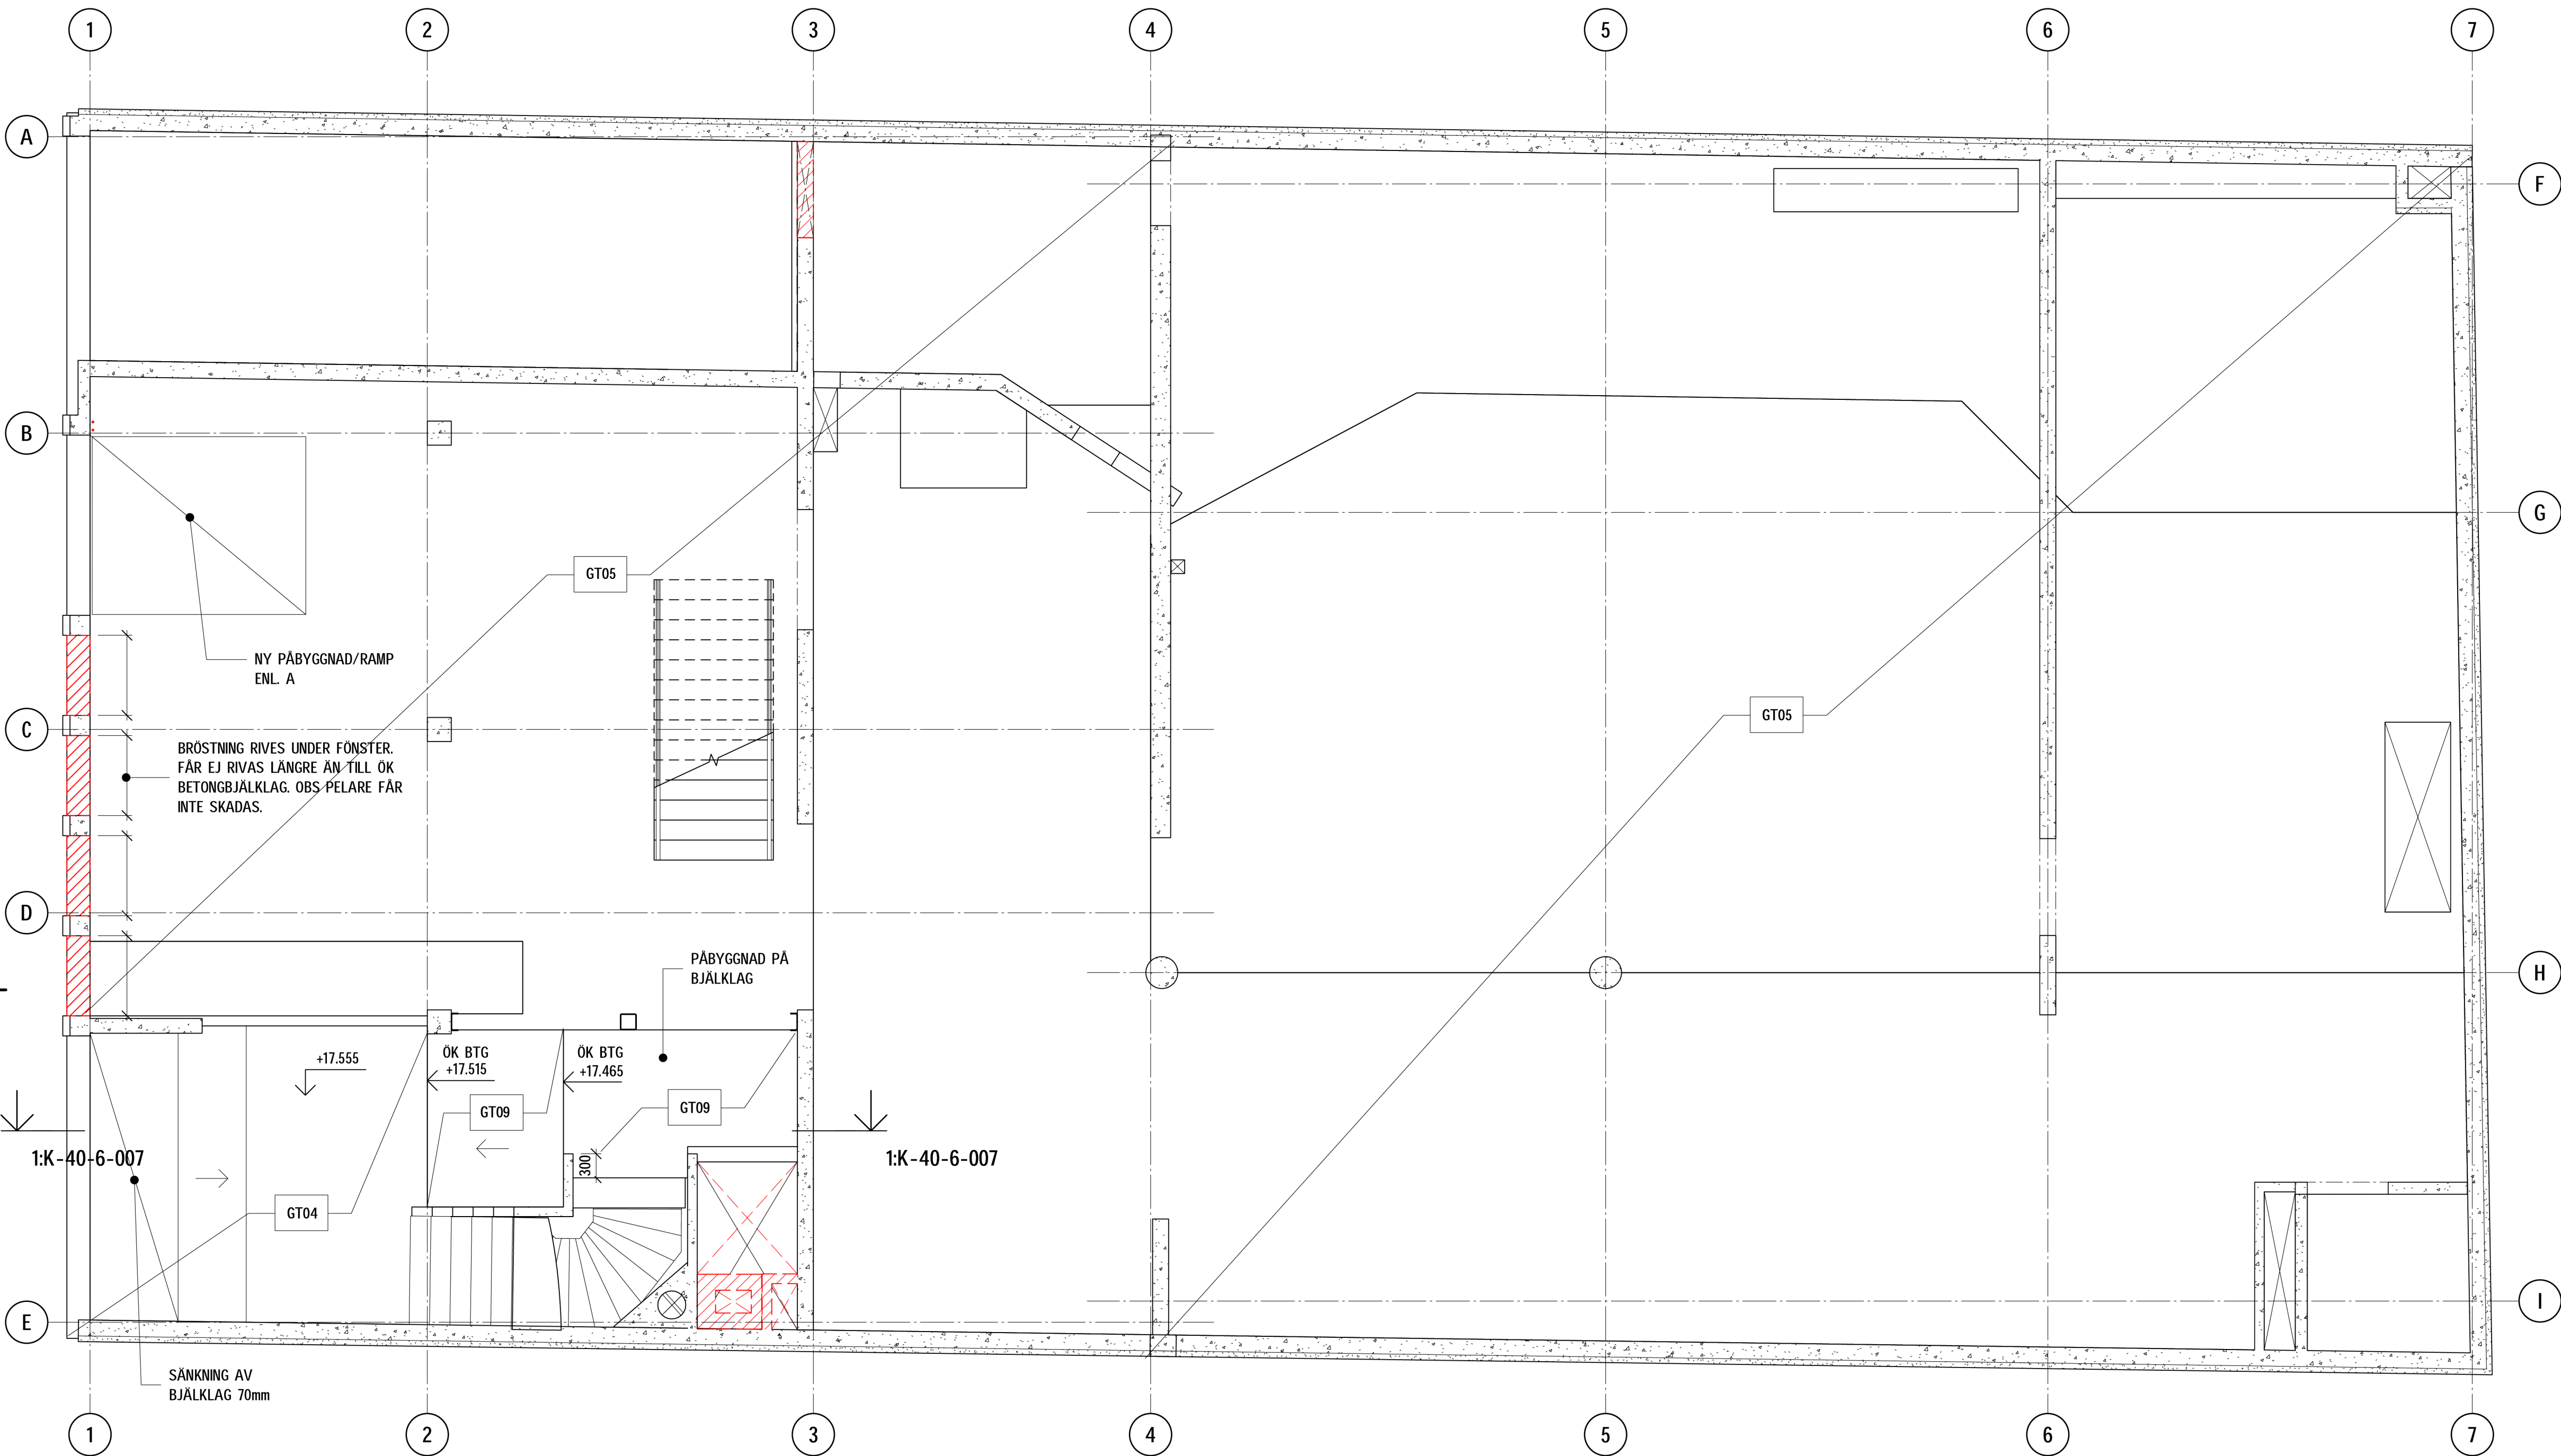

PRODUKTION FÅR ENDAST SKE FRÅN RITNING STÄMPLAD
BYGGHANDLING

FÖRESKRIFTER

ALLMÄNNA FÖRESKRIFTER

K-00-0-001
K-00-0-002

HÄNVISNINGAR

GOLVTYPER
TAK OCH TERASSTYPER
VÄGGTYPER

K-20-4-001
K-20-4-002
K-20-4-003

FÖRKLARINGAR

OMRÅDE INGÅR EJ I BH
OMRÅDE INGÅR EJ I SH

GT = GOLVTYP
TT = TAK ELLER TERASSTYP
VT = VÄGGTYP

FÖRHANDSKOPIA
2025-04-01

BET	ÄNDRINGEN AVSER	DATUM	SIGN
-----	-----------------	-------	------

BYGGHANDLING		STATUS
--------------	--	--------

SJÖHÅSTEN 5

vision

BE	NOVIER - ELIN ÖVERMO - 0103311336
PL	BYGG R1 - MATS LUNDIN - 0702601186
A	WAK - MATTHS JÄRLIDEN - 0855667060
K	PE TEKNIK & ARKITEKTUR - JOHANNA SILVEMARK - 0105160761
VVS	VRA - SAMUEL GARDELL - 0739710583
EL	N20 - RICKARD LINDBLAD - 0739503060
LA	ARCHUS - MAGNUS LEKSELL - 0736005610
BRAND	BENGT DAHLGREN - TOBIAS KARLSSON - 0734258174

UPPRORAG NR	RITAD AV	HANDLAGGARE
11041537	E. PERSSON	E. PERSSON
DATUM	ANSVARIG	
	J. SILVEMARK	

OMBYGGNAD KONTORSFASTIGHET

PLAN 3

SKALA A1	A3	NUMMER	BET
1:50		K-40-1-303	