

PRODUKTION FÅR ENDAST SKE FRÅN RITNING STÄMPLAD  
BYGGHANDLING

## FÖRESKRIFTER

ALLMÄNNA FÖRESKRIFTER

K-00-0-001

K-00-0-002

## HÄNVISNINGAR

GÖLVTYP

K-20-4-001

TAK OCH TERASSTYP

K-20-4-002

VÄGGTYP

K-20-4-003

## FÖRKLARINGAR



OMRÅDE INGÅR EJ I BH



OMRÅDE INGÅR EJ I SH

GT = GÖLVTYP

TT = TAK ELLER TERASSTYP

VT = VÄGGTYP

FÖRHANDSKOPIA  
2025-04-01

BET	ÄNDRINGEN AVSER	DATUM	SIGN
-----	-----------------	-------	------

BYGGHANDLING		STATUS
--------------	--	--------

SJÖHÄSTEN 5

**vision**


BE	NOVIER - ELIN ÖVERMO - 0103311336	
PL	BYGG R1 - MATS LUNDIN - 0702601186	
A	WAK - MATTHS JÄRLIDEN - 0855667060	
K	PE TEKNIK & ARKITEKTUR - JOHANNA SILVEMARK - 0105160761	
VVS	VRA - SAMUEL GARDELL - 0739710583	
EL	N20 - RICKARD LINDBLAD - 0739503060	
LA	ARCHUS - MAGNUS LEKSELL - 0736005610	
BRAND	BENGT DAHLGREN - TOBIAS KARLSSON - 0734258174	

LUPPORDAG NR 11041537	RITAD AV R. WÄHLANDER	HANDLAGGARE E. PERSSON
DATUM	ANSVARIG J. SILVEMARK	

OMBYGGNAD KONTORSFASTIGHET

TAKPLAN RIVNING

SKALA A1 1:50	A3 NUMMER K-41-1-210	BET
------------------	----------------------------	-----

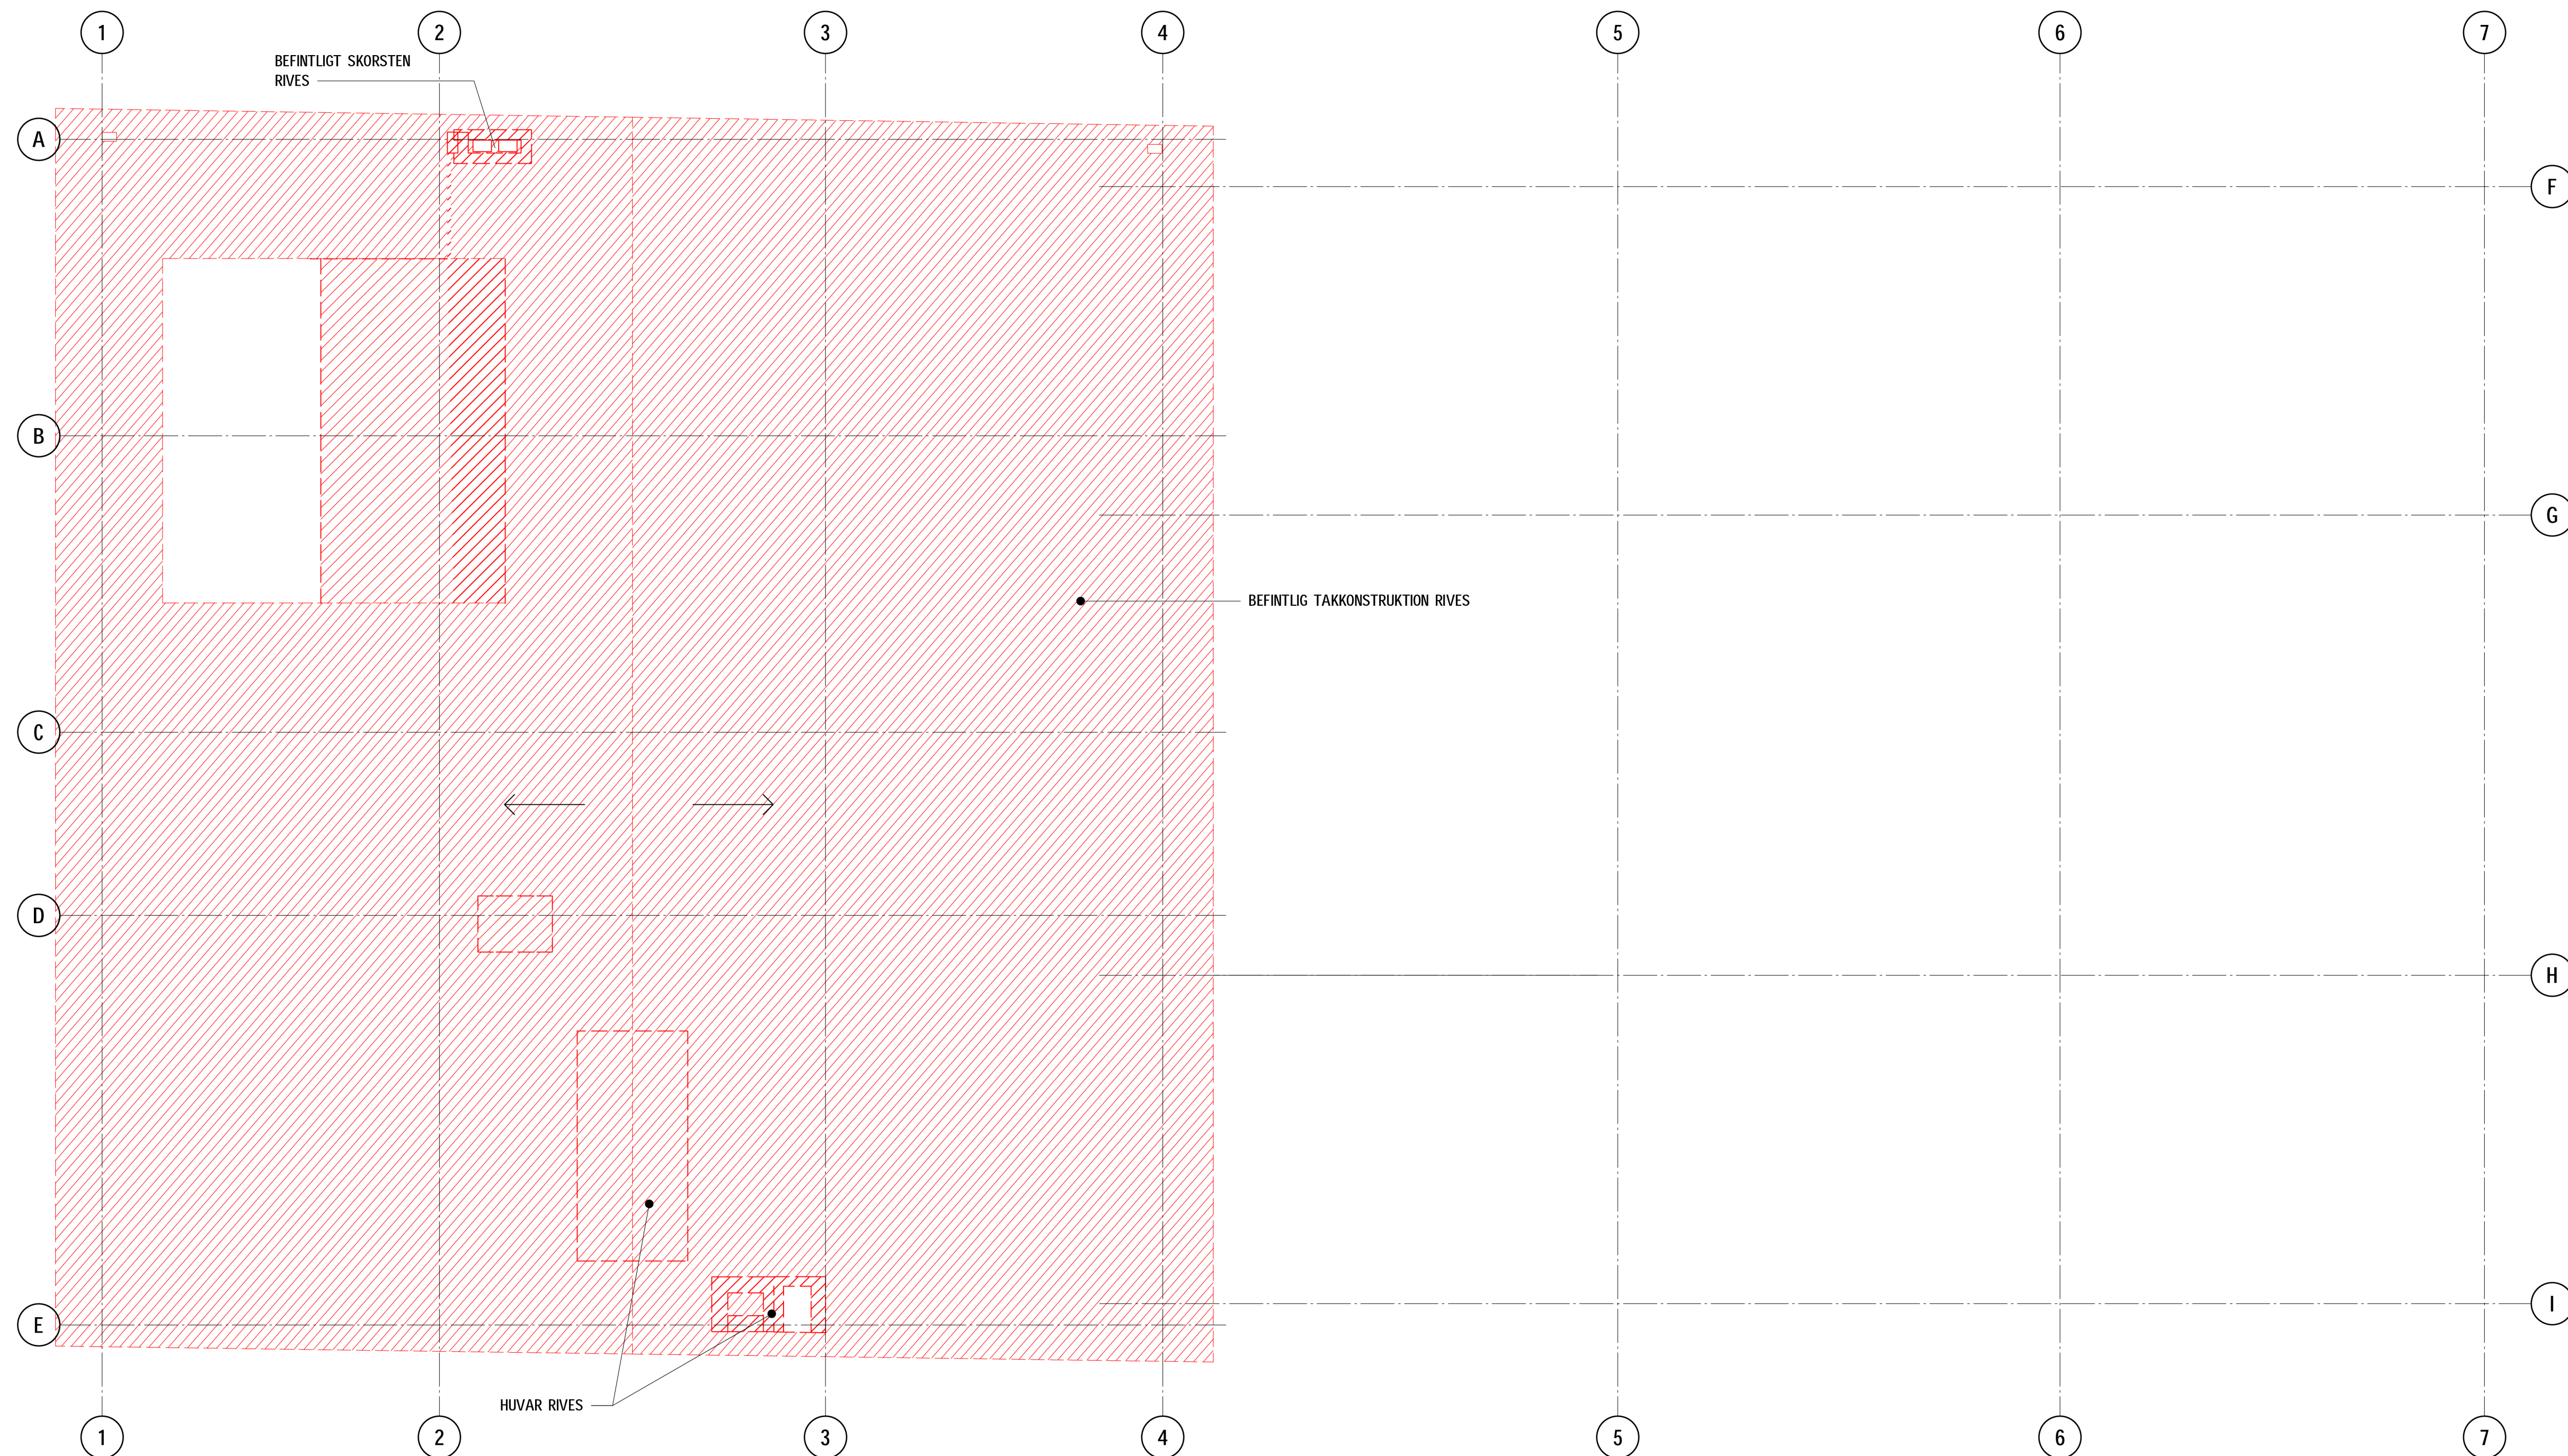

SKALA 1:50  
0 1 2 3 4 5  
METER