


LGH 3a (5 rok 105,8 m²)

LGH 6a (3 rok 6,2 m²)

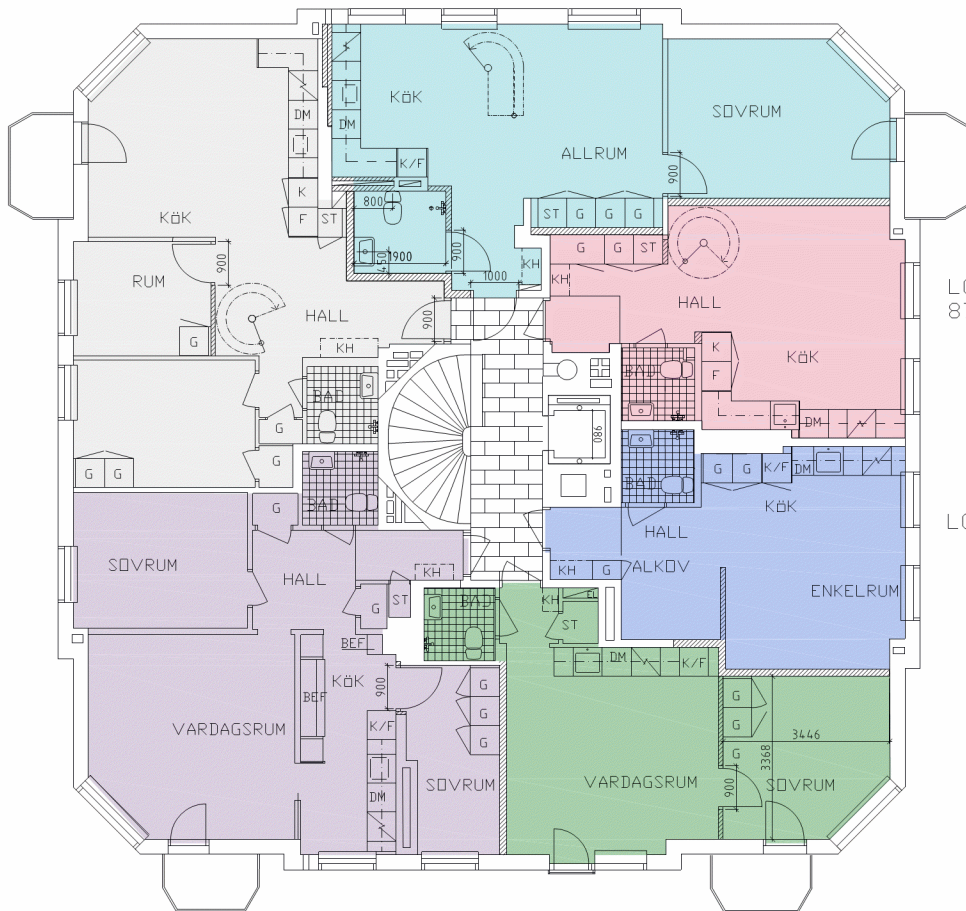

LGH 2 (3 rok)


LGH 1 (2 rok)

PLAN 7 PLAN EFTER OMBYGGNAD

LGH 4a (4,5 rok 87,5 m²)

LGH 5 (1,5 rok)

AVSLAG

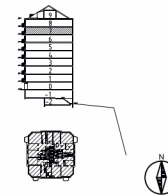

FÖRKLARINGAR OCH FÖRESKRIFTER

Alla mått anges i mm.

--- = BYGGLOVGRÄNS

— = Befintliga väggar

/// = Nya väggar

C	Allmän tillgänglighet		JK	2024-03-13
B	Lgh 1-2, 3a, 4a, 5.		JK	2024-03-12
	Ny layout badrum			
A	Lgh 6a, ny lägenhetstyp		JK	2024-03-08
BET	ART	ÄNDRINGEN ANSÖR	SON	DATUM
BYGGLOV				
FRILUFTSTEATERN 3				
Arkitektur-Studio AB				
BARDABACKEN 19				
167 71 BRÖMMA				
TEL 070 525 15 21				
E-POST: arkitektur-studio@telia.com				
UPPDRAG NR	UTSÄD AV	HANDELSGÄRE		
	ANSVARIG	Jock Kwelczet		
2024-02-23				
NY PLANLÖSNING				
Plan: 7				
OMDISPOSITION				
SKALA	NUMMER		T BET	
1:50	A7		C	

