




RAL 9005 SİYAH TEKSTÜRE

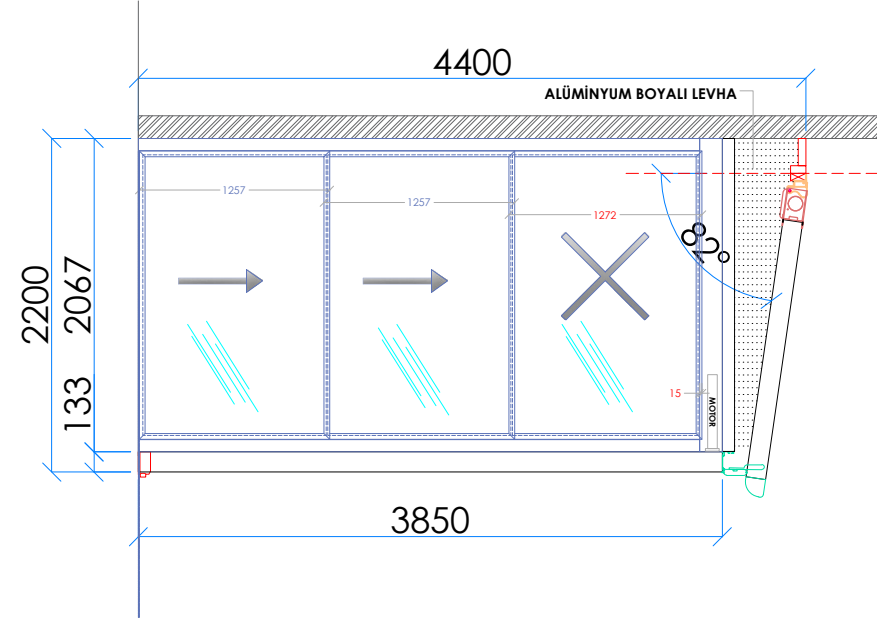


SOL GÖRÜNÜŞ

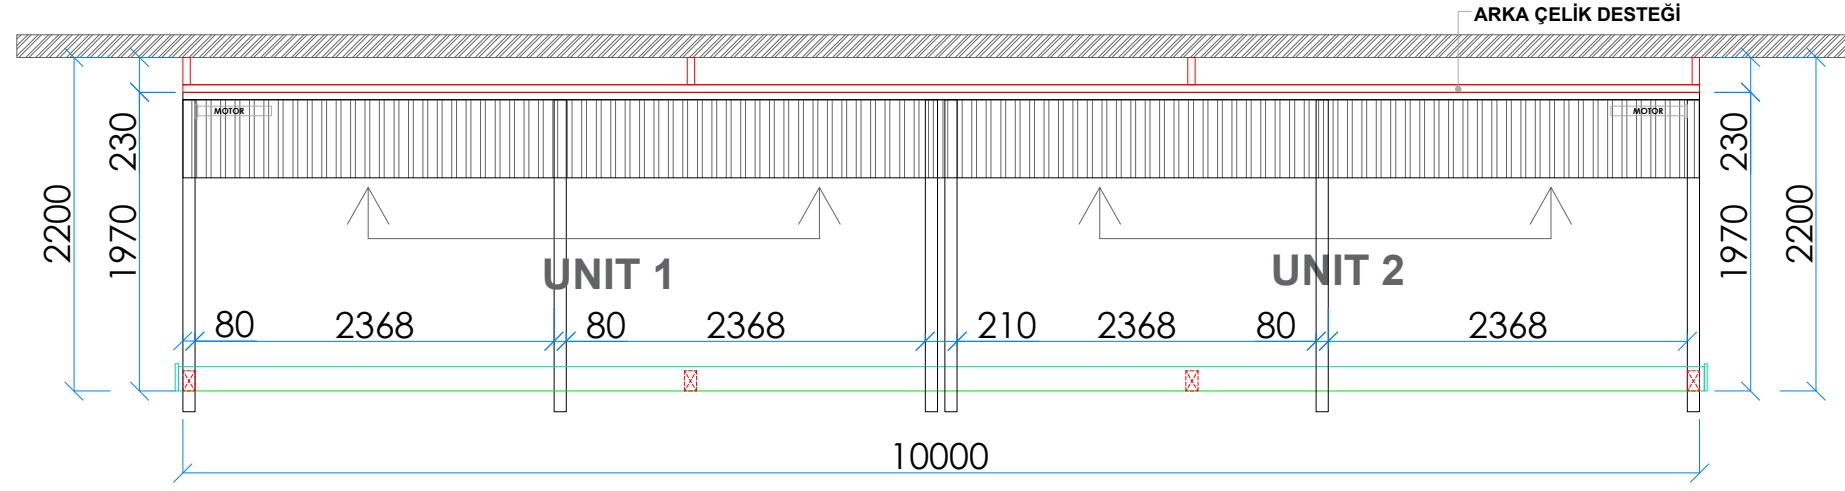


PLAN

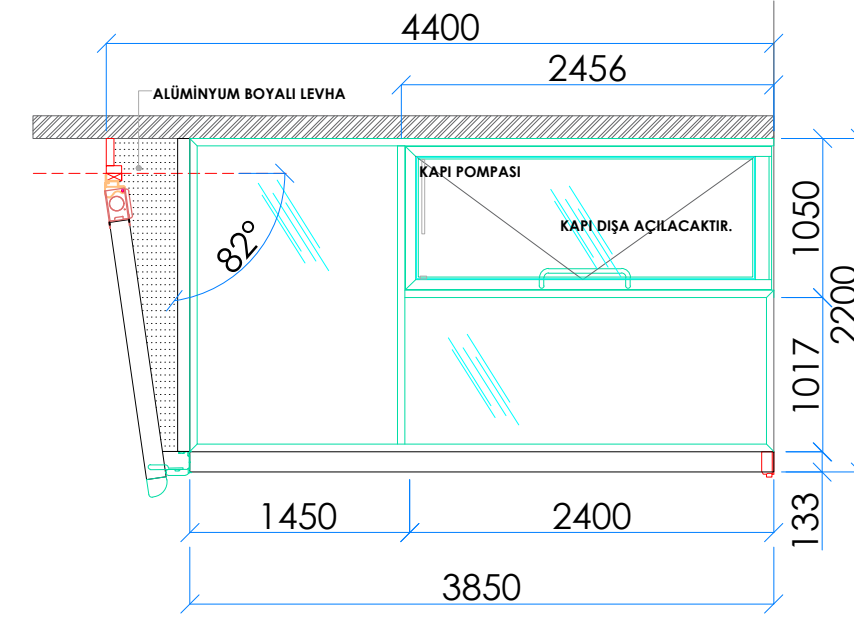


SAĞ GÖRÜNÜŞ

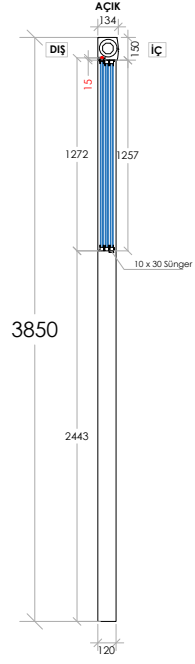

TELESKOP CAM KAPALI KULLANIM KESİTİ

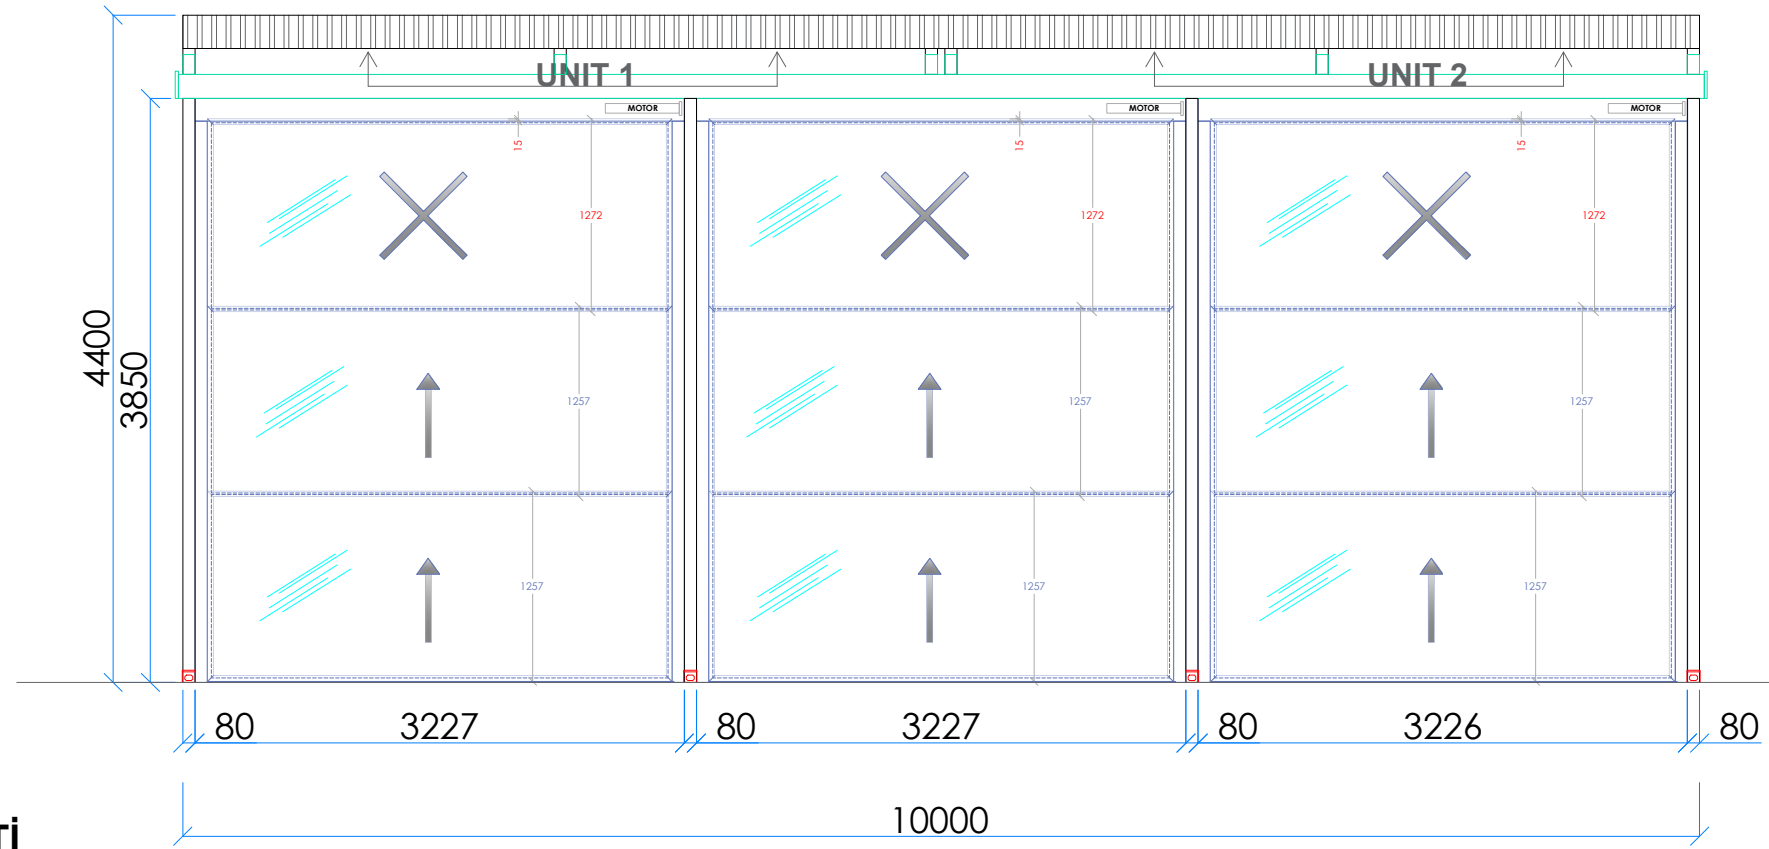

ÖN GÖRÜNÜŞ

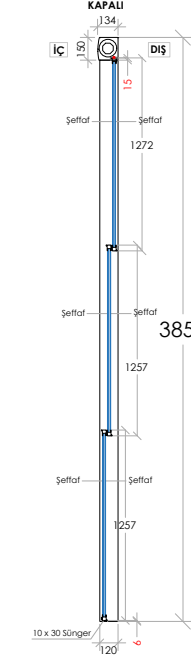

TELESKOP CAM AÇIK KULLANIM KESİTİ

PERGOLA TENTE:

- 1300 SERİ PERGOLA
- 1 ADET
- RAL 9005 SİYAH TEKSTÜRE
- SOMFY RTS MOTOR (KUMANDALI)

TELESKOP CAM :

- E-MOTION CAM SERİSİ
- 4 ADET
- 1 + 2 ÜSTTE TOPLANIR
- 4+12+4 mm TEMPERLİ ŞEFFAF CAM
- SOMFY RTS MOTOR (BUTONLU)

İSVEÇ

D-1

TARİH / DATE : 29.06.2021

MÜŞTERİ / CLIENT :
FRAMTIDSHISS

PROJE / PROJECT :
İSVEÇ

REVİZYON / REVISION :

NOTLAR / NOTES

.....
:
.....
.....
.....
.....
.....
.....

ONAY /
APPROVAL :
RAL 9005 TEKSTÜRE

SYZ GRUP ONAY

.....