



STADSBYGGNADSKONTORET Dnr 2022-13843-412

NYBYGGNADSKARTA KAPELLMÄSTAREN 7

Fastighetsinformation
Areal: 1395 kvm
Fastigheten överensstämmer med detaljplan.

Planinformation
Detaljplan: akt 0180-3309, lagakraftsdatum: 1947-08-29
Fastighetsindelingsbestämmelse till gällande detaljplan,
akt 0180-B62/1965, beslutsdatum 1965-06-02

Stockholm Vatten och Avfall AB
Vatten- och avloppsledningar har förts in på kartan av
Stockholm Vatten och Avfall AB.
Uppgifter och bestämmelser om fastighetens anpassning till
angränsande gata eller annan mark samt om servisanslutningar
till stadens vatten- och avloppsnät anges i VA-beskrivningen till kartan.

För Stockholm Vatten och Avfall AB:
Ritad 220914 BR Kontroll JRB

Nybyggnadskartan ligger till grund för bygglovsansökan
för nybyggnation samt för större tillbyggnader.

Nybyggnadskartan ska användas som underlag för
situationsplan och den får inte ändras eller beskäras.


Giltighetstid är 1 år.

Upprättad 2022-10-03 av RLS

Fältmätning utförd 2022-09-23 av DS

Koordinatsystem
Plan: Sweref99 18 00
Höjd: RH2000

Kontakt
Tel. 08-508 27196
E-post: nybyggnadskartor@stockholm.se

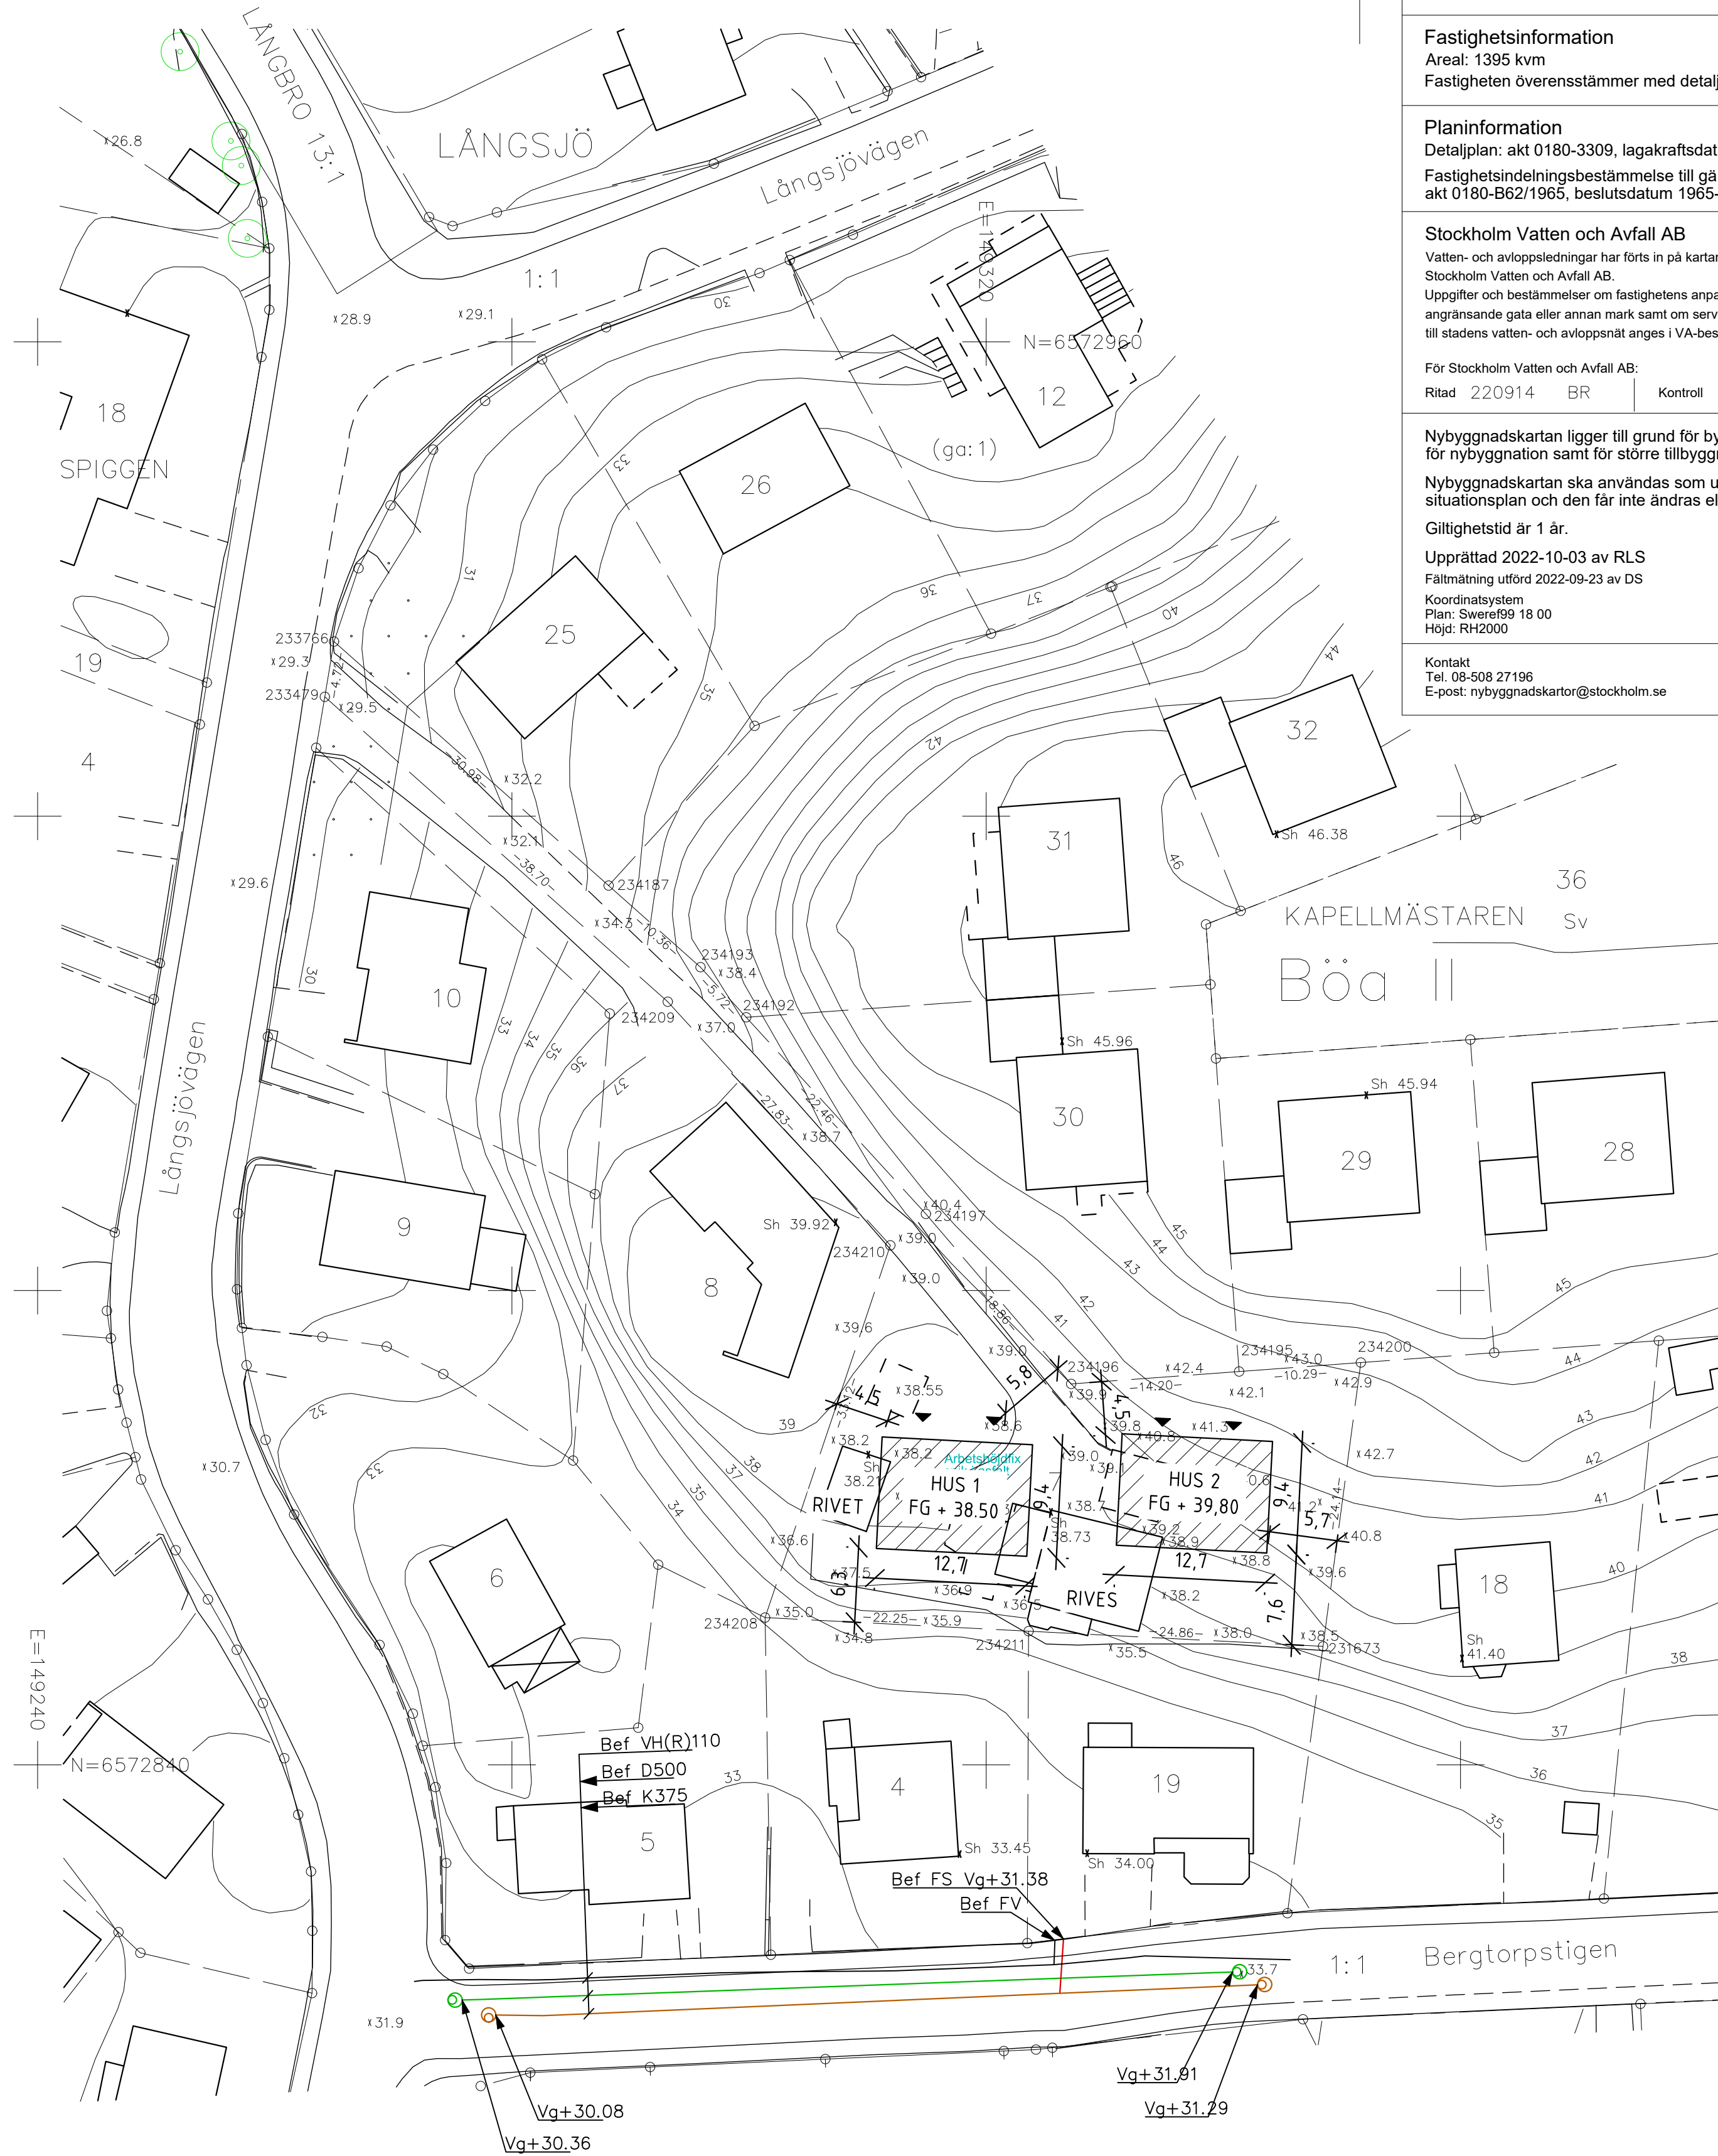

TILL KARTA H\R VA-BILAGA



PLANBESTÄMMELSER: se medföljande detaljplan och skriftliga bestämmelser!

TECKENFÖRKLARING		Kvarterstraktsgräns (fastighetsgräns)		Mur		Planbestämmelser
		Fastighetsområdesgräns (fastighetsgräns)		Stödmur		
		Fastighetsbeteckning (med kvartersnamn / stadsdelsnamn)		Nivåkurvor		Marken får ej bebyggas
		Servitutsområde		Markhöjd		
		Gemensamhetsanläggning		Sockelhöjd		Egenskapsgräns
		Byggnad - Altan / Skärmtak		Träd		
		Väg / gångbanekant				
		Trappa				