


Inkom till Stockholms stadsbyggnadskontor - 2024-05-31, Dnr 2024-08738
Till: Stockholms stadsbyggnadsnämndens beslut, Lovsekt - Åsbyg - 2023-03-27, Handl. Caroline Ljungblom

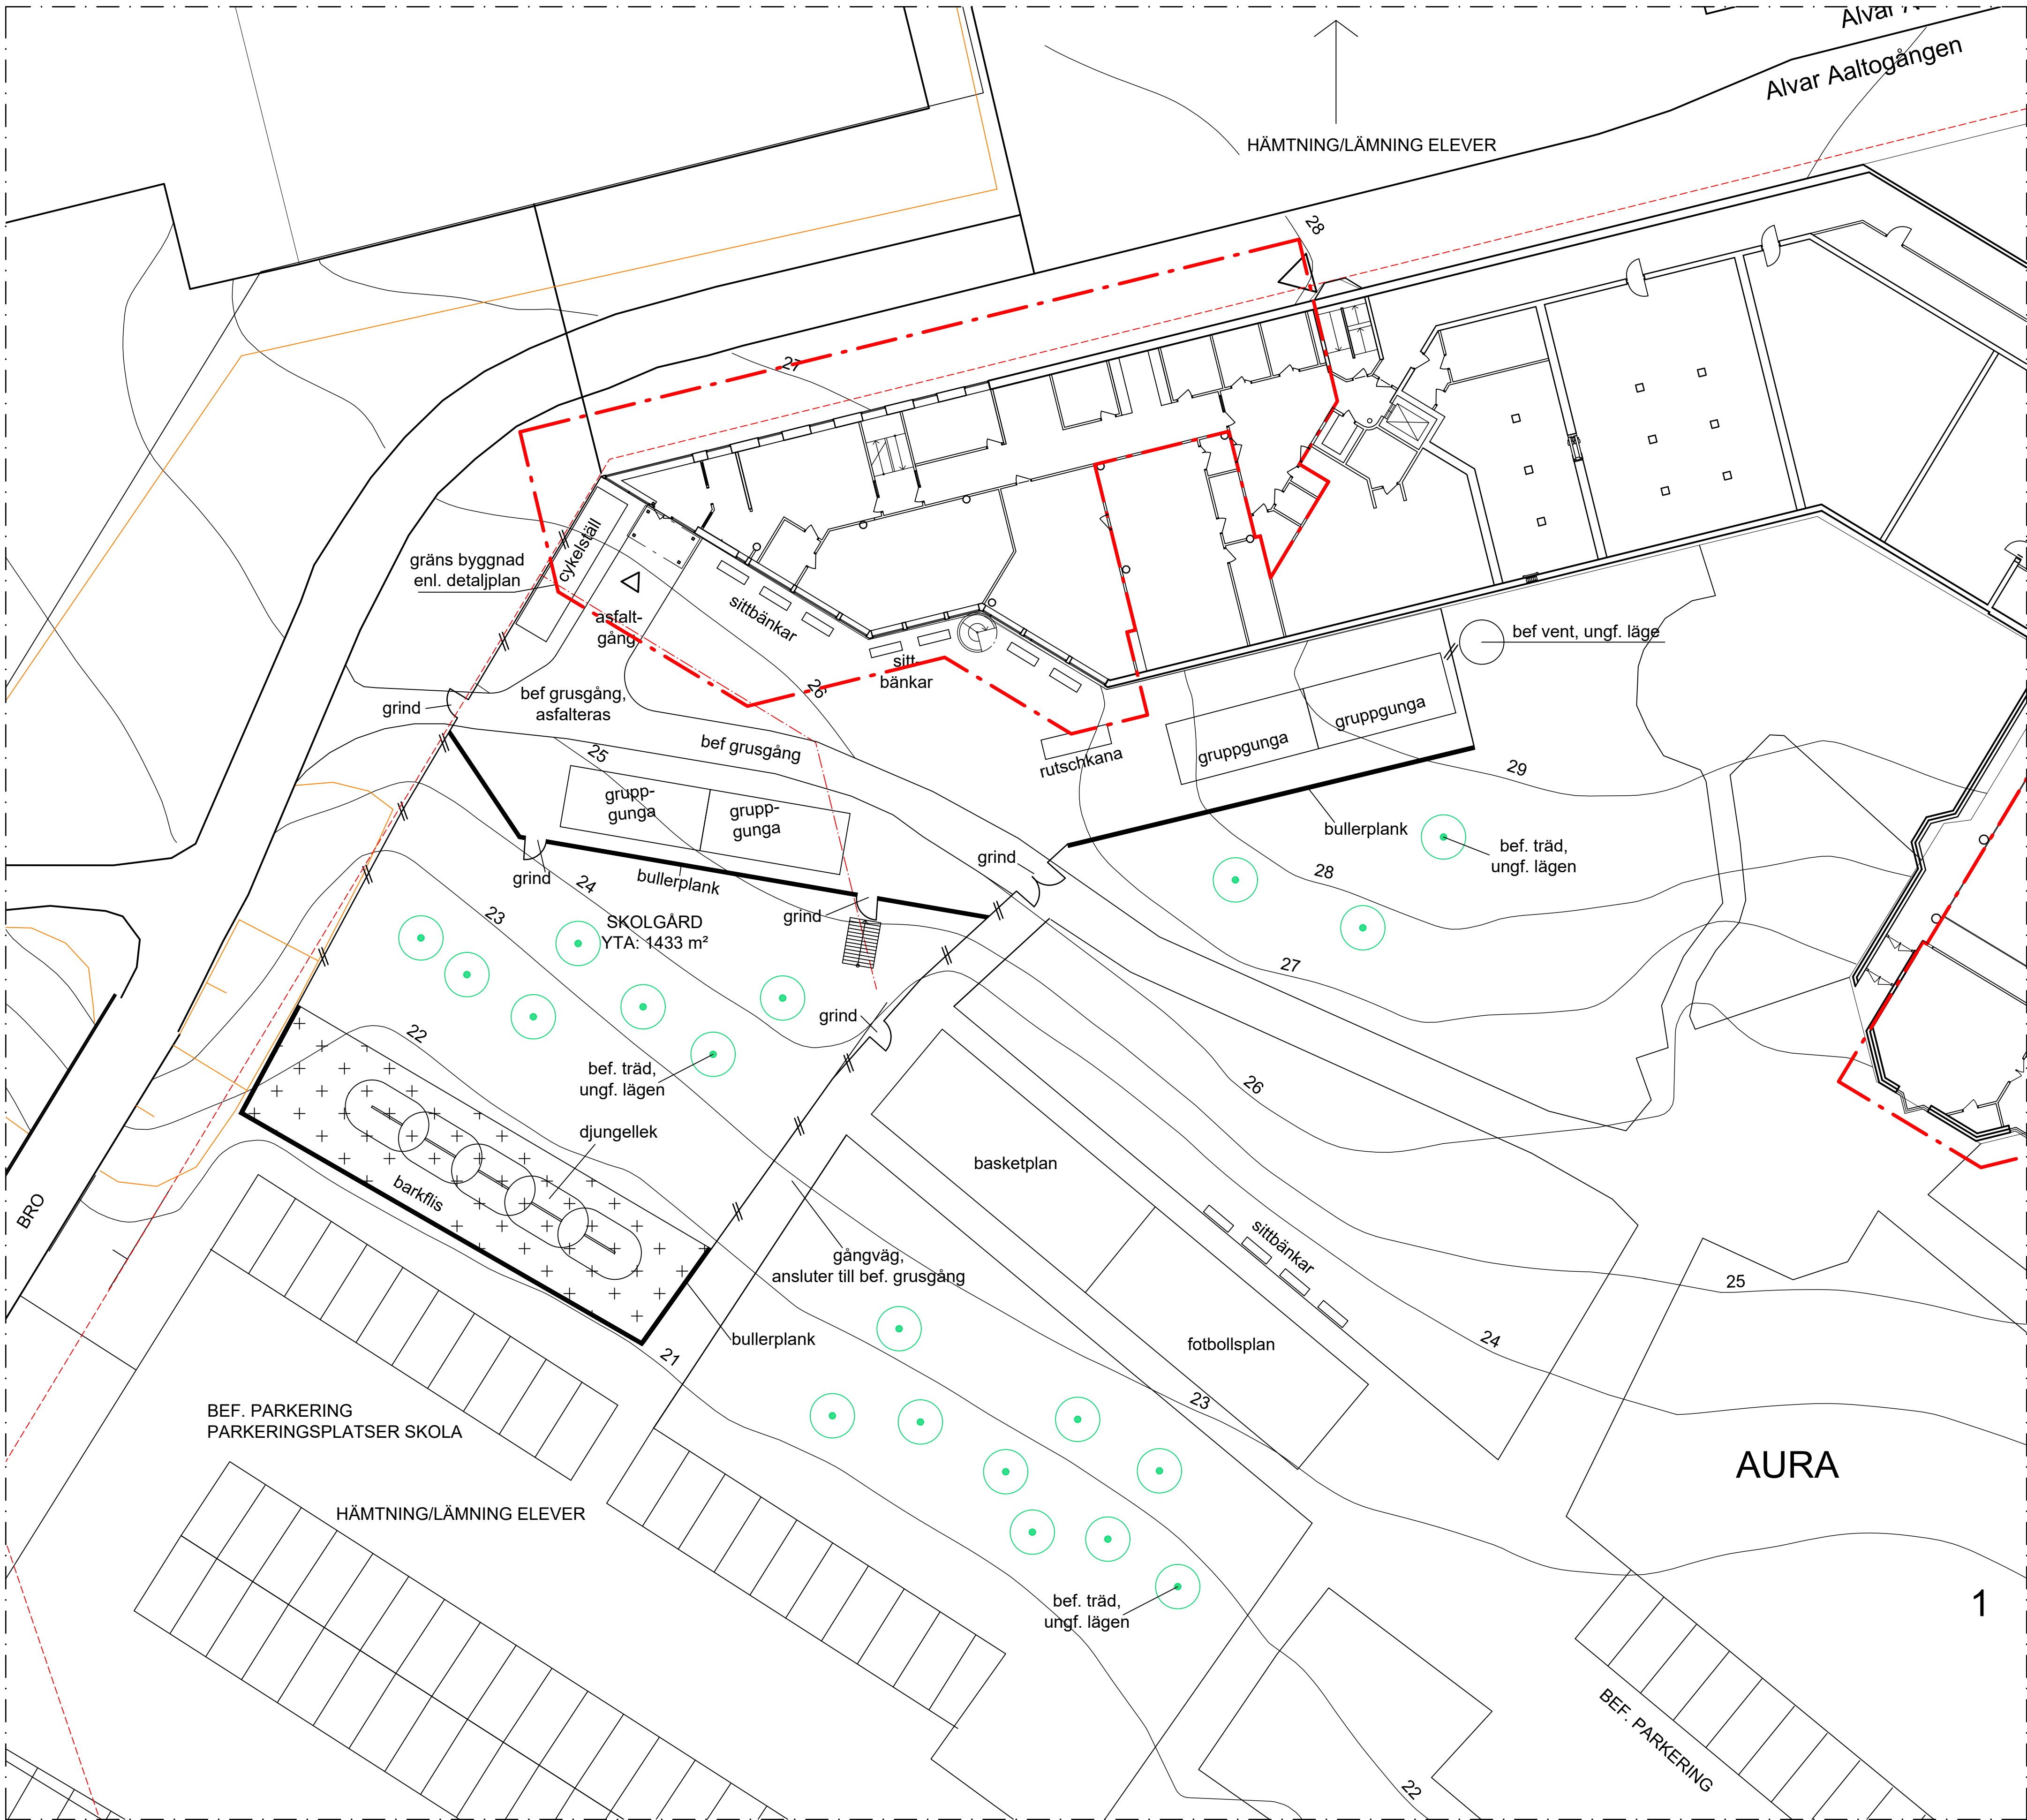

MARKPLANERINGSPLAN
SKALA 1:400 (A3)

2m 0 20m
Skala 1:200 - A1 (skala 1:400 - A3)

FÖRKLARINGAR

ALLA MÅTT I MM OM INGET ANNAT ANGES.
ALLA MÅTT MÅSTE KONTROLLERAS PÅ PLATS.

- ⊕ — AVSER CENTRUMMÅTT
✂ — AVSER KANTYTTERMÅTT
- - - - - AVSER BERÖRD DEL

DENNA RITNING MÅSTE SKRIVAS UT I FÄRG.


- △ = ENTRÉPIL
- - - - - = FASTIGHETSGRÄNS

FÖRESKRIFTER

HÄNVISNINGAR

SITUATIONSPLAN A-011-001
PLANER A-40.1-120 - 170
FASADER A-40.3-010 - 040

| | | | | |
|--|---------------------------|---------------|--------------------|------------------|
| | | | | |
| 1 | GODKÄND | 20-05-29 | J.ZETTERHOLM | |
| BET | ÄNDRINGEN AVSER | DATUM | SIGN | STATUS |
| GODKÄND | | | | |
| BYGGLOVSHANDLING | | | | |
| 2024-05-29 | DATUM | GODKÄND | ÄNDRING | |
| <div><div></div><div>NORDIKA</div></div> | | | | |
| | | | | |
| DINELLJOHANSSON | | | | |
| | | | | |
| KV. AURA 1 | | | | |
| HYRESGÄSTANPASSNING TILL | | | | |
| SKOLA - FRYSHUSET | | | | |
| <input checked="" type="checkbox"/> | A DINELLJOHANSSON AB | | tel. 076 875 27 58 | |
| <input type="checkbox"/> | BE NORDIKA FASTIGHETER AB | | tel. 072 587 90 61 | |
| <input type="checkbox"/> | | | | |
| <input type="checkbox"/> | | | | |
| K.DINELL | | KONTAKTPERSON | S.MAVERLEY | SKAPAD AV |
| J.ZETTERHOLM | | GODKÄND AV | 649 | UPPRAGSNUMMER |
| | | | | RITNINGSKATEGORI |
| PLANER | | | | |
| MARKPLANERINGSPLAN | | INNEFÄLL | A1 A3 | FORMÅT |
| | | 1:200 | 1:400 | SKALA |
| A-011-002 | | NUMMER | 1 | BIL |

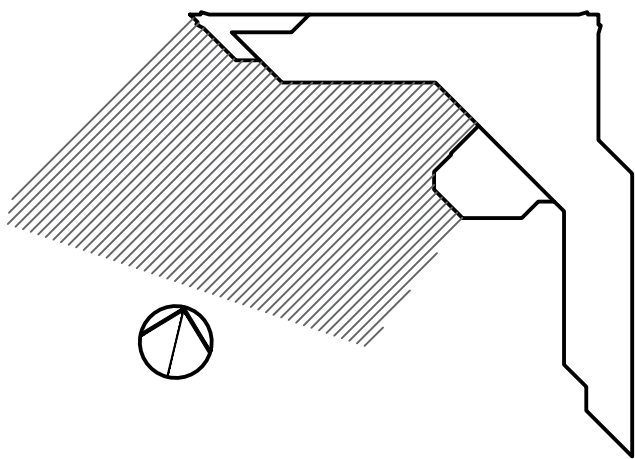

X:\PROJEKT\057 Aura 1\CA\Nordia KV-011-002.dwg