


Inkom till Stockholms stadsbyggnadskontor - 2024-12-20, Dnr 2024-08738
Till: Stockholms stadsbyggnadsnämndens tekniska, Lokalsamfund - Ansökning - 2024-03-27, Handl. Caroline Ljungbom

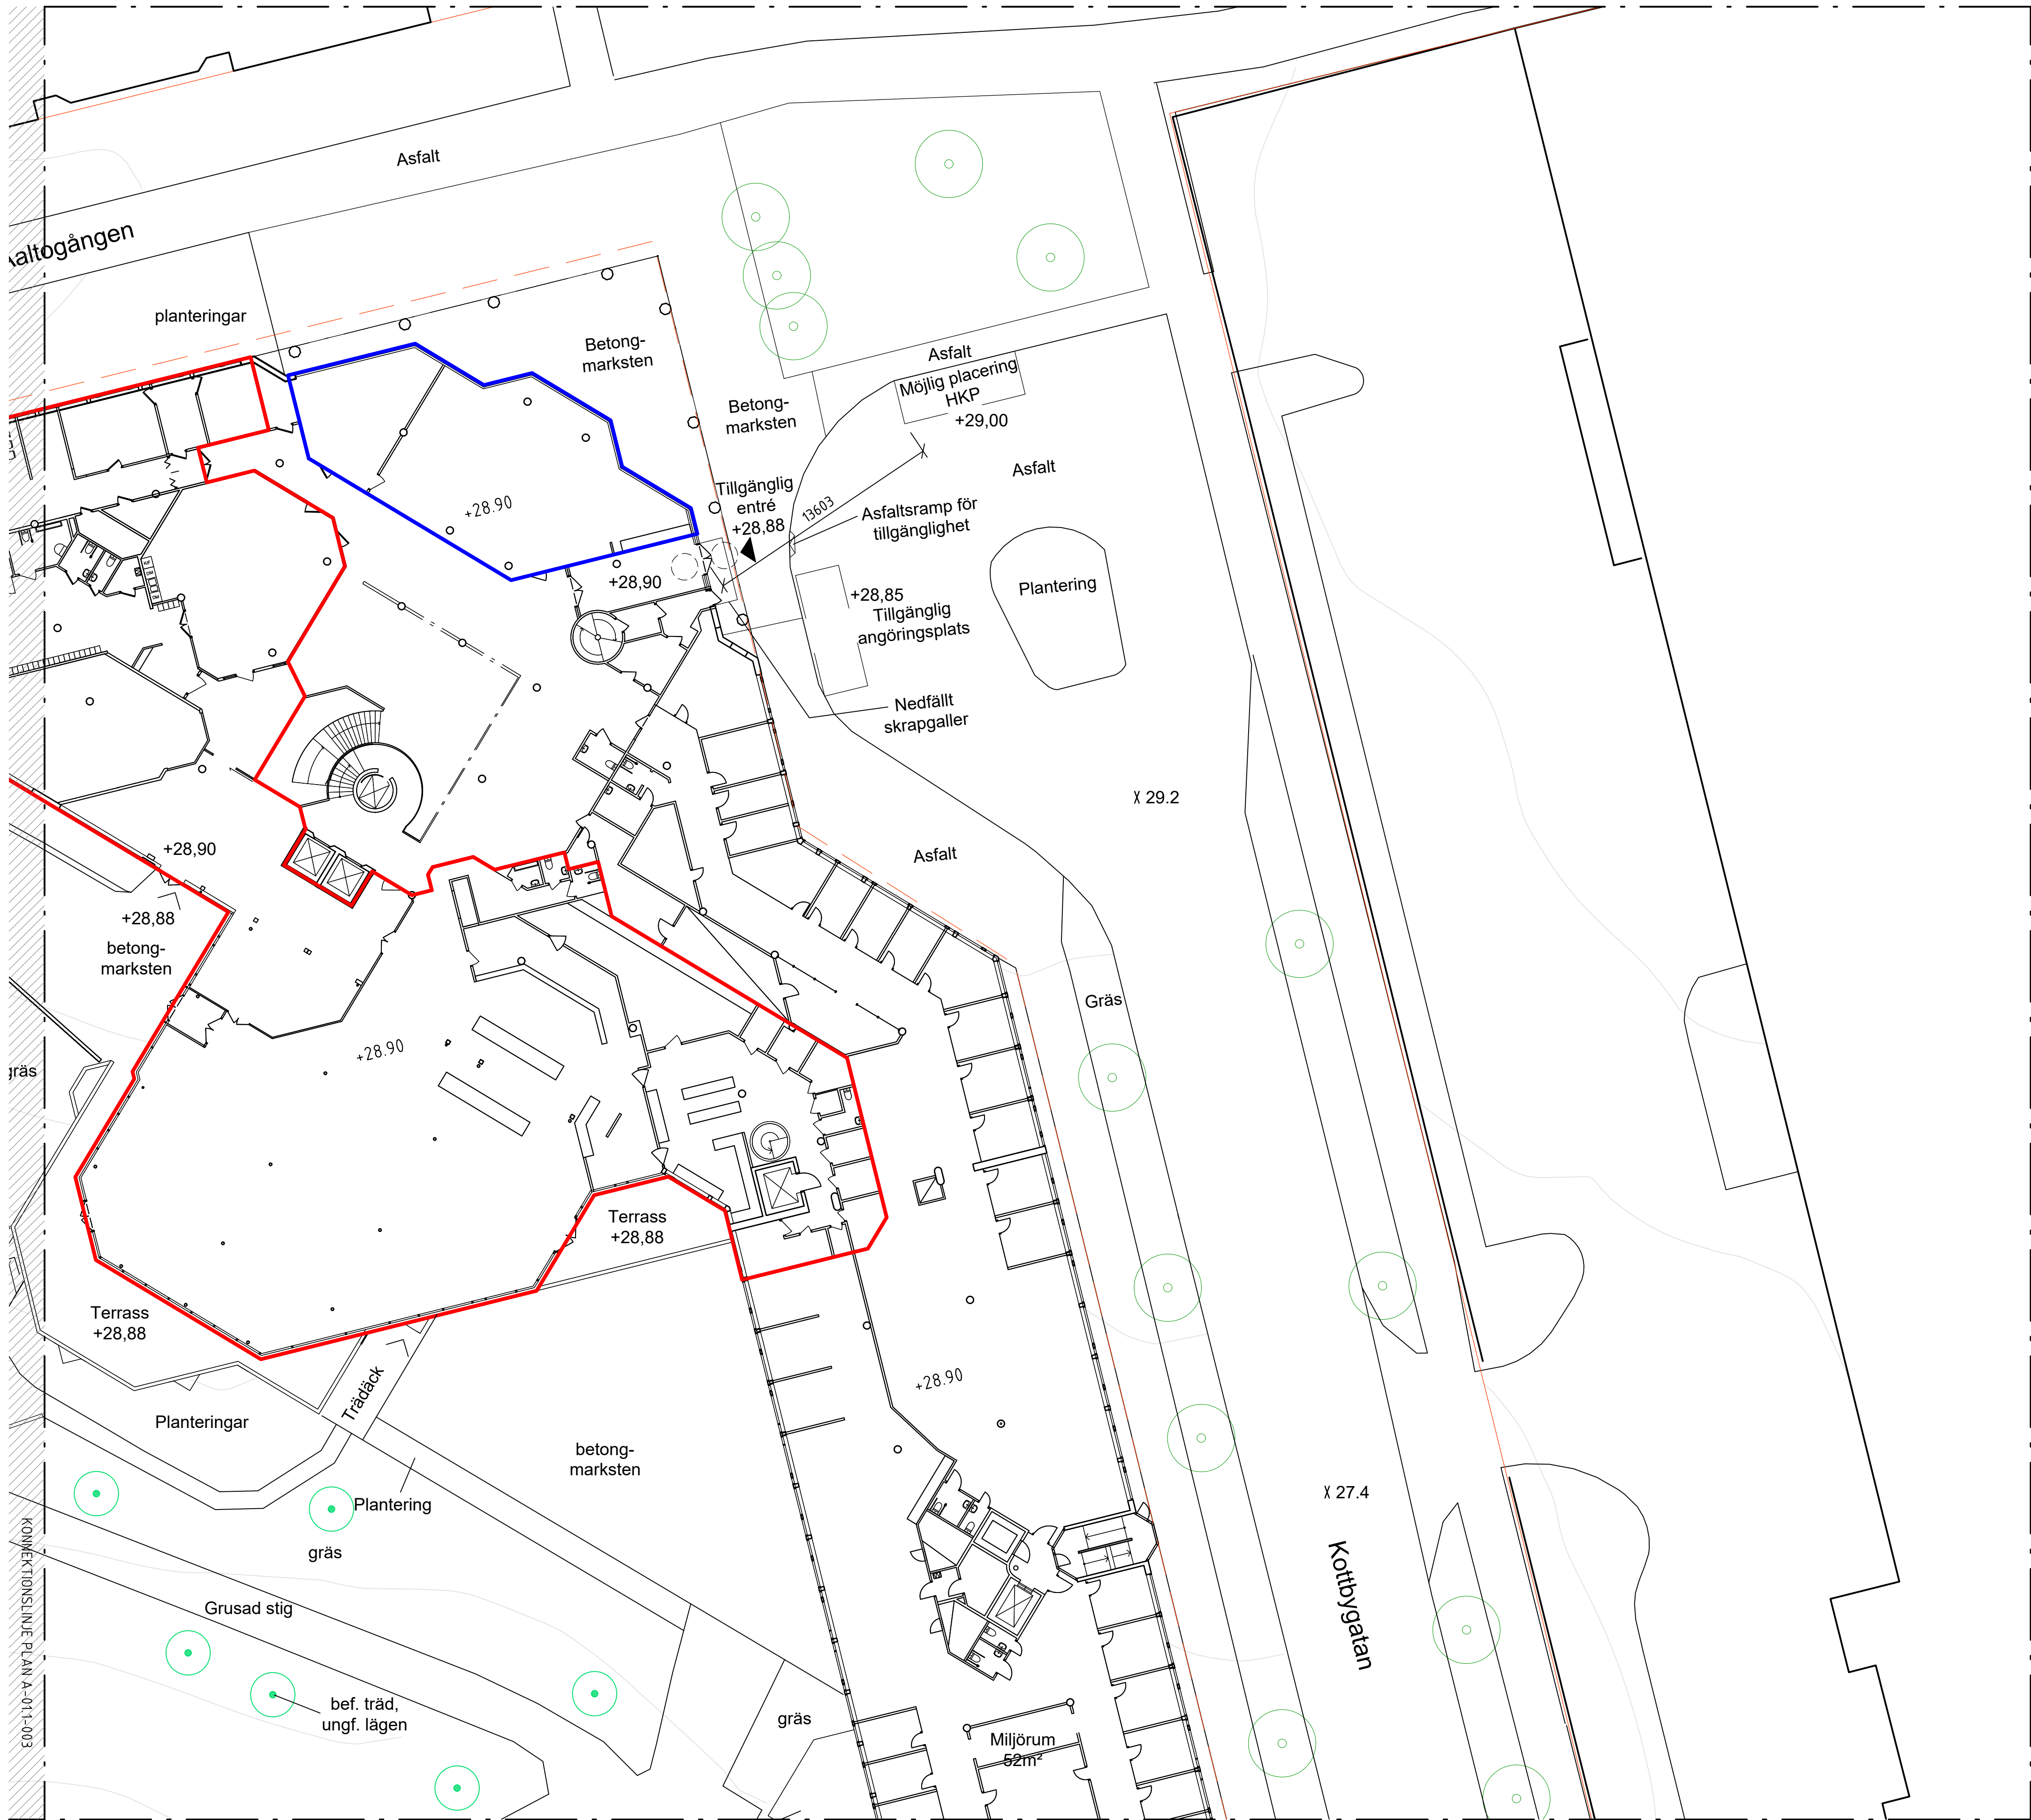

MARKPLANERINGSPLAN
Plan 3
SKALA 1:400 (A3)

KONNEKTIONSLINJE PLAN A-011-004



FÖRKLARINGAR

ALLA MÅTT I MM OM INGET ANNAT ANGES.
ALLA MÅTT MÅSTE KONTROLLERAS PÅ PLATS.


Ø — AVSER CENTRUMMÅTT
/ — AVSER KANTYTTERMÅTT

— FÖRHYRS AV SKOLVERKSAMHET IDAG
— PLANERAS ATT FÖRHYRAS AV SKOLVERKSAMHET

▲ = ENTRÉPIL
△ = ENTRÉPIL, SEKUNDÄR ENTRÉ
— = FASTIGHETSGRÄNS
○ = VÄNDRADIE, DIAMETER 1500 MM

DENNA RITNING MÅSTE SKRIVAS UT I FÄRG.

FÖRESKRIFTER

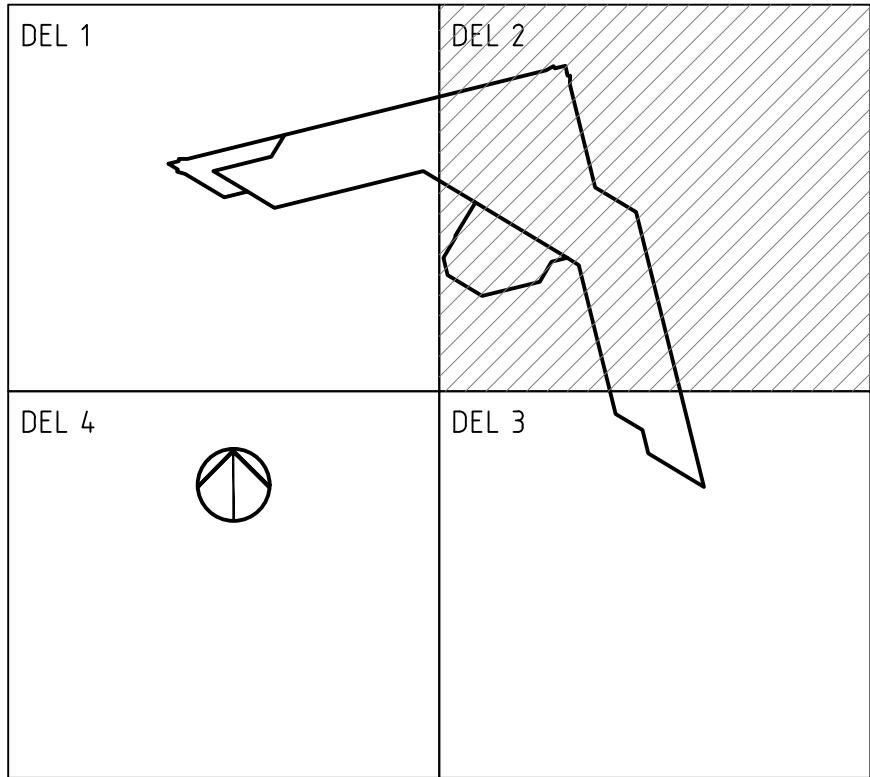

HÄNVISNINGAR

SITUATIONSPLAN	A-011-001
MARKPLANERINGSRITNINGAR	A-011-002 - 005
ÖVERSIKTSPLANER	A-40.1-101 - 107
DELPLANER	A-40.1-120 - 170
FASADER	A-40.3-010 - 040
BULLERSKYDDSSKÄRMAR	A-49.1-100 - 101

3	SE FÖLJEBREV	24-12-19	JZETTERHOLM
2	SE FÖLJEBREV	24-06-28	JZETTERHOLM
1	GODKÄND	24-05-29	JZETTERHOLM
001	ÄNDERINGEN AVSE	DATUM	SIGN
STATUS			
GODKÄND			
BYGGLOVSHANDLING			
HANDLING			
2024-12-19		DATUM	GODKÄND
		ÄNDERING	
<div></div>			
DINELLJOHANSSON			
KV. AURA 1			
HYRESGÄSTANPASSNING TILL			
SKOLA - FRYSHUSET			
<input checked="" type="checkbox"/>	A DINELLJOHANSSON AB		tel. 076 875 27 58
	BE NORDIKA FASTIGHETER AB		tel. 072 587 90 61
K.DINELL		KONTAKTPERSON	J.PAULSEN
J.ZETTERHOLM		GODKÄND AV	649
		UPPGÅRSDOKUMENT	
PLANER			
		RITNINGSKATEGORI	
MARKPLANERINGSPLAN		INNEHÅLL	A1 A3
DEL 2		1:200	1:400
A-011-003		NUMMER	3
		BET	