


ÖVERSIKTSPLAN, PLAN 03
SKALA 1:500 (A3)

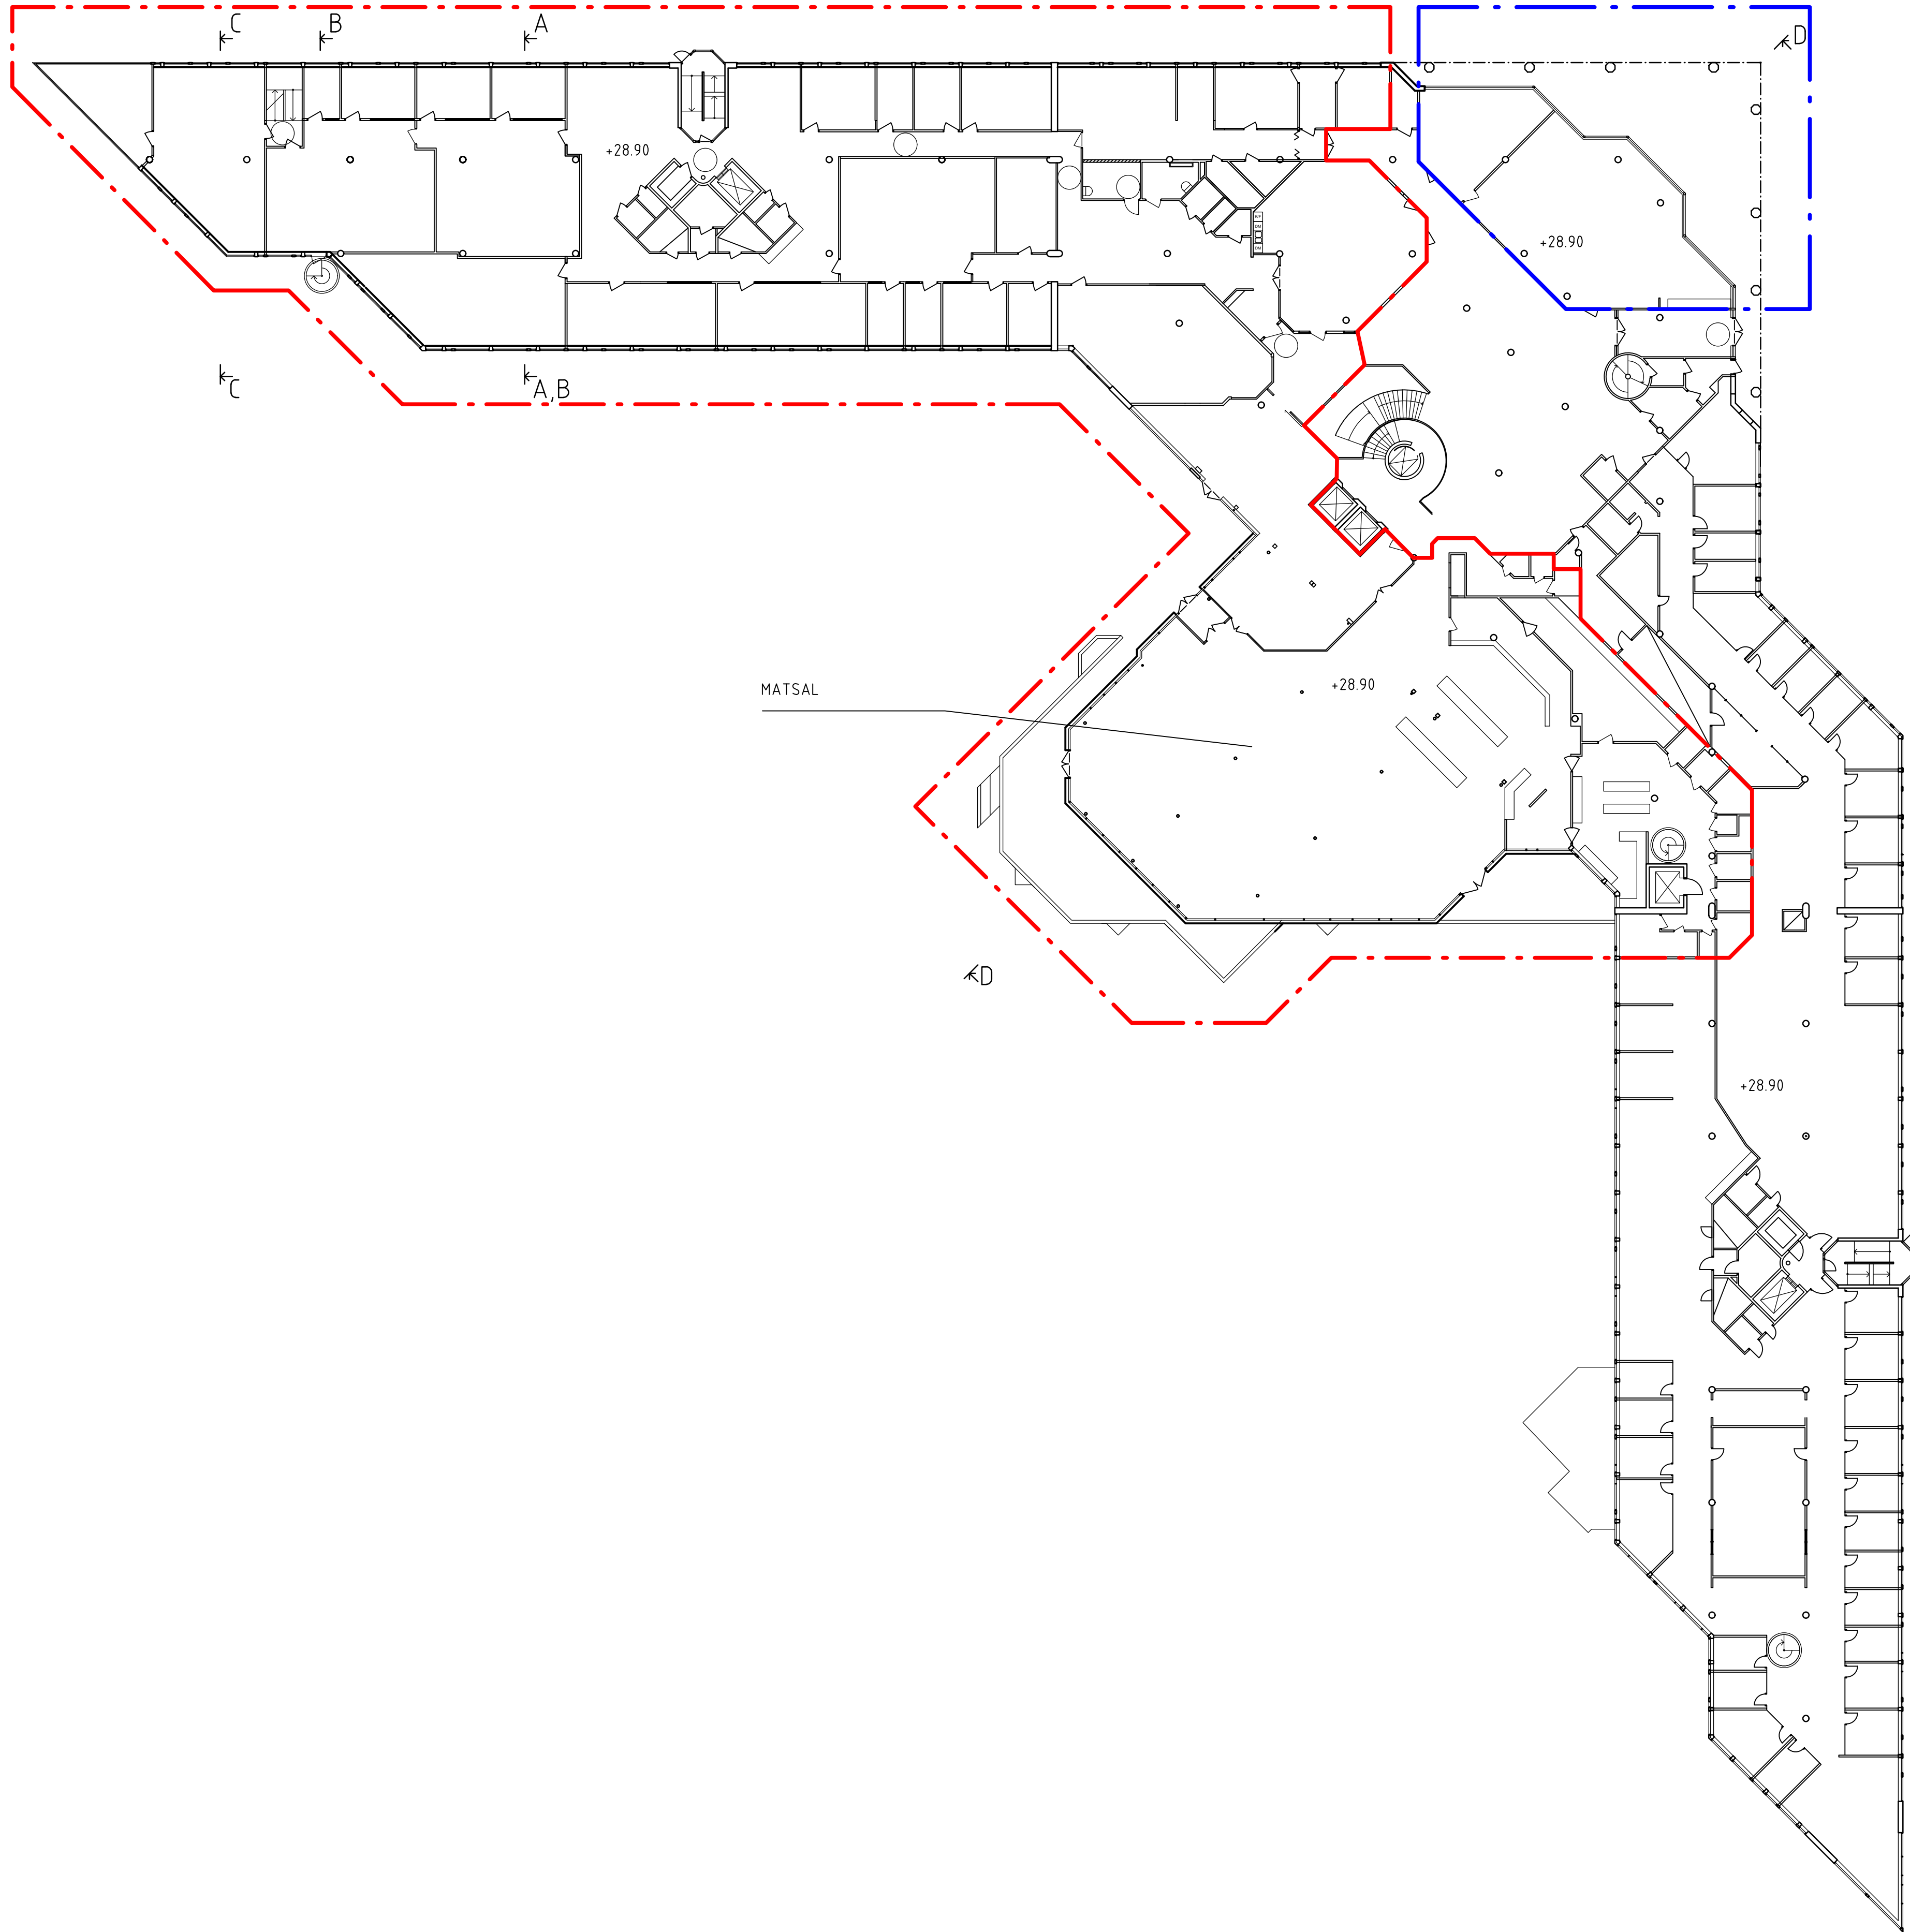

FÖRKLARINGAR

ALLA MÅTT I MM OM INGET ANNAT ANGES.
ALLA MÅTT MÅSTE KONTROLLERAS PÅ PLATS.

Ø AVSER CENTRUMMÅTT

K AVSER KANTYTTERMÅTT

--- FÖRHYRS AV SKOLVERKSAMHET IDAG

--- PLANERAS ATT FÖRHYRAS AV
SKOLVERKSAMHET

BEFINTLIG DÖRR

NY DÖRR

NY VÄGG

DENNA RITNING MÅSTE SKRIVAS UT I FÄRG.

FÖRESKRIFTER

HÄNVISNINGAR

SITUATIONSPLAN A-01.1-001
MARKPLANERINGSRITNINGAR A-01.1-002 - 005
ÖVERSIKTSPLANER A-40.1-101 - 107
DELPLANER A-40.1-120 - 170
FASADER A-40.3-010 - 040
BULLERSKYDDSSKÄRMAR A-49.1-100 - 101

3	SE FÖLJEBREV	24-12-19	J.ZETTERHOLM
2	SE FÖLJEBREV	24-06-28	J.ZETTERHOLM
1	GODKÄND	24-05-29	J.ZETTERHOLM
001	ÄNDRINGEN AVSER	DATUM	SIGN

GODKÄND		STATUS
BYGGLOVSHANDLING		HANDLING
2024-12-19	DATUM	ÄNDRING
GODKÄND		



DINELLJOHANSSON

KV. AURA 1
HYRESGÄSTANPASSNING TILL
SKOLA - FRYSHUSET

<input checked="" type="checkbox"/>	A DINELLJOHANSSON AB	tel. 076 875 27 58
<input type="checkbox"/>	BE NORDIKA FASTIGHETER AB	tel. 072 587 90 61

K.DINELL	KONTAKTPERSON	J.PAULSEN	SKAPAD AV
J.ZETTERHOLM	GODKÄND AV	649	UPPRÄGGSNUMMER

ÖVERSIKTSPLANER	RITNINGSKATEGORI
-----------------	------------------

PLAN 03	INNEHÅLL	A1	A3	FORMAT
"		1:250	1:500	SKALA

A-40.1-103	NUMMER	3	BL
------------	--------	---	----

2.5m 0 25m
Skala 1:250 - A1 (1:500 - A3)

