


ÖVERSIKTSPLAN, PLAN 05
SKALA 1:500 (A3)

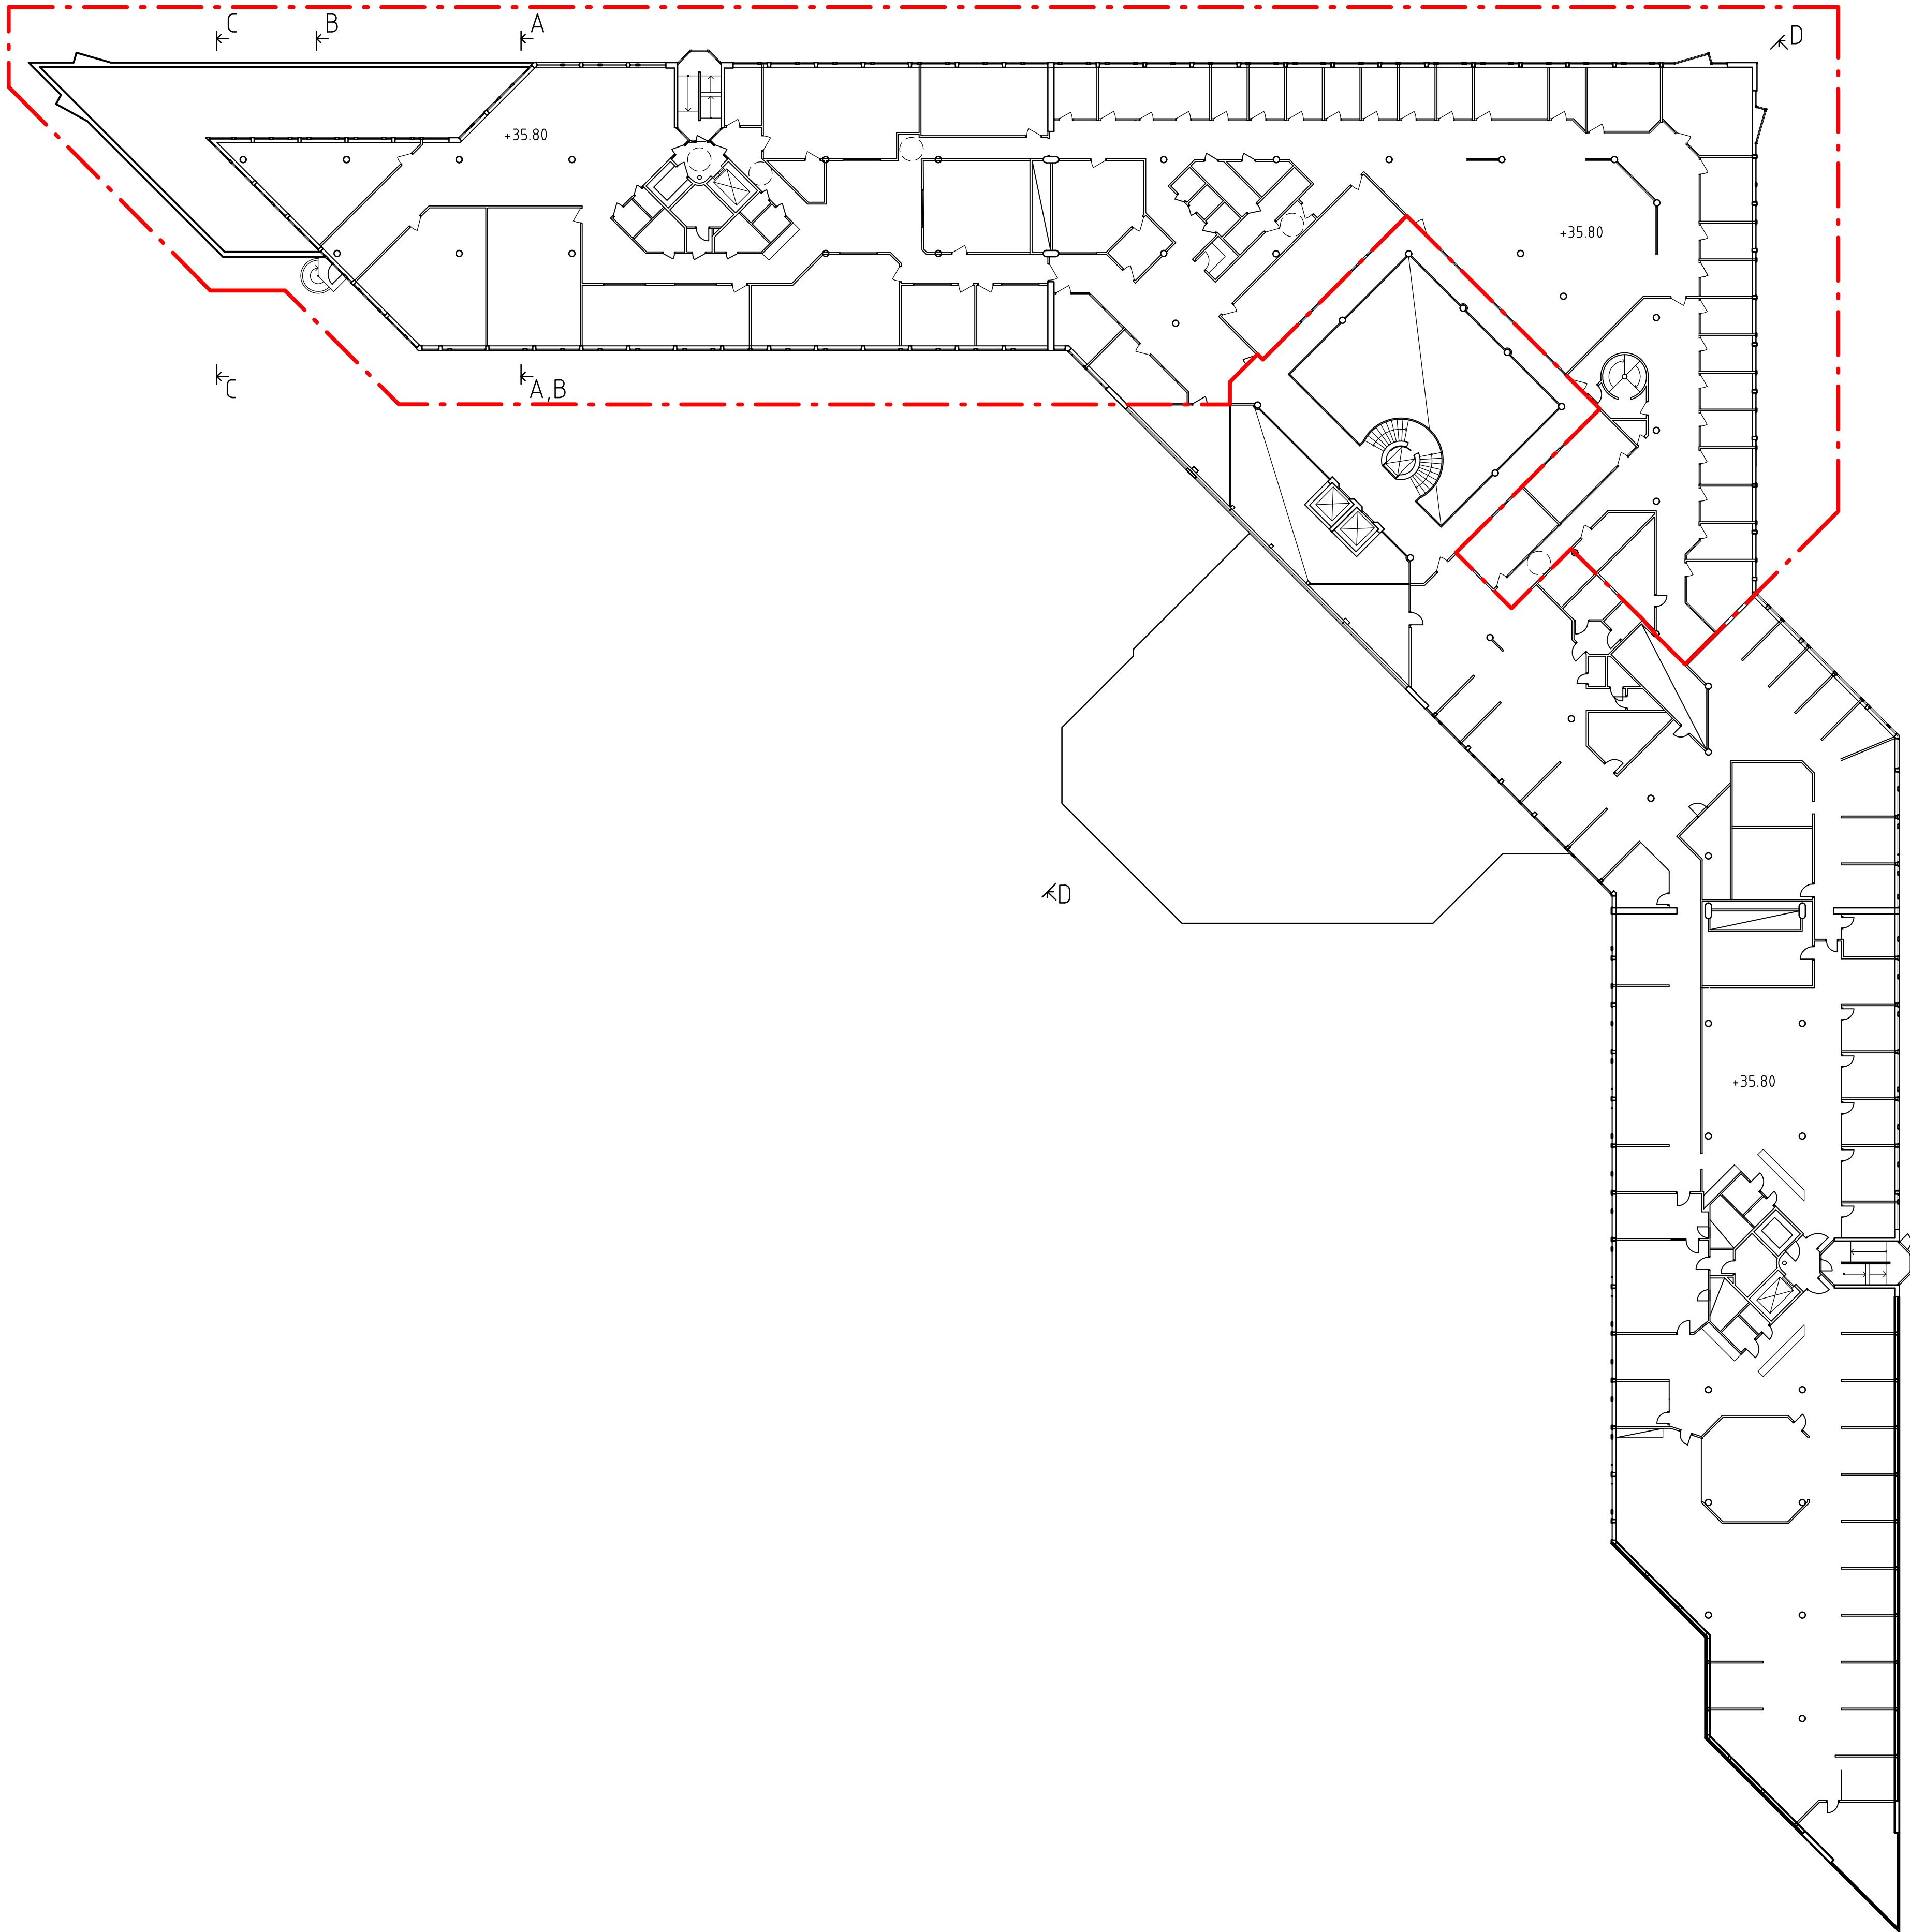

FÖRKLARINGAR

ALLA MÅTT I MM OM INGET ANNAT ANGES.
ALLA MÅTT MÅSTE KONTROLLERAS PÅ PLATS.

Ø AVSER CENTRUMMÅTT

✂ AVSER KANTYTTERMÅTT

--- FÖRHYRS AV SKOLVERKSAMHET IDAG

--- PLANERAS ATT FÖRHYRAS AV
SKOLVERKSAMHET

↘ BEFINTLIG DÖRR

↘ NY DÖRR

//// NY VÄGG

DENNA RITNING MÅSTE SKRIVAS UT I FÄRG.

FÖRESKRIFTER

HÄNVISNINGAR

SITUATIONSPLAN	A-01.1-001
MARKPLANERINGSRITNINGAR	A-01.1-002 - 005
ÖVERSIKTSPLANER	A-40.1-101 - 107
DELPLANER	A-40.1-120 - 170
FASADER	A-40.3-010 - 040
BULLERSKYDDSSKÄRMAR	A-49.1-100 - 101

3	SE FÖLJEBREV	26-12-19	J.ZETTERHOLM
2	SE FÖLJEBREV	26-06-28	J.ZETTERHOLM
1	GODKÄND	26-05-29	J.ZETTERHOLM
BET	ÄNDRINGEN AVSER	DATUM	SIGN
STATUS			
GODKÄND			
HANDLING			
BYGGLOVSHANDLING			
2024-12-19	DATUM	GODKÄND	ÄNDRING
NORDIKA			
DINELLJOHANSSON			
KV. AURA 1 HYRESGÄSTANPASSNING TILL SKOLA - FRYSHUSET			
<input checked="" type="checkbox"/>	A DINELLJOHANSSON AB	tel. 076 875 27 58	
<input type="checkbox"/>	BE NORDIKA FASTIGHETER AB	tel. 072 587 90 61	
<input type="checkbox"/>			
<input type="checkbox"/>			
<input type="checkbox"/>			
K.DINELL	KONTAKTPERSON	J.PAULSEN	SKAPAD AV
J.ZETTERHOLM	GODKÄND AV	649	UPPRAGSNUMMER
ÖVERSIKTSPLANER			
PLAN 05	INNEHÅLL	A1 A3	FORMAT
"		1:250 1:500	SKALA
A-40.1-105	NUMMER	3	BET