

FÖRKLARINGAR

ALLA MÅTT I MM OM INGET ANNAT ANGES.
ALLA MÅTT MÅSTE KONTROLLERAS PÅ PLATS.

Ø AVSER CENTRUMMÅTT

✂ AVSER KANTYTTERMÅTT

— FÖRHYRS AV SKOLVERKSAMHET IDAG

— PLANERAS ATT FÖRHYRAS AV
SKOLVERKSAMHET

↘ BEFINTLIG DÖRR

↘ NY DÖRR

MÅTTSÄTTNING:
VINKELÄNDRINGAR SKER I 45° INTERVALLER OM EJ
ANGIVET PÅ RITNING.

DENNA RITNING MÅSTE SKRIVAS UT I FÄRG.

FÖRESKRIFTER

HÄNVISNINGAR

SITUATIONSPLAN A-01.1-001
MARKPLANERINGSRITNINGAR A-01.1-002 - 005
ÖVERSIKTSPLANER A-40.1-101 - 107
DELPLANER A-40.1-120 - 170
FASADER A-40.3-010 - 040
BULLERSKYDSSKÄRMAR A-49.1-100 - 101

3	SE FÖLJEBREV	26-12-19	J.ZETTERHOLM
2	SE FÖLJEBREV	26-06-28	J.ZETTERHOLM
1	GODKÄND	26-05-29	J.ZETTERHOLM
BET	ÄNDRINGEN AVSEER	DATUM	SIGN

GODKÄND		STATUS
BYGGLOVSHANDLING		HANDLING
2024-12-19	DATUM	ÄNDRING
GODKÄND		



DINELLJOHANSSON


KV. AURA 1
HYRESGÄSTANPASSNING TILL
SKOLA - FRYSHUSET

<input checked="" type="checkbox"/> A	DINELLJOHANSSON AB	tel. 076 875 27 58
<input type="checkbox"/> BE	NORDIKA FASTIGHETER AB	tel. 072 587 90 61

K.DINELL	KONTAKTPERSON	J.PAULSEN	SKAPAD AV
J.ZETTERHOLM	GODKÄND AV	649	UPPRÄGGSNUMMER

DELPLANER	RITNINGSKATEGORI
PLAN 02	INNEHÅLL
DEL 01	A1 A3
	1:100 1:200
	SKALA
	NUMMER
	3

A-40.1-120

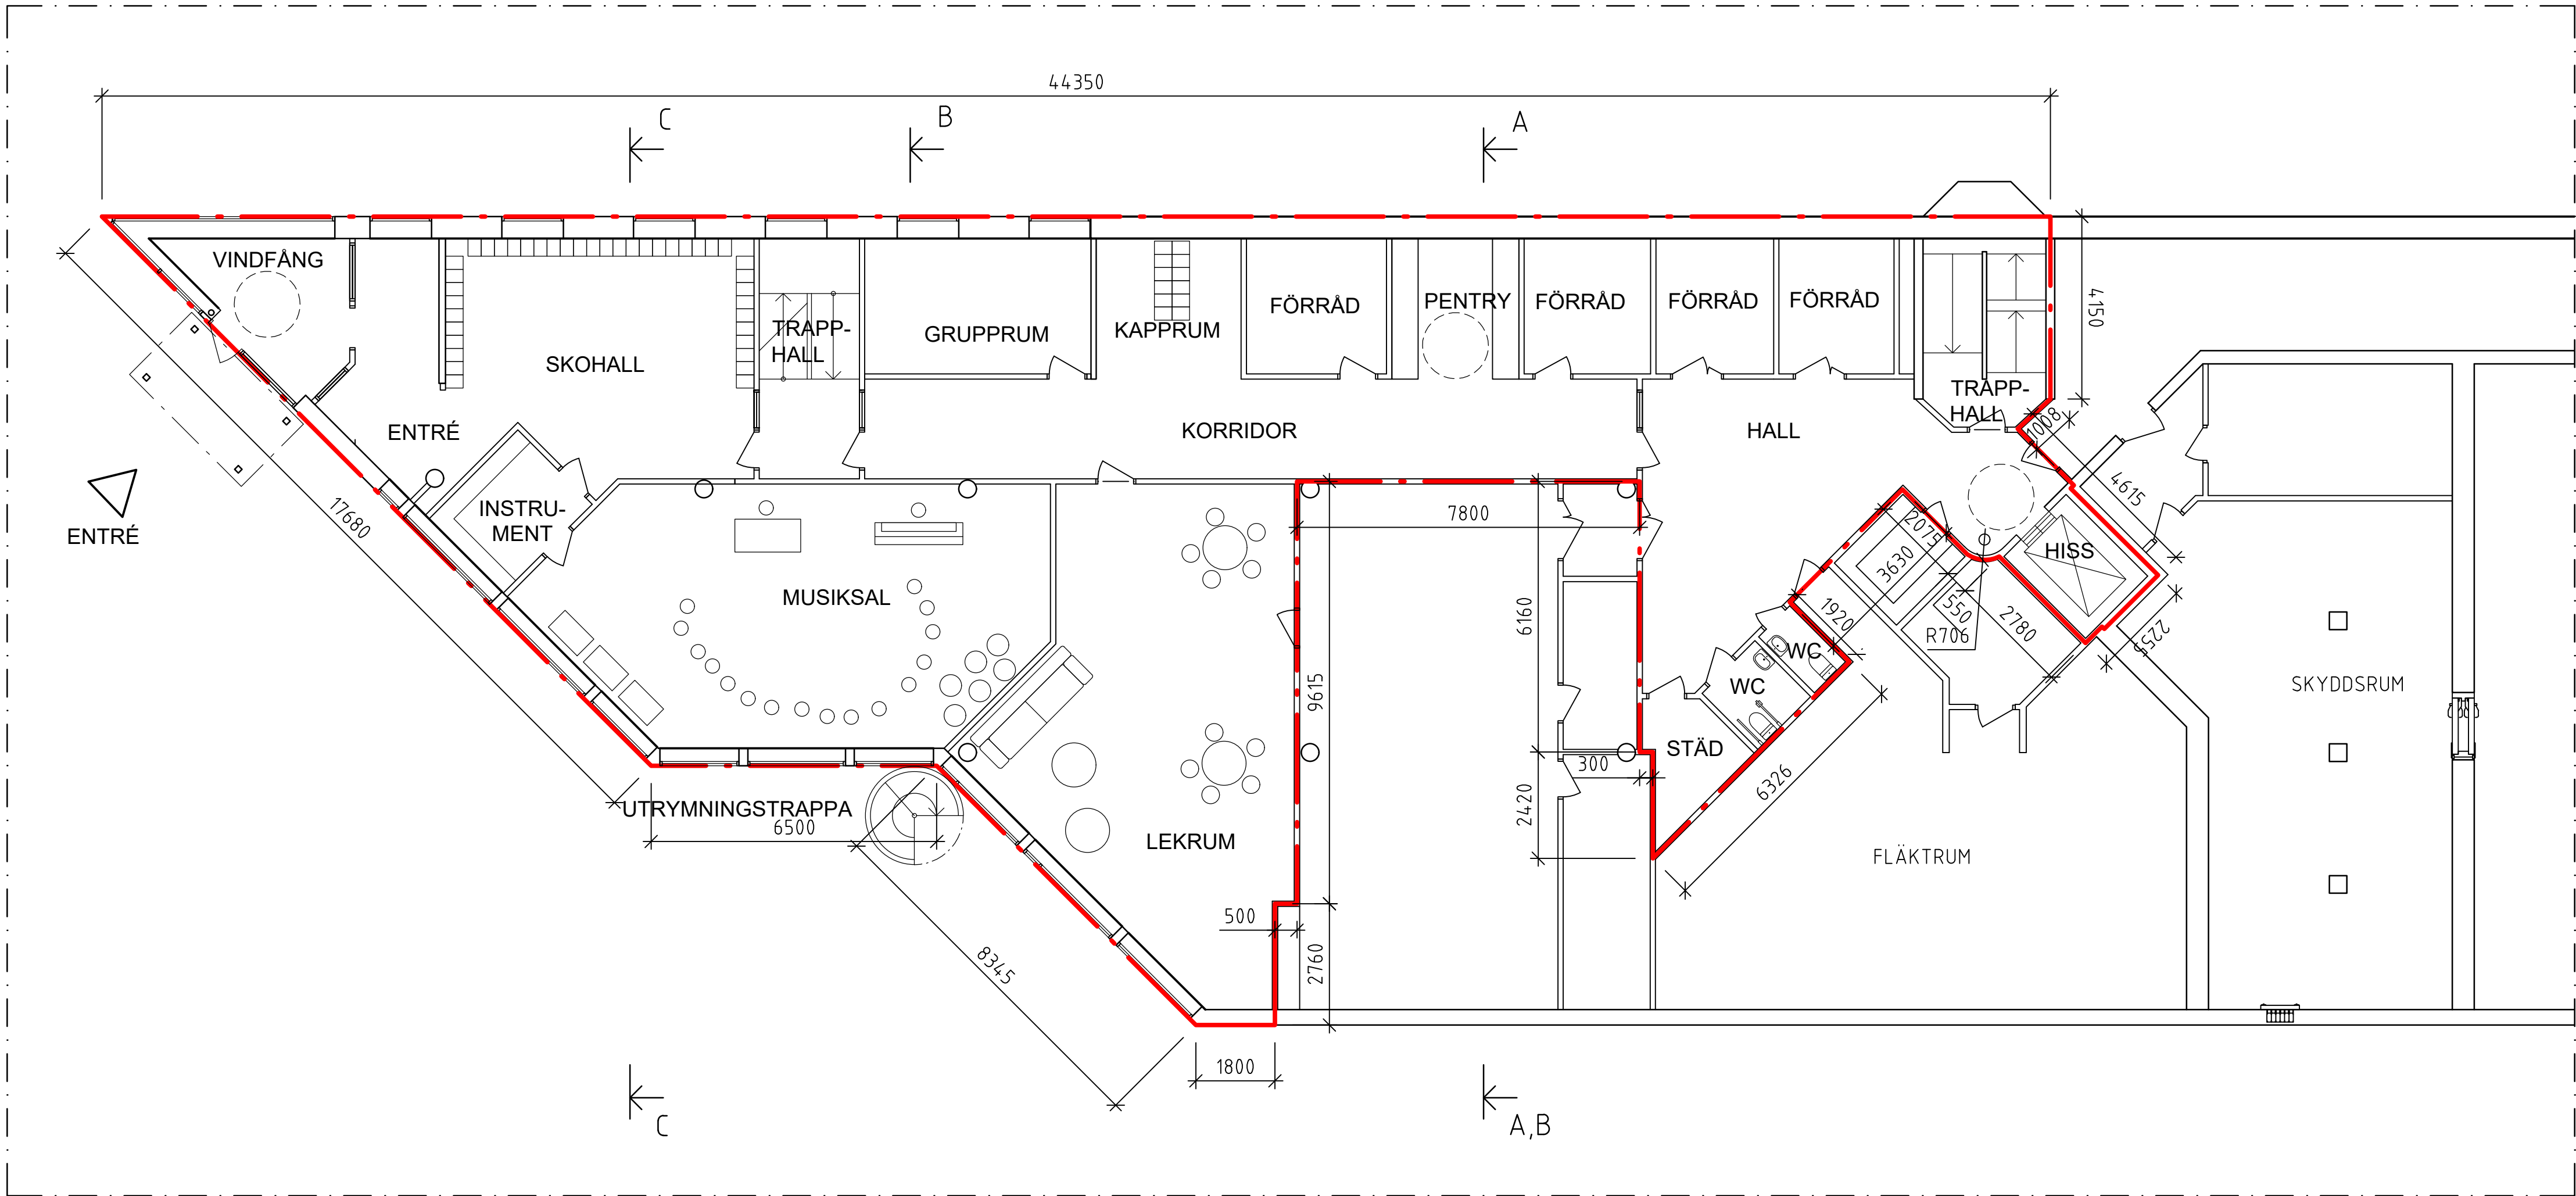

DELPLAN 01,
PLAN 02
SKALA 1:200 (A3)

