

FÖRKLARINGAR

PLUSHÖJDER ANGES I METER (m).  
PLUSHÖJDER ANGES I RH2000

RITNINGAR ÄR BASERADE PÅ GAMLA A-, K- OCH RH-  
UNDERLAG.

INGÅR EJ I ANSÖKAN

HÄNVISNINGAR

SEKTIONER, SE RITNING A1-40-2-000-01 TOM -000-02

BILAGA 1 - ANALYS & GESTALTNING  
BILAGA 2 - MATERIAL- & KULÖRBESKRIVNING

BET

ANT

ÄNDRINGEN AVSER

DATUM

SIGN

BYGGLOVSHANDLING



21

20

19

18

17

16

15

14

13

12

11

10

9

8

7

6

5

4

3

2

1

KV STIGBYGELN 5

MÄSTER SAMUELSGATAN 45



Wallenstam AB, 401 84 Göteborg

Besöksadress: Birger Jarisgatan 64

Tel: 08-720 00 00

www.wallenstam.se

WALLENSTAM

www.wallenstam.se

FÖRETAG		TELEFON
2	A: TENGBOM	T:0738 018374
3	K: LOOSTRÖM	T:0761 751106
4	V: POAB	T:0733 919851
5	E: MSIB	T:0703 995592
6	BRAND: BENGT DAHLGREN	T:0737 065727
7	AKUSTIK: DELTA AKUSTIK	T:0727 228251
8	BYGGNAOSANTIKVARIÉ: TYRÉNS	T:0104 522546
9	FUKT: BYGGFYSIKGRUPPEN	T:0706 168192
10	INMÄTNING: MÄTKONSULT	T:0703 007207
11	FASADSPESIALIST: MN CONSULTING	T:0703 834550
UPPDRAG NR		HANDLAGGARE
1042703		ANTON ROSENBERG
DATUM		UPPDRAGSANSVARIG
2025-04-11		JOSEFIN LARSSON

OMBYGGNAD FASAD

FASAD MOT NORR OCH VÄSTER

SKALA


1:150

NUMMER


A1-40-3-000-01

BET

ORIGINALFORMAT: A1

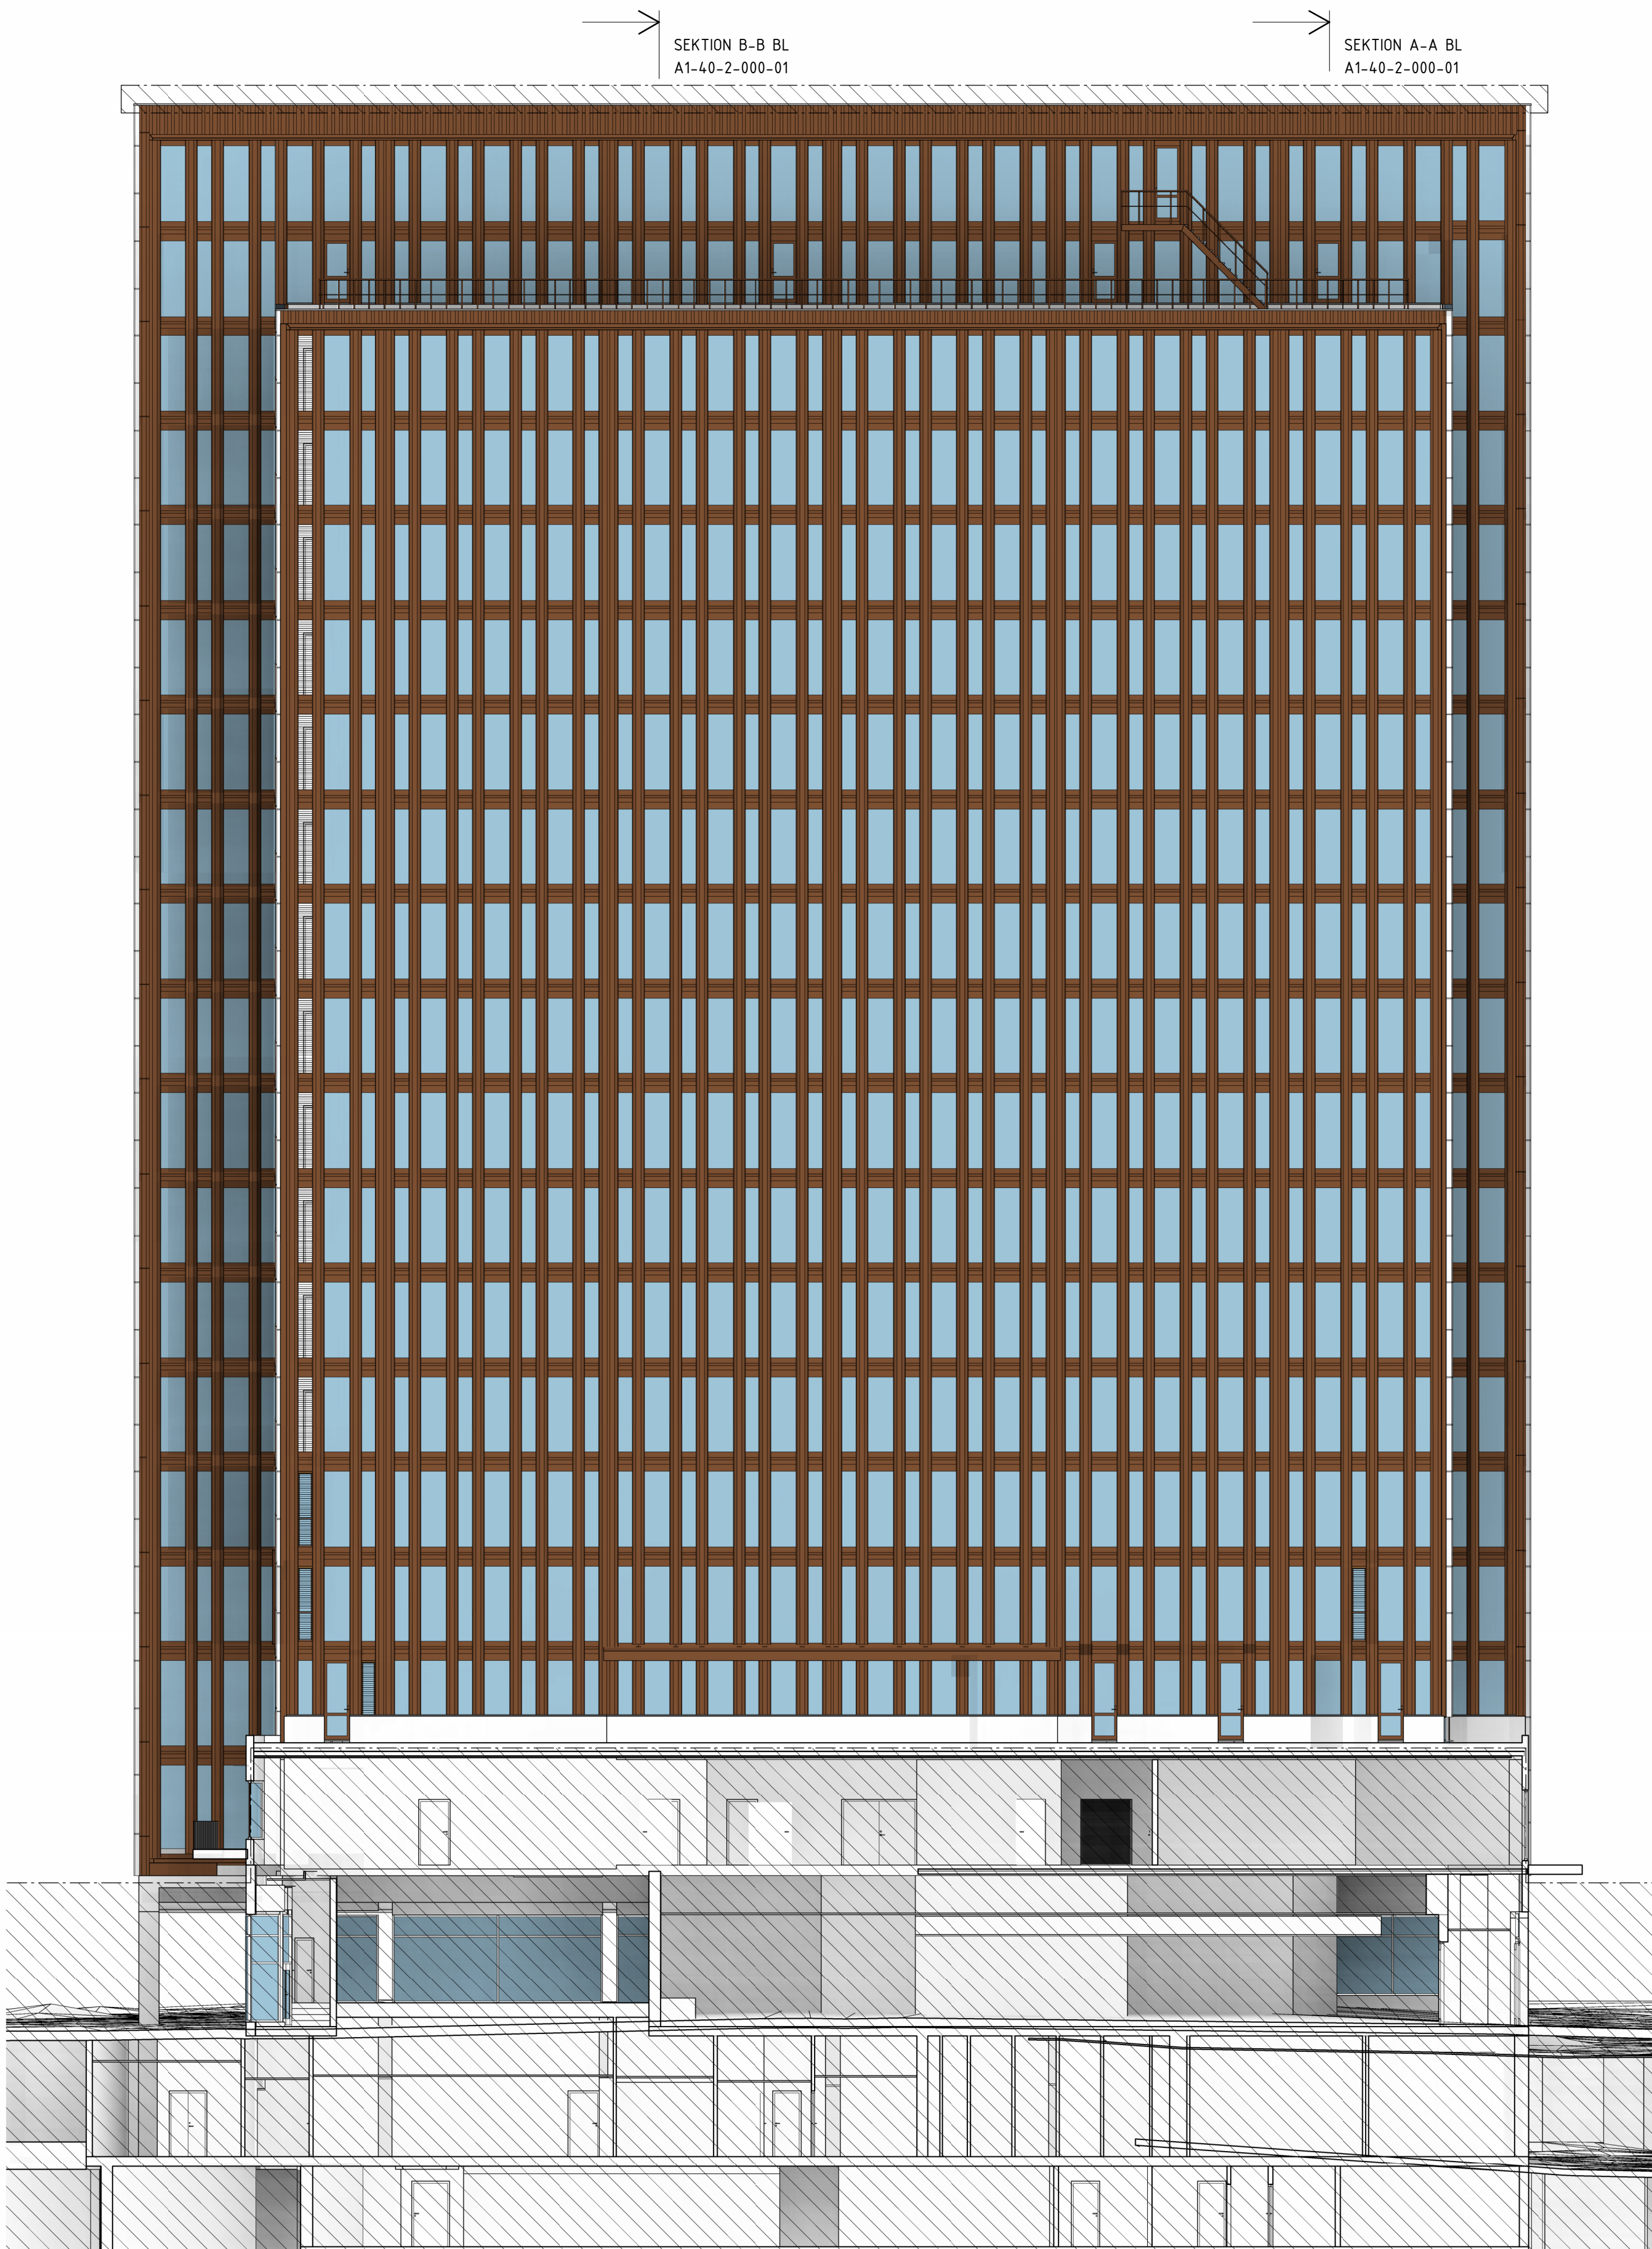

1. FASAD MOT NORR

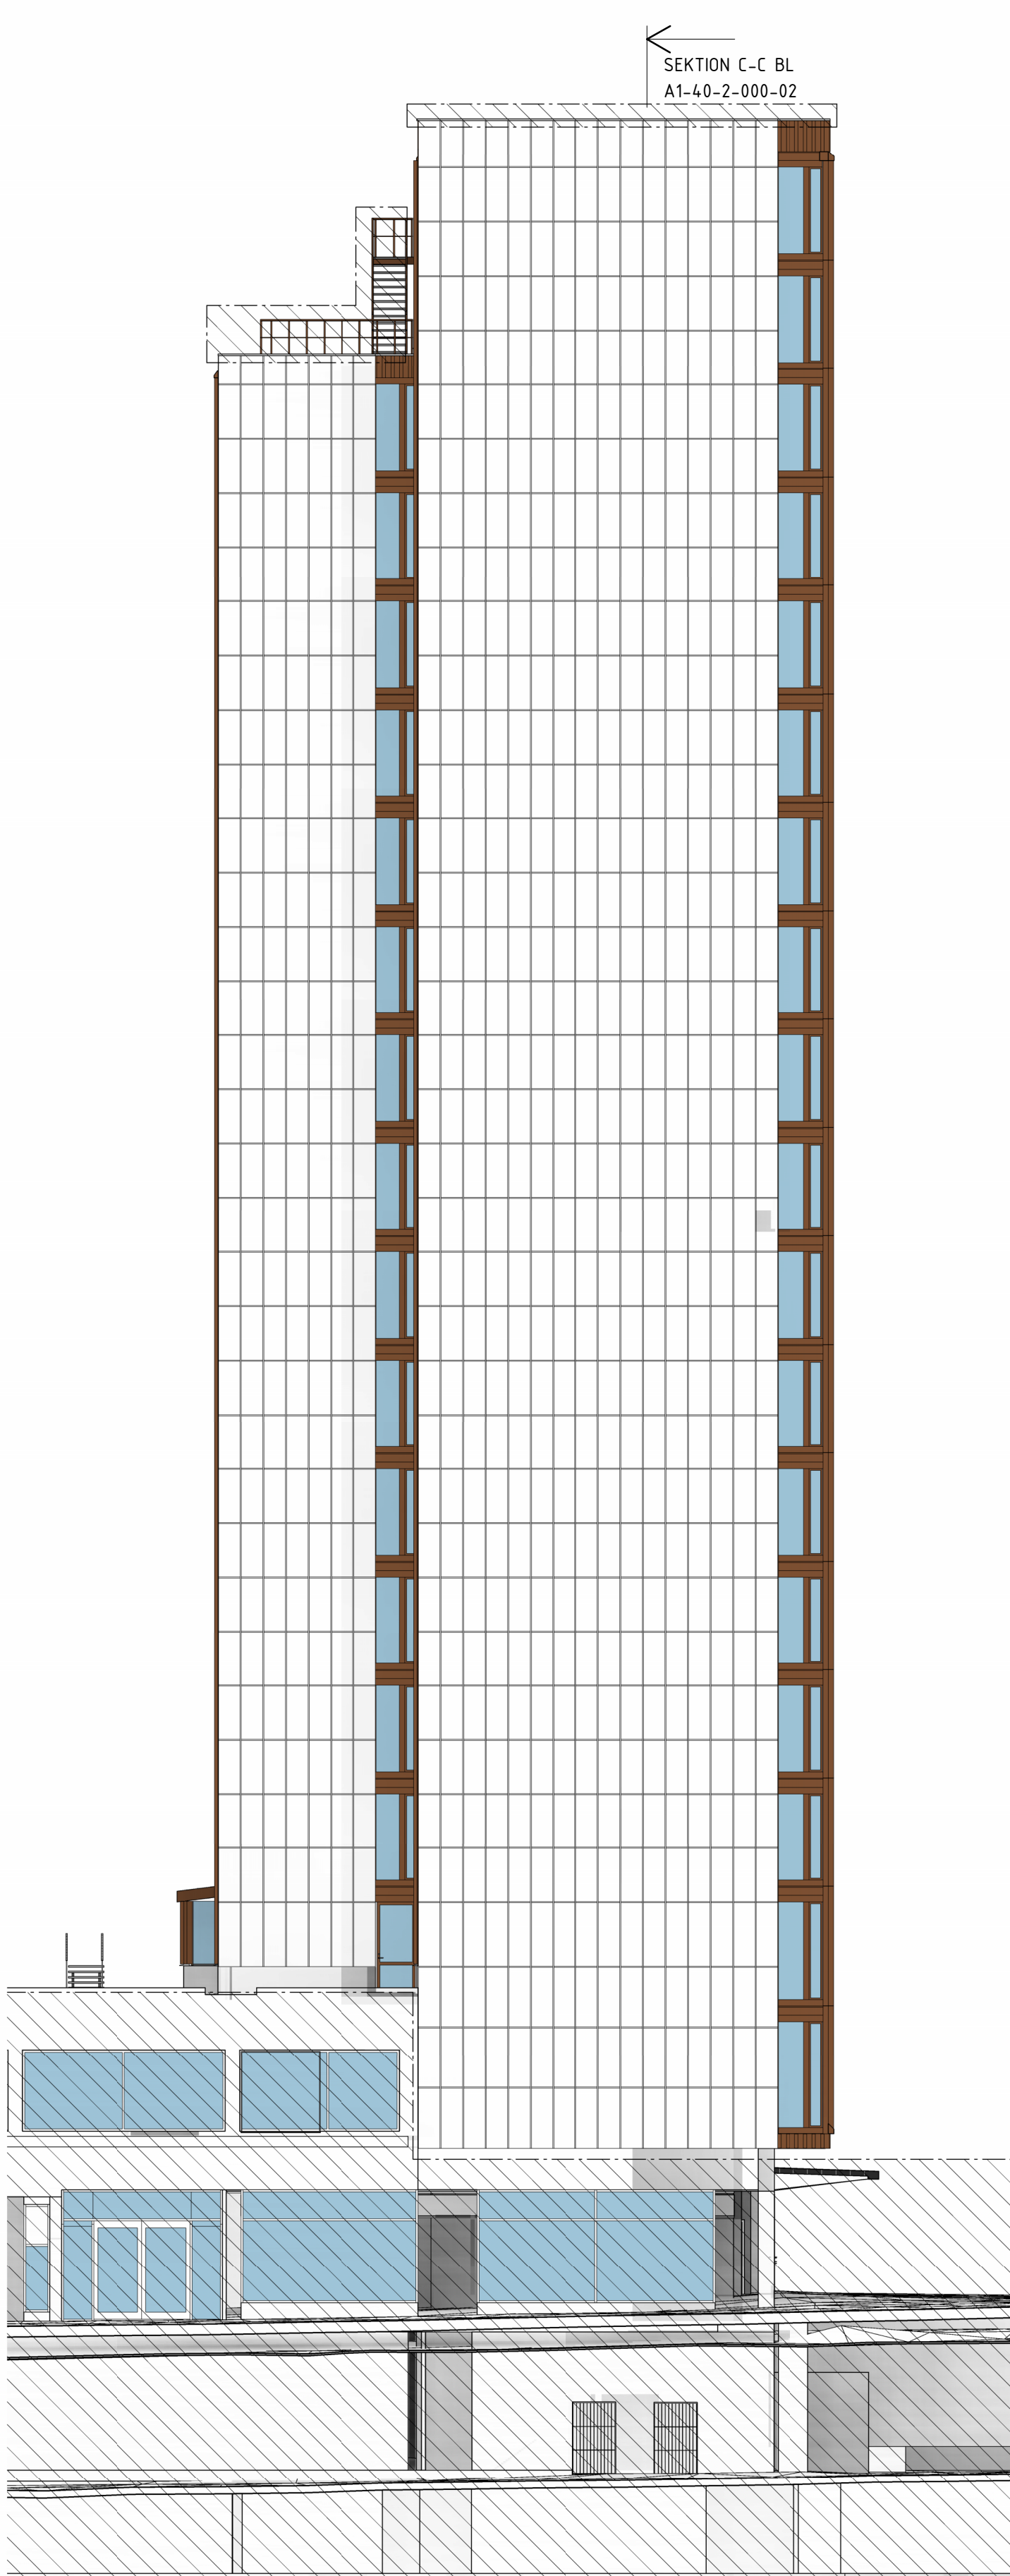

2. FASAD MOT VÄSTER

- +72,625 TAKPLAN
- +68,725 PLAN 21
- +65,675 PLAN 20
- +62,625 PLAN 19
- +59,575 PLAN 18
- +56,525 PLAN 17
- +53,475 PLAN 16
- +50,425 PLAN 15
- +47,375 PLAN 14
- +44,325 PLAN 13
- +41,275 PLAN 12
- +38,225 PLAN 11
- +35,175 PLAN 10
- +32,125 PLAN 9
- +29,075 PLAN 8
- +26,025 PLAN 7
- +22,975 PLAN 6
- +19,625 PLAN 5
- +15,875 PLAN 4
- +11,425 PLAN 3.5
- +10,665 PLAN 3
- +6,500 PLAN 2

- +72,625 TAKPLAN
- +68,725 PLAN 21
- +65,675 PLAN 20
- +62,625 PLAN 19
- +59,575 PLAN 18
- +56,525 PLAN 17
- +53,475 PLAN 16
- +50,425 PLAN 15
- +47,375 PLAN 14
- +44,325 PLAN 13
- +41,275 PLAN 12
- +38,225 PLAN 11
- +35,175 PLAN 10
- +32,125 PLAN 9
- +29,075 PLAN 8
- +26,025 PLAN 7
- +22,975 PLAN 6
- +19,625 PLAN 5
- +15,875 PLAN 4
- +11,425 PLAN 3.5
- +10,665 PLAN 3
- +6,500 PLAN 2