

FÖRKLARINGAR



PLUSHÖJDER ANGES I METER (m).
PLUSHÖJDER ANGES I RH2000

RITNINGAR ÄR BASERADE PÅ GAMLA A-, K- OCH RH-
UNDERLAG.

INGÅR EJ I ANSÖKAN

HÄNVISNINGAR

SEKTIONER, SE RITNING A1-40-2-000-01 TOM -000-02
DETALJER, SE RITNING A1-42-6-000-01 TOM -000-12

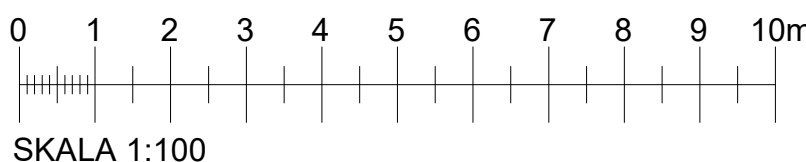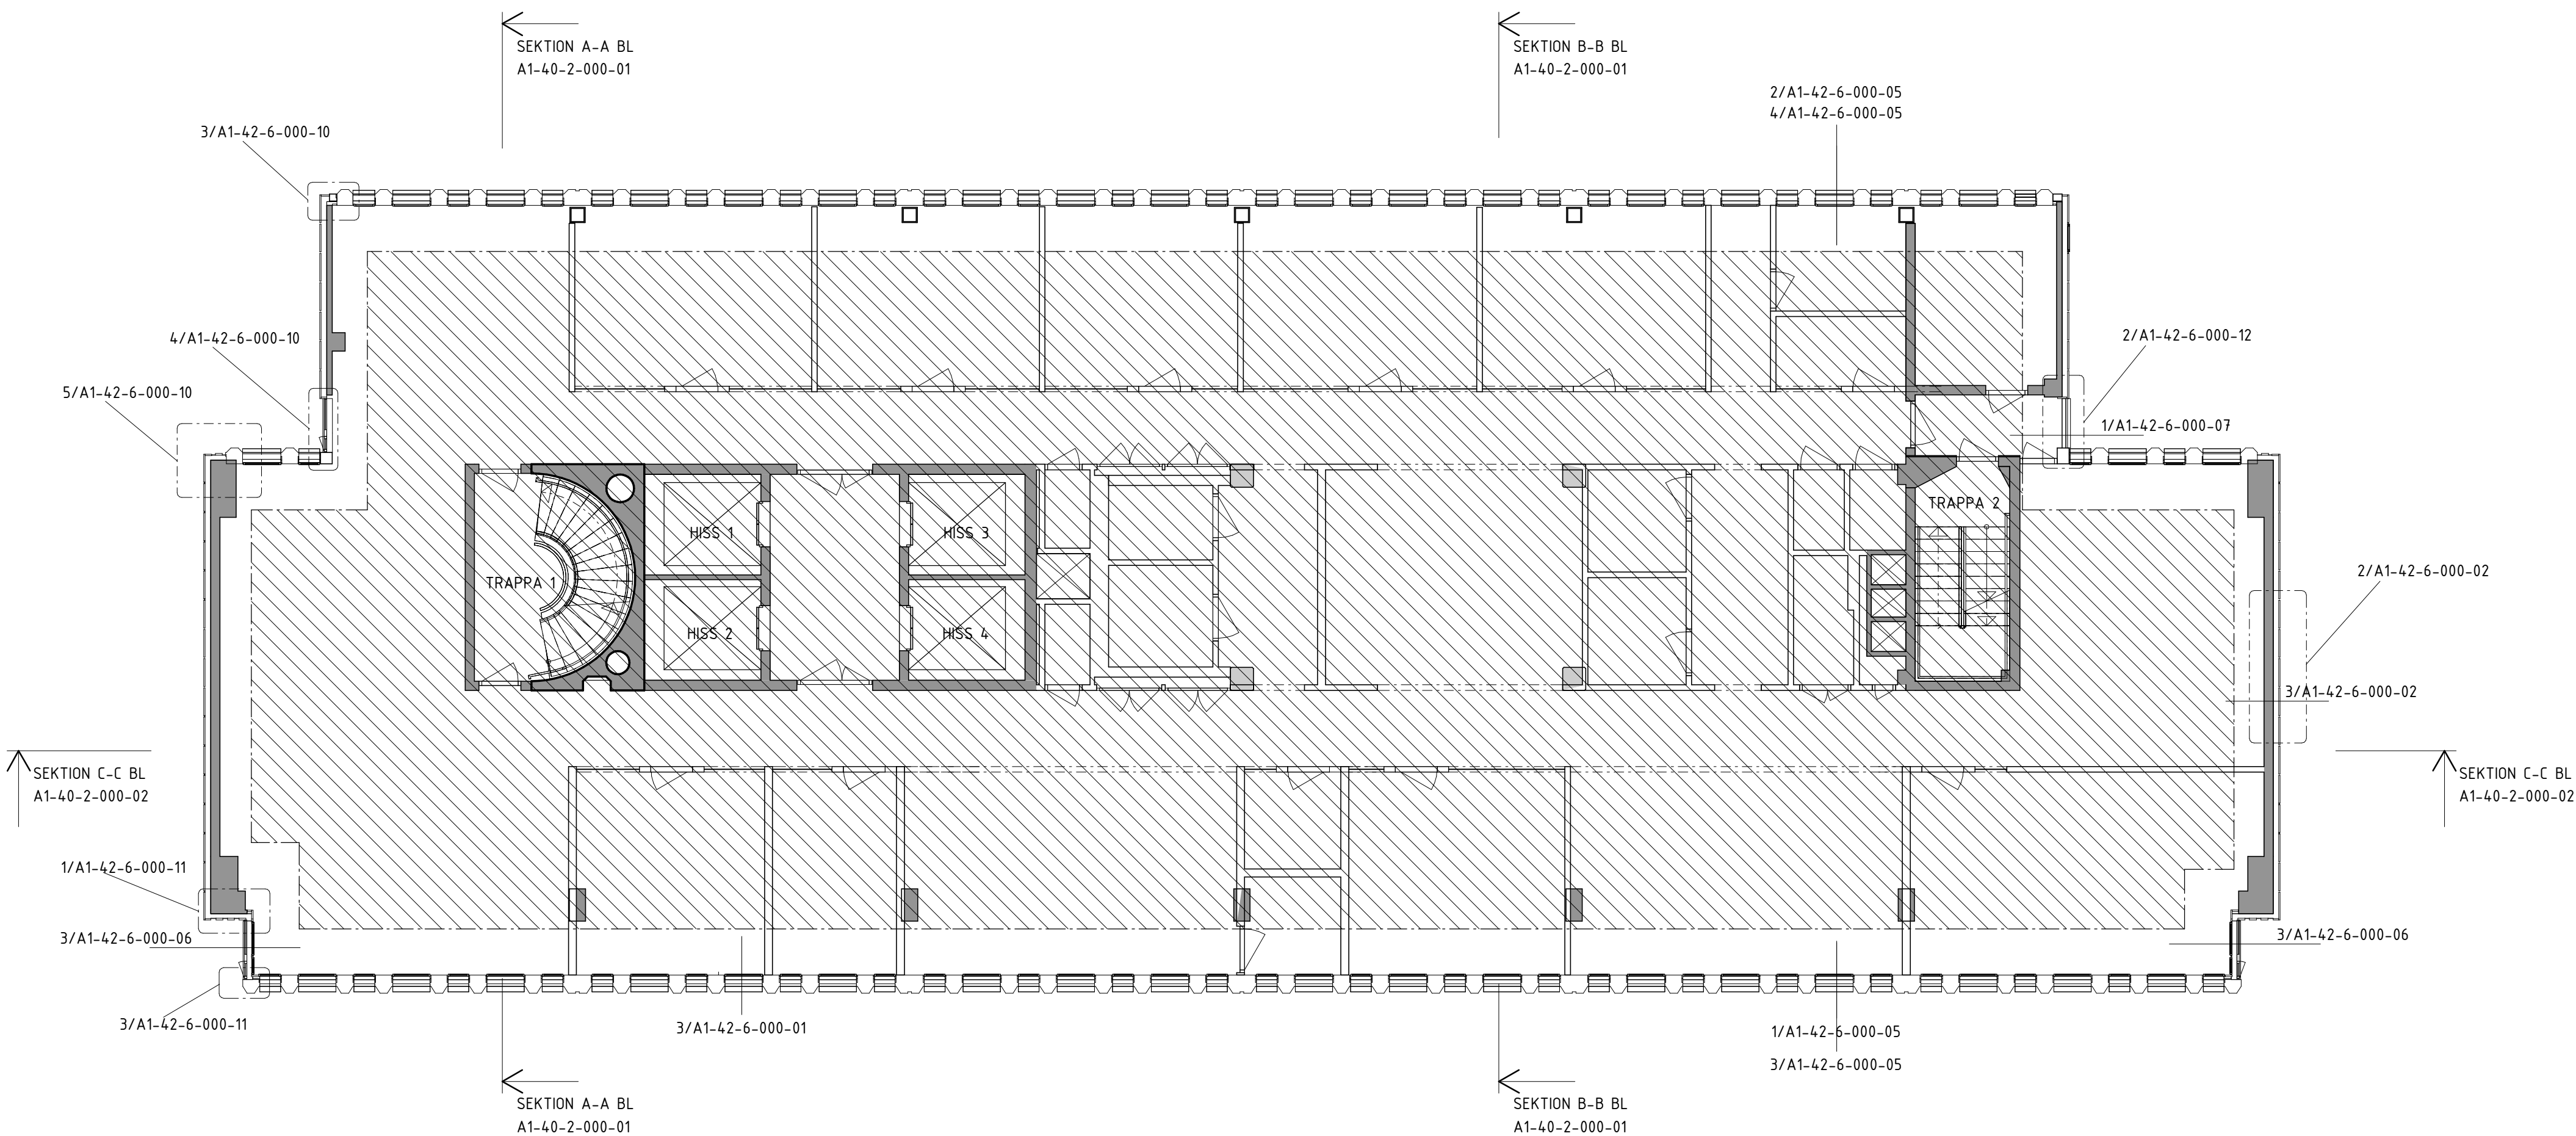

BET	ANT	ÄNDRINGEN AVSER	DATUM	SIGN		
BYGGLOVSHANDLING						
KV STIGBYGELN 5 MÄSTER SAMUELSGATAN 45						
 <div>Wallenstam AB, 401 84 Göteborg Besöksadress: Birger Jarisgatan 64 Tel: 08-720 00 00 www.wallenstam.se</div>						
FÖRETAG			TELEFON			
2	A:	TENGBOM	T:0738 018374			
3	K:	LOOSTRÖM	T:0761 751106			
4	V:	POAB	T:0733 919851			
5	E:	MSIB	T:0703 995592			
6	BRAND:	BENGT DAHLGREN	T:0737 065727			
7	AKUSTIK:	DELTA AKUSTIK	T:0727 228251			
8	BYGGNADSANTIKVARIÉ:	TYRÉNS	T:0104 522546			
9	FUKT:	BYGGFYSIKGRUPPEN	T:0706 168192			
10	INMÄTNING:	MÄTKONSULT	T:0703 007207			
11	FASADSPECIALIST:	MN CONSULTING	T:0703 834550			
UPPDRAGS NR	RITAD AV	HANDLAGGARE				
1042703	DACH	ANTON ROSENBERG				
DATUM	UPPDRAGSANSVARIG					
2025-04-11	JOSEFIN LARSSON					
OMBYGGNAD FASAD PLAN 07-19, TYPPLAN						
SKALA	NUMMER	BET				
1:100	A1-40-1-070-01					

ORIGINALFORMAT: A1