

FÖRKLARINGAR


PLUSHÖJDER ANGES I METER (m).
PLUSHÖJDER ANGES I RH2000

RITNINGAR ÄR BASERADE PÅ GAMLA A-, K- OCH RH-
UNDERLAG.


INGÅR EJ I ANSÖKAN

HÄNVISNINGAR

SEKTIONER, SE RITNING A1-40-2-000-01 TOM -000-02
DETALJER, SE RITNING A1-42-6-000-01 TOM -000-12

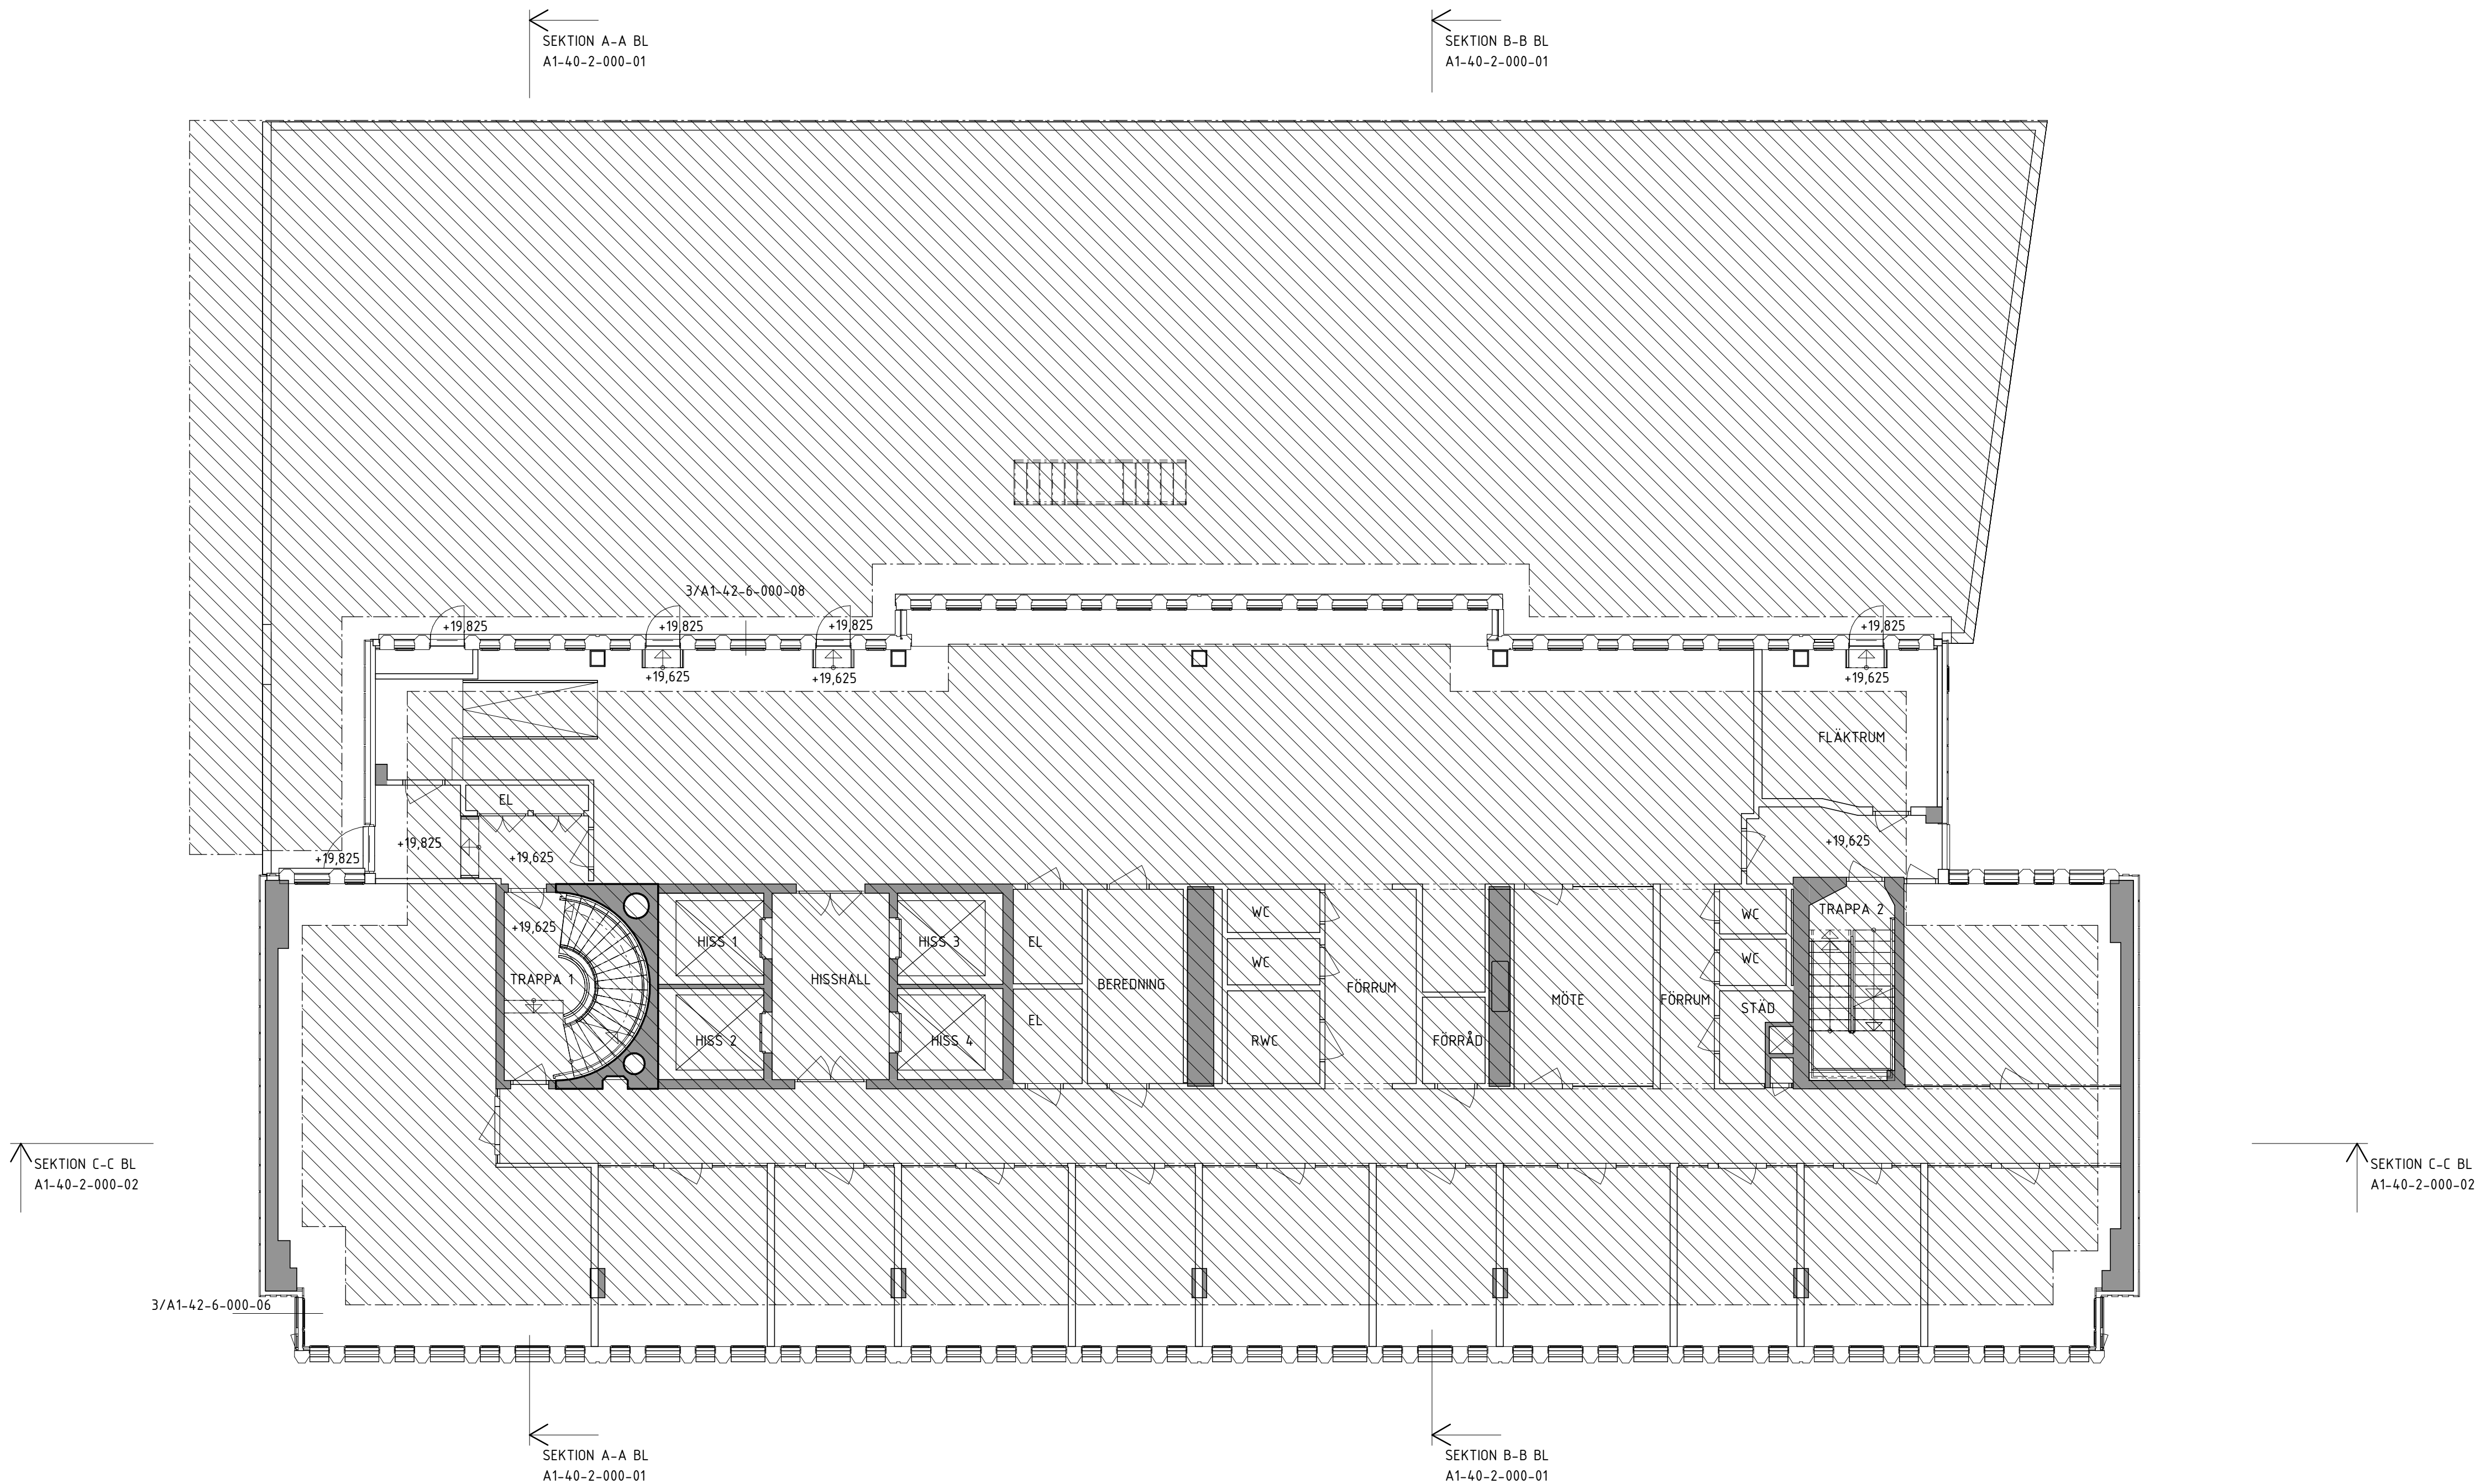

BYGGLOVSHANDLING

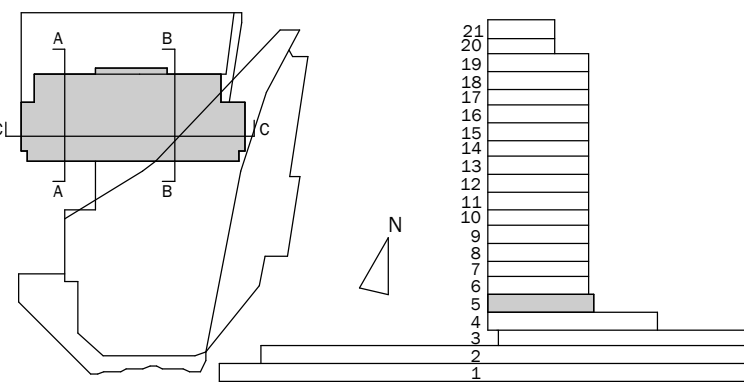

KV STIGBYGELN 5
MÄSTER SAMUELSGATAN 45

Wallenstam AB, 401 84 Göteborg
Besöksadress: Birger Jarisgatan 64
Tel: 08-720 00 00
www.wallenstam.se

WALLENSTAM

FÖRETAG	TELEFON
2 A: TENGBOM	T:0738 018374
3 K: LOOSTRÖM	T:0761 751106
4 V: POAB	T:0733 919851
5 E: MSIB	T:0703 995592
6 BRAND: BENGT DAHLGREN	T:0737 065727
7 AKUSTIK: DELTA AKUSTIK	T:0727 228251
8 BYGGNADSANTIKVARIÉ: TYRÉNS	T:0104 522546
9 FUKT: BYGGFYSIKGRUPPEN	T:0706 168192
10 INMÄTNING: MÄTKONSULT	T:0703 007207
11 FASADSPECIALIST: MN CONSULTING	T:0703 834550

UPPDRAG NR	RITAD AV	HANDLAGGARE
1042703	DACH	ANTON ROSENBERG
DATUM	UPPDRAGSANSVARIG	
2025-04-11	JOSEFIN LARSSON	

OMBYGGNAD FASAD
PLAN 05, ÖVERSIKT

SKALA	NUMMER	BET
1:100	A1-40-1-050-01	

ORIGINALFORMAT: A1