

FÖRKLARINGAR



PLUSHÖJDER ANGES I METER (m).
PLUSHÖJDER ANGES I RH2000

RITNINGAR ÄR BASERADE PÅ GAMLA A-, K- OCH RH-
UNDERLAG.

INGÅR EJ I ANSÖKAN

HÄNVISNINGAR

SEKTIONER, SE RITNING A1-40-2-000-01 TOM -000-02
DETALJER, SE RITNING A1-42-6-000-01 TOM -000-12

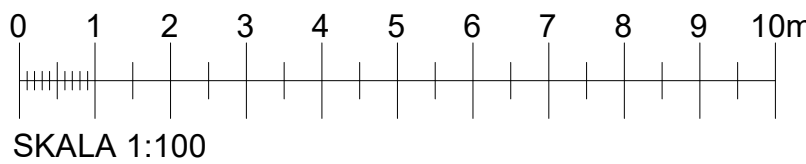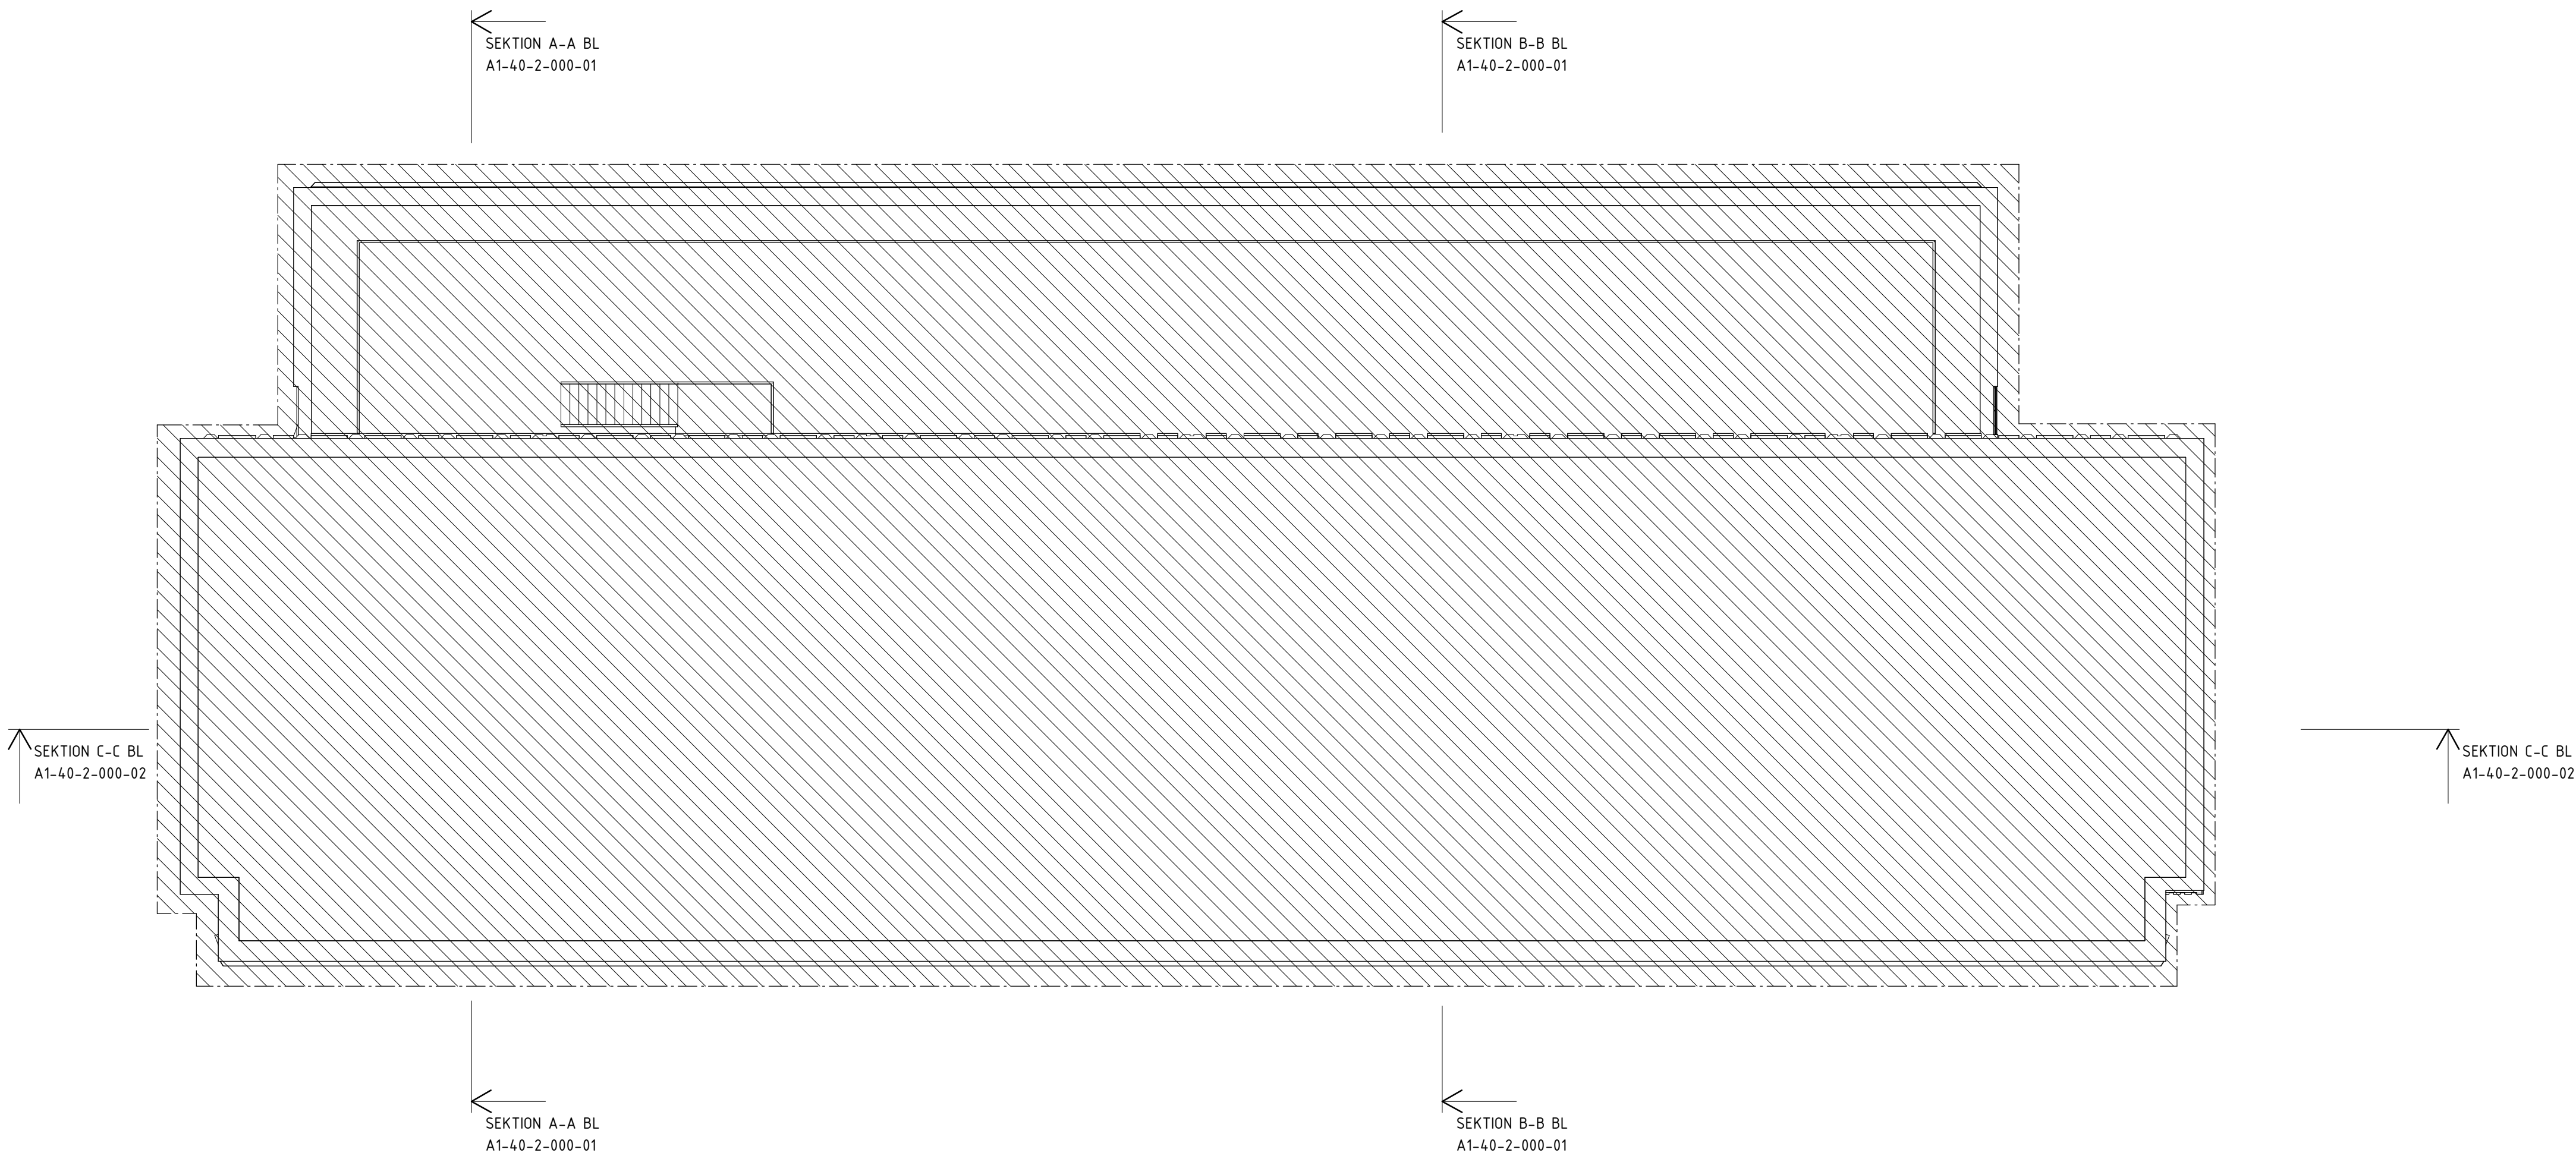

| REF. | ANT. | ÄNDRINGEN ÄVSER | DATUM | SIGN. |
|---|--------------------------------|-----------------|---------------|-------|
| BYGGLOVSHANDLING | | | | |
| <div><div><div><div><div><div>A</div><div>B</div><div>C</div></div><div><div>A</div><div>B</div><div>B</div></div></div></div><div><div><div><div><div>21</div><div>20</div><div>19</div><div>18</div><div>17</div><div>16</div><div>15</div><div>14</div><div>13</div><div>12</div><div>11</div><div>10</div><div>9</div><div>8</div><div>7</div><div>6</div><div>5</div><div>4</div><div>3</div><div>2</div></div><div><div></div><div></div><div></div><div></div><div></div><div></div><div></div><div></div><div></div><div></div><div></div><div></div><div></div><div></div><div></div><div></div><div></div><div></div><div></div><div></div><div></div></div></div><div><div>N</div></div></div></div></div></div> | | | | |
| KV STIGBYGELN 5 | | | | |
| MÄSTER SAMUELSGATAN 45 | | | | |
| <div><div></div><div><div>Wallenstam AB, 401 84 Göteborg</div><div>Besöksadress: Birger Jarlsgratan 64</div><div>Tel: 08-720 00 00</div><div>www.wallenstam.se</div></div></div> | | | | |
| FÖRETAG | | | TELEFON | |
| 2 | A: TENGBOM | | T:0738 018374 | |
| 3 | K: LOOSTRÖM | | T:0761 751106 | |
| 4 | V: POAB | | T:0733 919851 | |
| 5 | E: MSIB | | T:0703 995592 | |
| 6 | BRAND: BENGT DAHLGREN | | T:0737 065727 | |
| 7 | AKUSTIK: DELTA AKUSTIK | | T:0727 228251 | |
| 8 | BYGGNADSANTIKVARIÉ: TYRÉNS | | T:0104 522546 | |
| 9 | FUKT: BYGGFYSIKGRUPPEN | | T:0706 168192 | |
| 10 | MÄTNING: MÄTKONSULT | | T:0703 007207 | |
| 11 | FASADSPECIALIST: MN CONSULTING | | T:0703 834550 | |
| UPPDRAG NR | RITAD AV | HANDLAGGARE | | |
| 1042703 | DACH | ANTON ROSENBERG | | |
| DATUM | UPPDRAGSANSVARIG | | | |
| 2025-04-11 | JOSEFIN LARSSON | | | |
| OMBYGGNAD FASAD TAKPLAN | | | | |
| SKALA | NUMMER | | BET | |
| 1:100 | A1-41-1-210-01 | | | |

ORIGINALFORMAT: A1