

FÖRKLARINGAR



PLUSHÖJDER ANGES I METER (m).
PLUSHÖJDER ANGES I RH2000

RITNINGAR ÄR BASERADE PÅ GAMLA A-, K- OCH RH-
UNDERLAG.

INGÅR EJ I ANSÖKAN

HÄNVISNINGAR

SEKTIONER, SE RITNING A1-40-2-000-01 TOM -000-02
DETALJER, SE RITNING A1-42-6-000-01 TOM -000-12

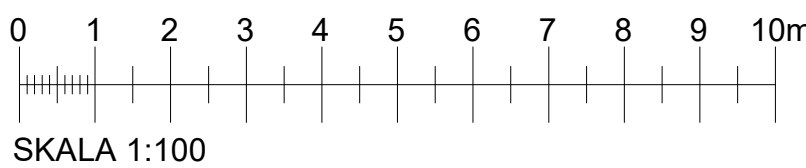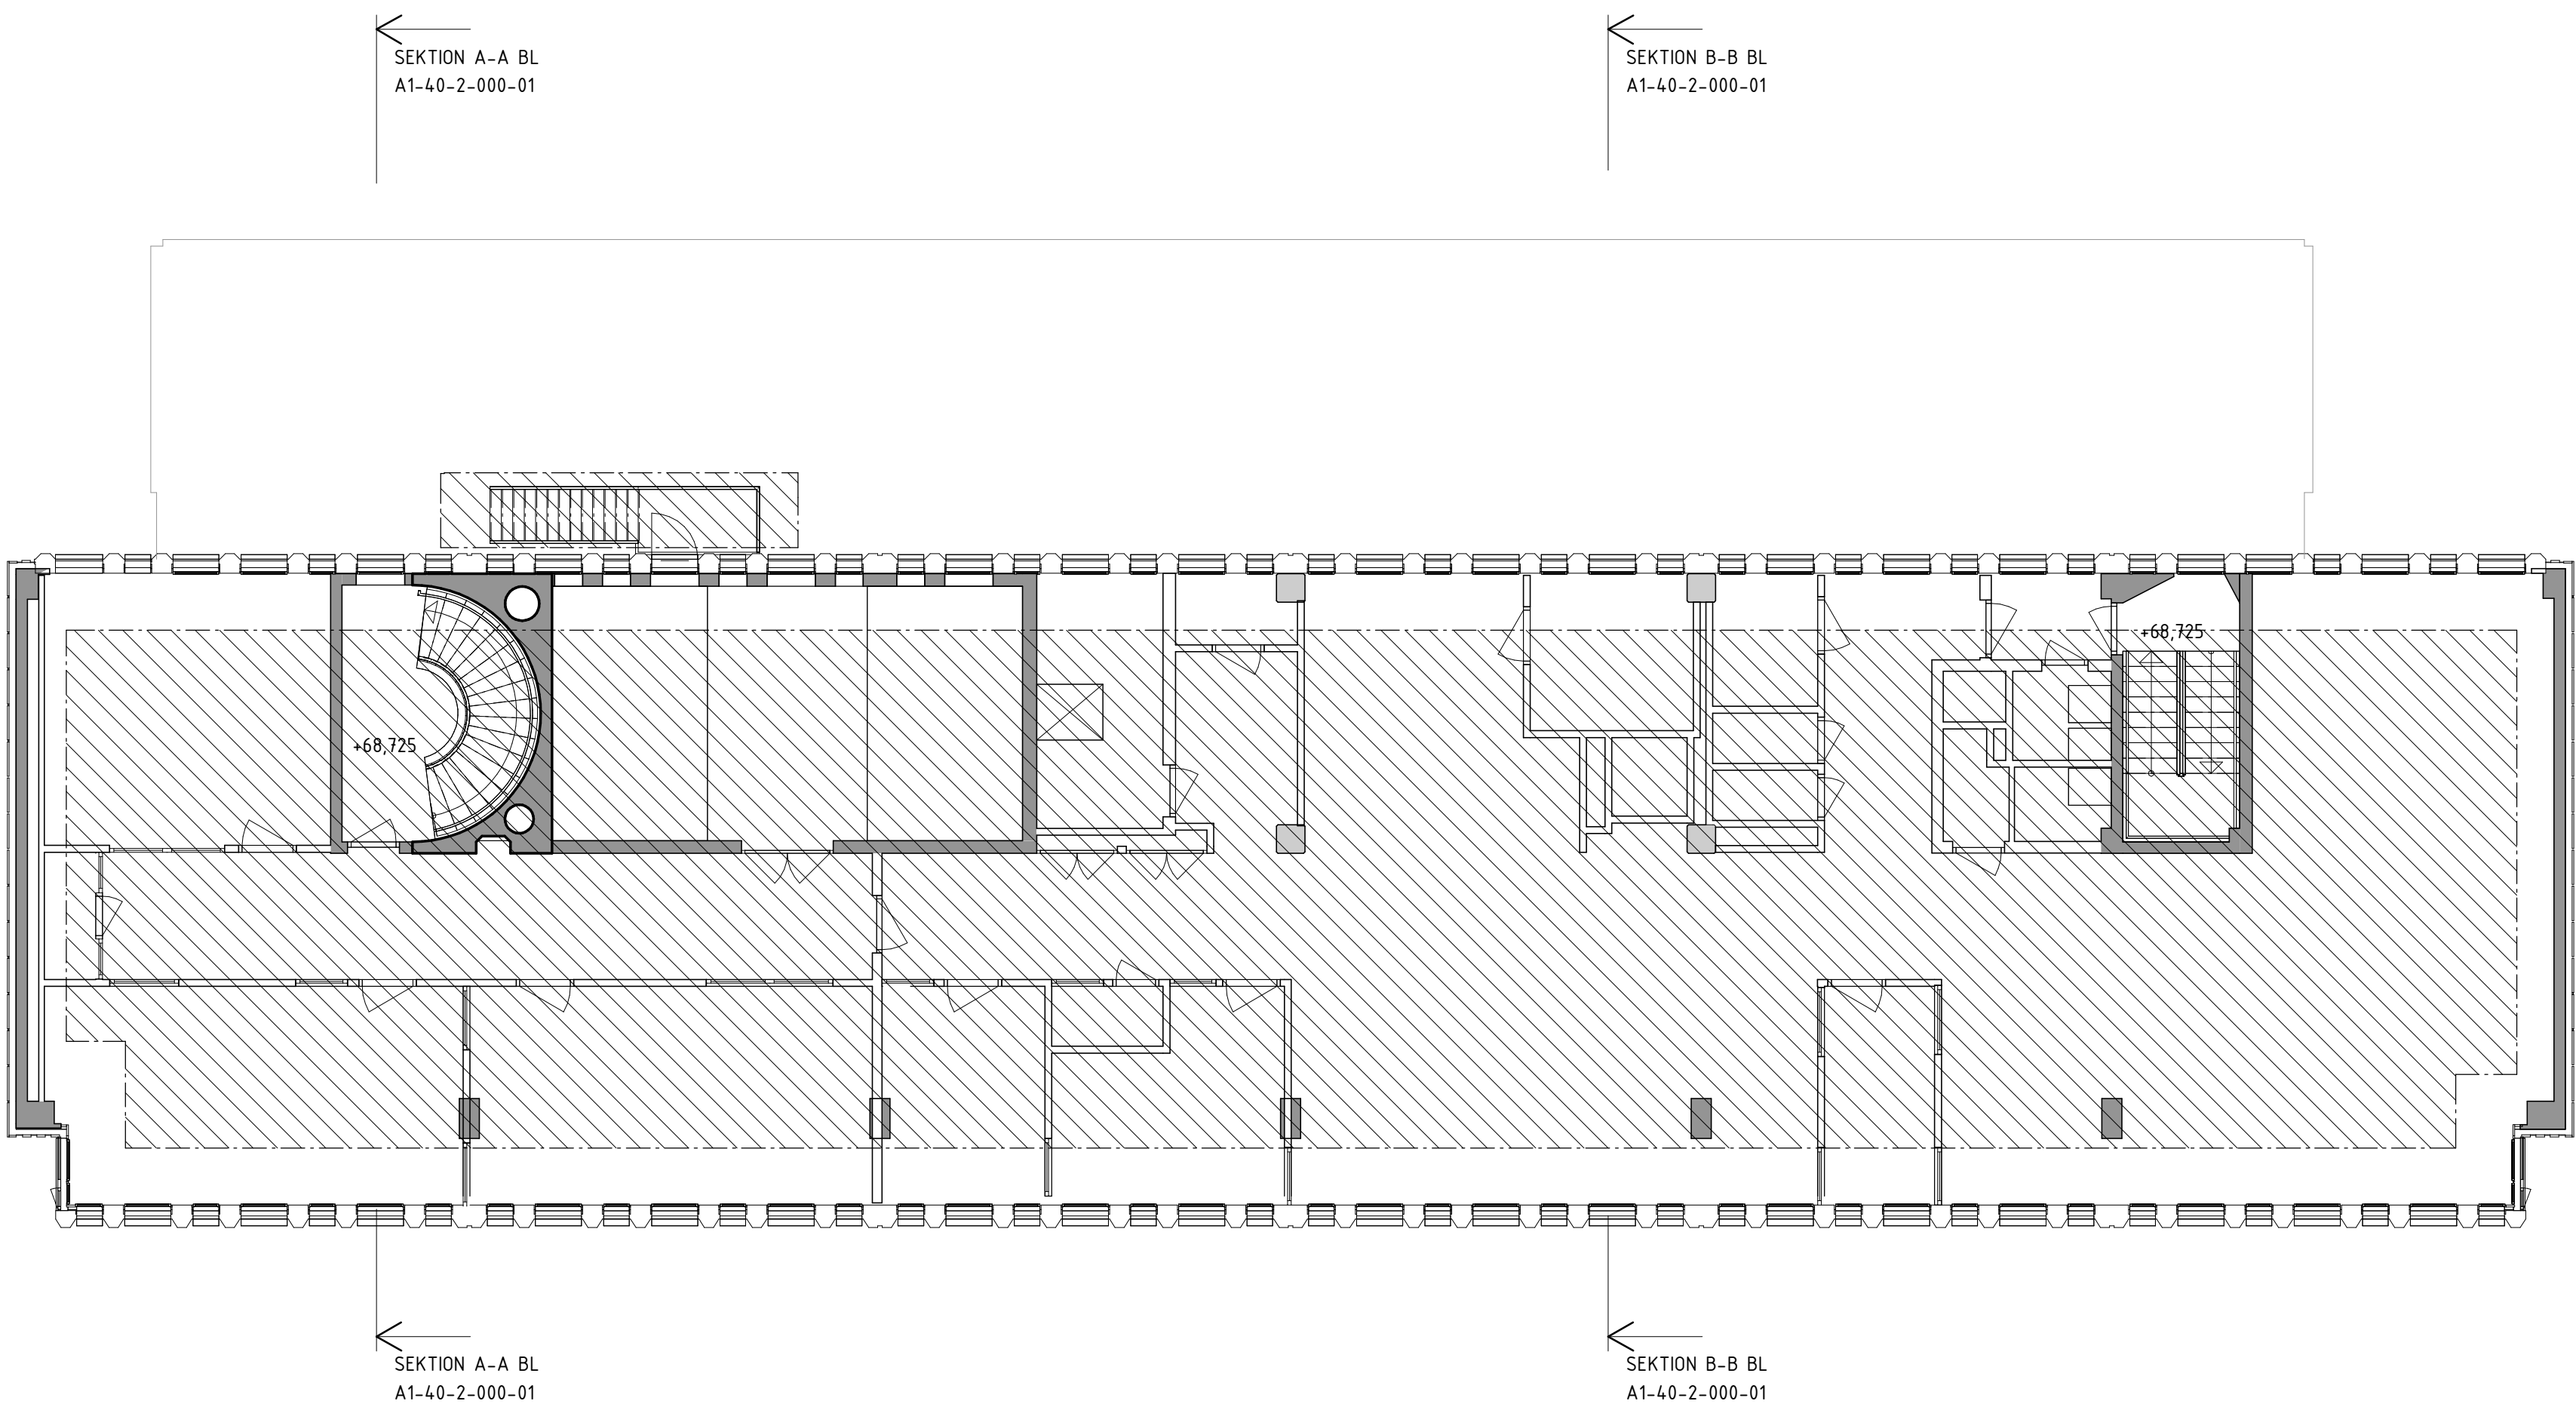

BET	ANT	ÄNDRINGEN AVSER	DATUM	SIGN
BYGGLOVSHANDLING				
KV STIGBYGELN 5 MÄSTER SAMUELSGATAN 45				
 <div>Wallenstam AB, 401 84 Göteborg Besöksadress: Birger Jarisgatan 64 Tel: 08-720 00 00 www.wallenstam.se</div>				
FÖRETAG		TELEFON		
2 A: TENGBOM		T:0738 018374		
3 K: LOOSTRÖM		T:0761 751106		
4 V: POAB		T:0733 919851		
5 E: MSIB		T:0703 995592		
6 BRAND: BENGT DAHLGREN		T:0737 065727		
7 AKUSTIK: DELTA AKUSTIK		T:0727 228251		
8 BYGGNADSANTIKVARIÉ: TYRÉNS		T:0104 522546		
9 FUKT: BYGGFYSIKGRUPPEN		T:0706 168192		
10 INMÄTNING: MÄTKONSULT		T:0703 007207		
11 FASADSPECIALIST: MN CONSULTING		T:0703 834550		
UPPDRAG NR	RITAD AV	HANDLAGGARE		
1042703	DACH	ANTON ROSENBERG		
DATUM	UPPDRAGSANSVARIG			
2025-04-11	JOSEFIN LARSSON			
OMBYGGNAD FASAD PLAN 21, ÖVERSIKT				
SKALA	NUMMER	BET		
1:100	A1-40-1-210-01			

ORIGINALFORMAT: A1