



ÖK Teknik DP  
+114.500  
ÖK BYGGNAD DP  
+110.000  
PLAN 40  
+108.932  
PLAN 39  
+105.545  
PLAN 38  
+102.610  
PLAN 37  
+99.675  
PLAN 36  
+96.740  
PLAN 35  
+93.805  
PLAN 34  
+90.870  
PLAN 33  
+87.935  
PLAN 32  
+85.000  
PLAN 31  
+82.065  
PLAN 30  
+79.130  
PLAN 29  
+76.195  
PLAN 28  
+73.260  
PLAN 27  
+70.325  
PLAN 26  
+67.390  
PLAN 25  
+64.455  
PLAN 24  
+61.520  
PLAN 23  
+58.585  
PLAN 22  
+55.650  
PLAN 21  
+52.715  
PLAN 20  
+49.780  
PLAN 19  
+46.845  
PLAN 18  
+43.910  
PLAN 17  
+40.975  
PLAN 16  
+38.040  
PLAN 15  
+35.105  
PLAN 14  
+32.170  
PLAN 13  
+29.235  
PLAN 12  
+26.300  
PLAN 11  
+22.600  
PLAN 10, ENTRÉPLAN  
+18.900

FASAD MOT NORR

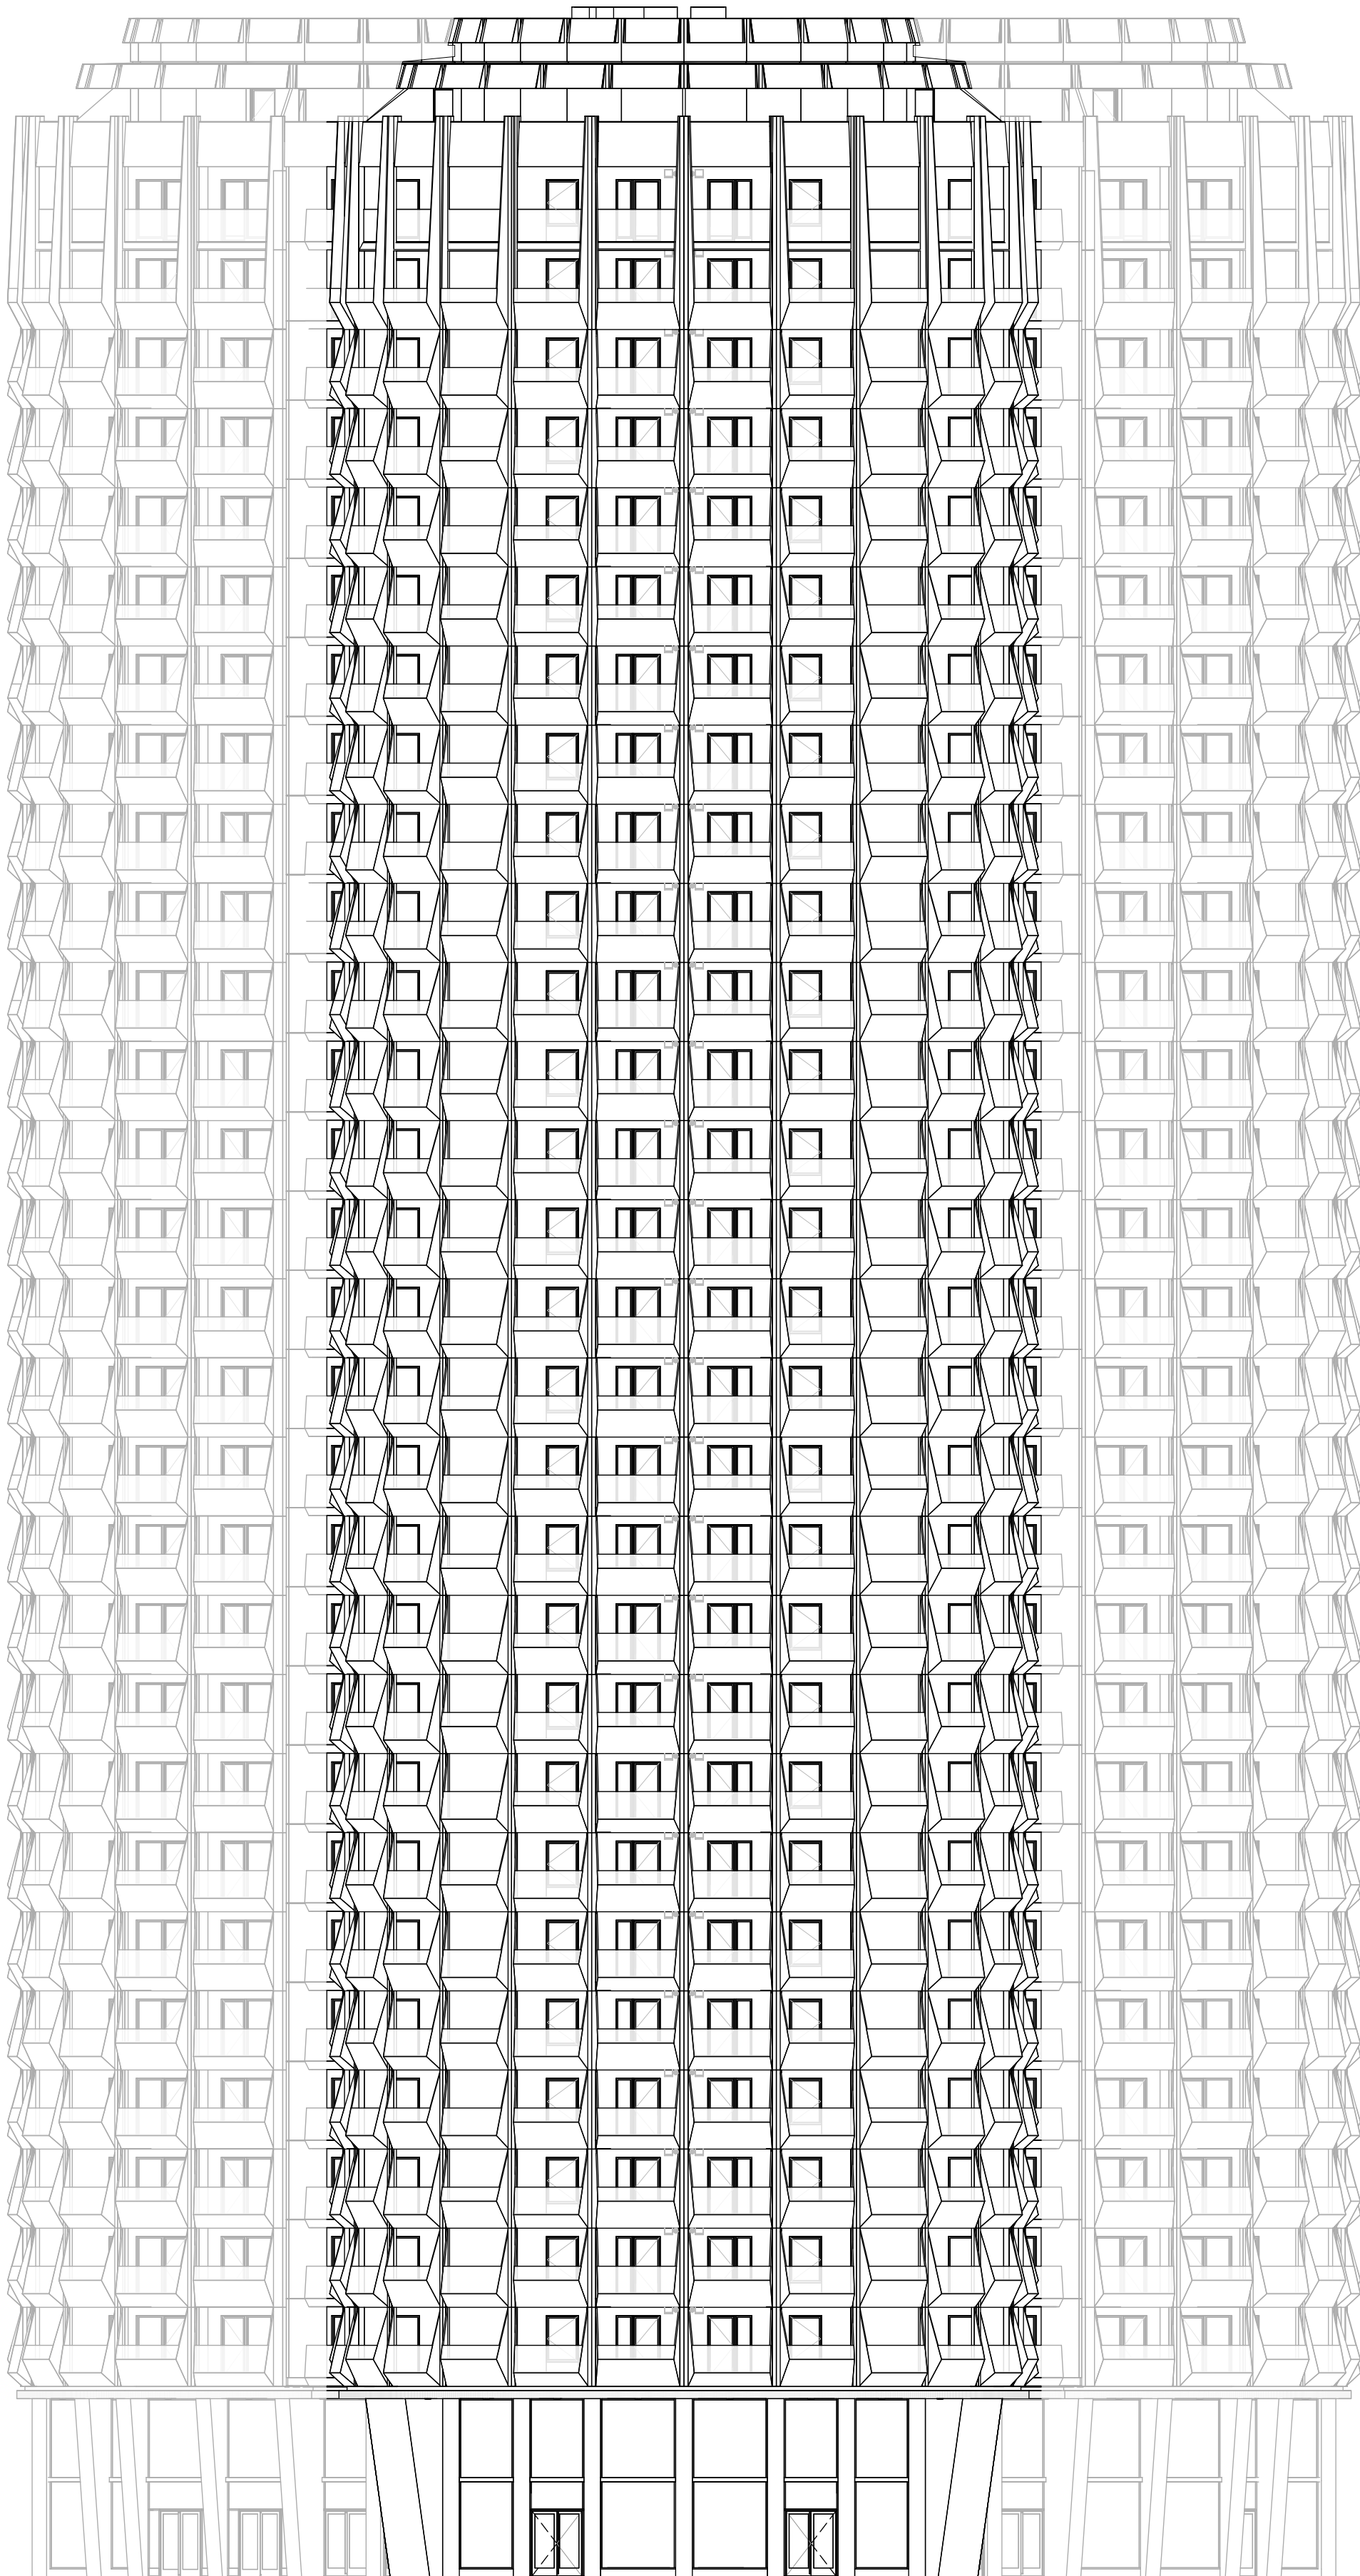

SKALA 1:200 0 4 8 12 16 20 METER

FASAD MOT ÖST

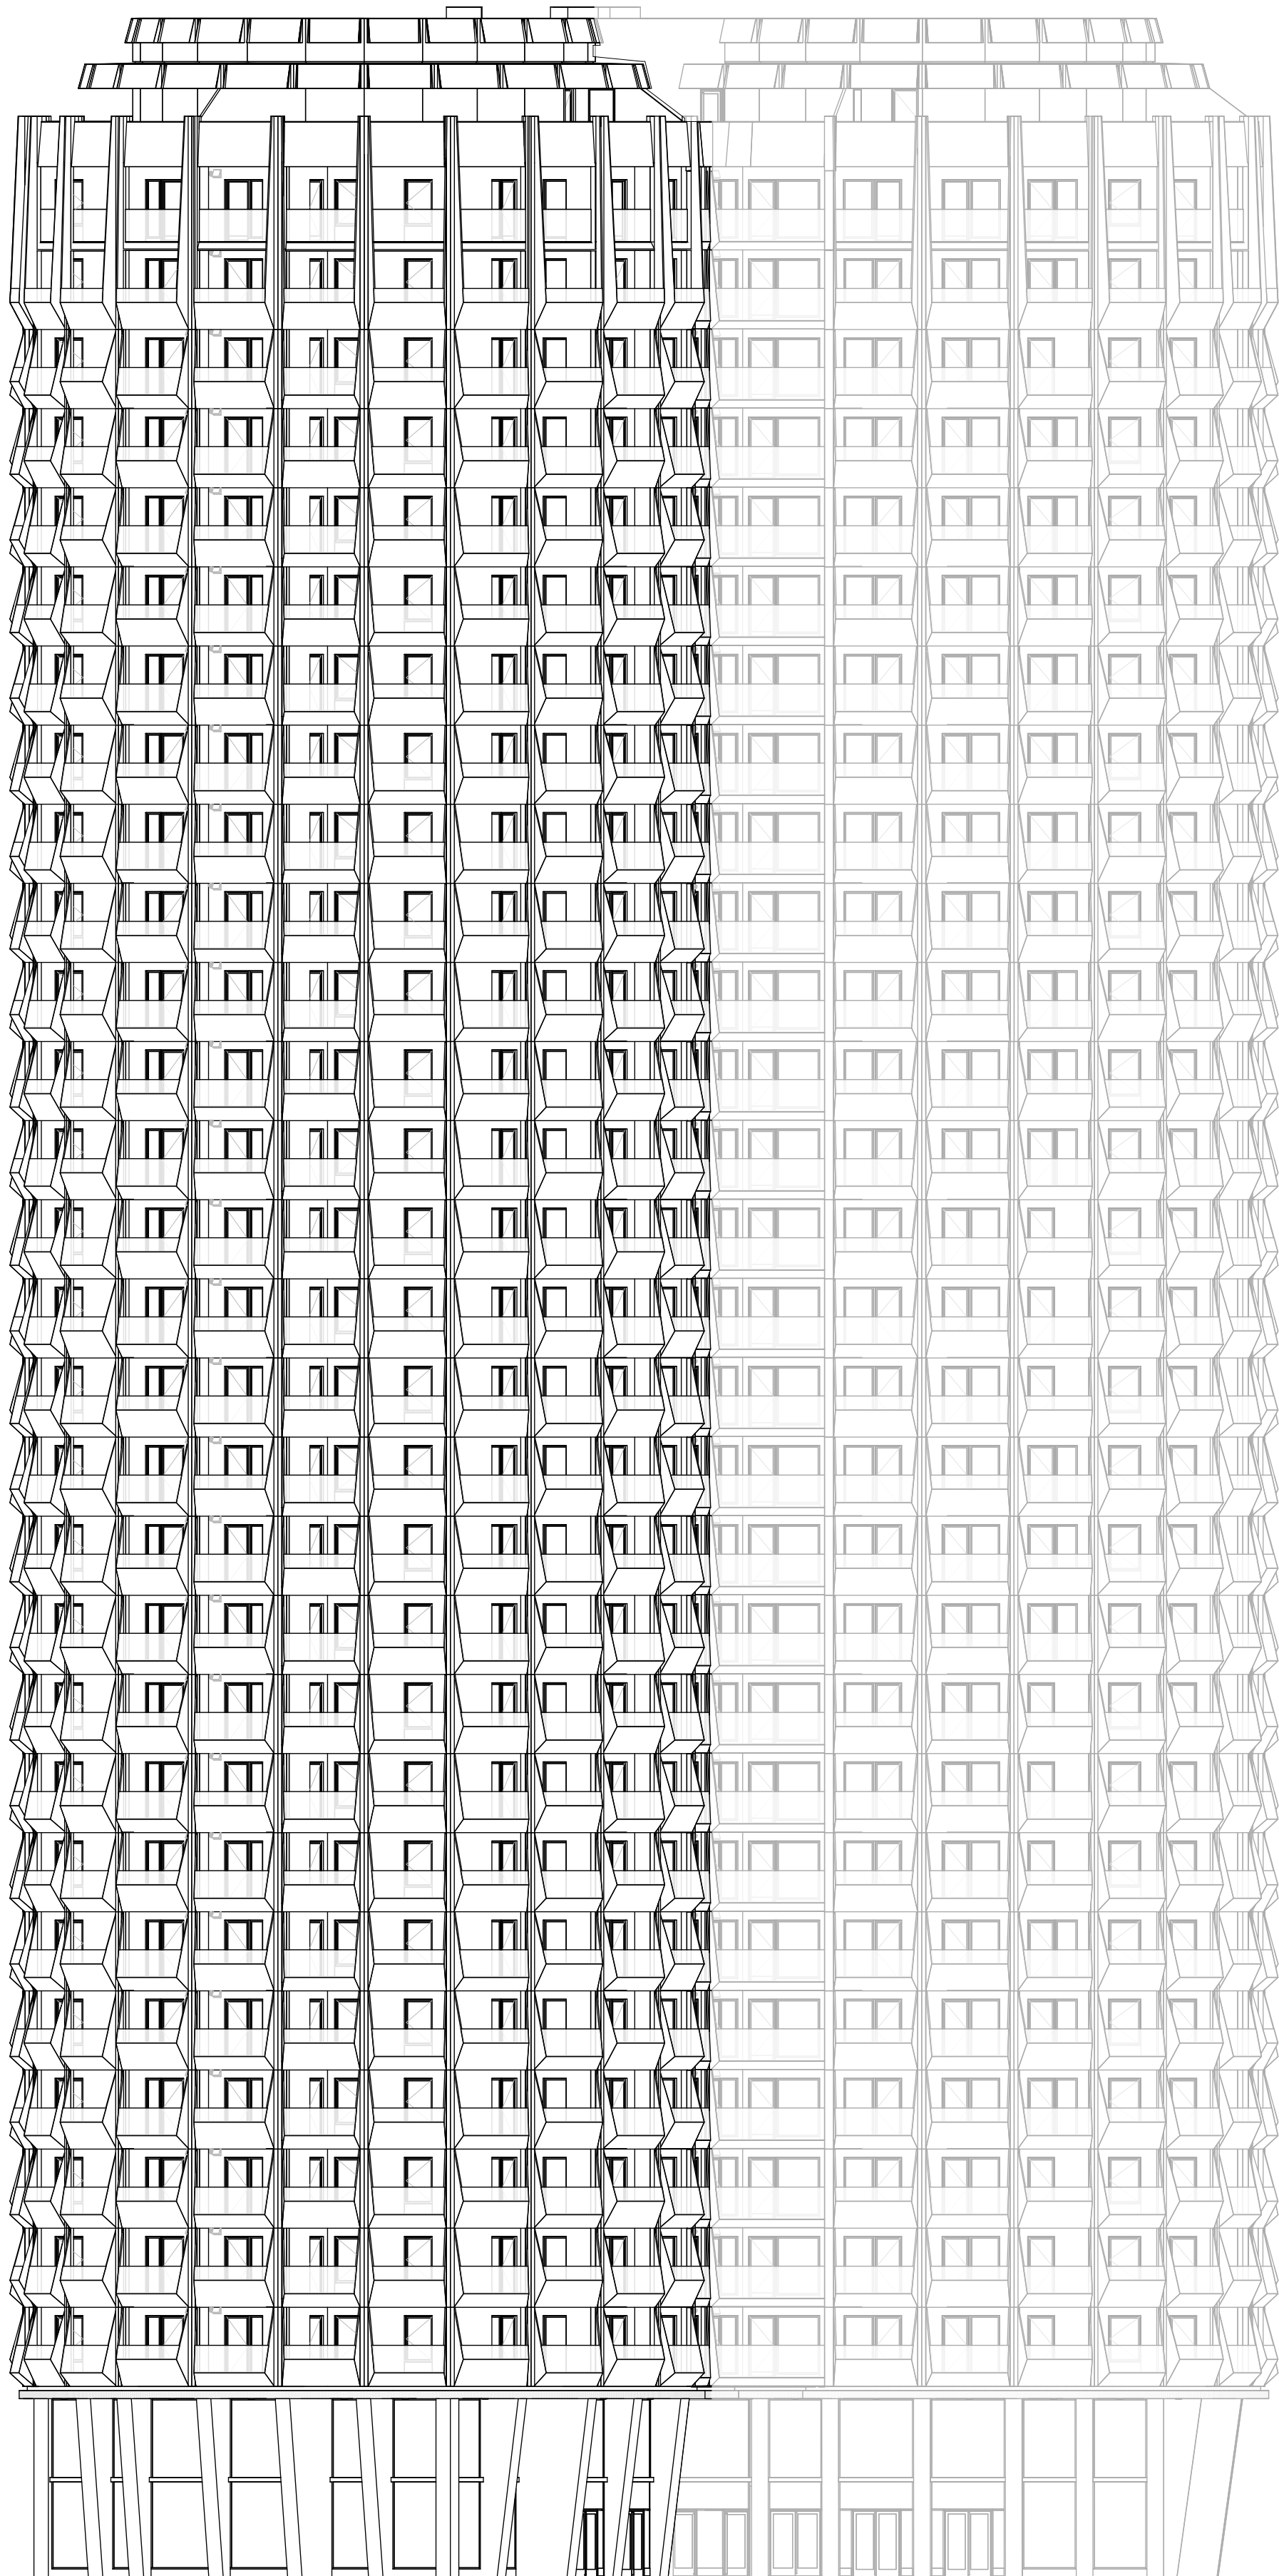

ÖK Teknik DP  
+114.500  
ÖK BYGGNAD DP  
+110.000  
PLAN 40  
+108.932  
PLAN 39  
+105.545  
PLAN 38  
+102.610  
PLAN 37  
+99.675  
PLAN 36  
+96.740  
PLAN 35  
+93.805  
PLAN 34  
+90.870  
PLAN 33  
+87.935  
PLAN 32  
+85.000  
PLAN 31  
+82.065  
PLAN 30  
+79.130  
PLAN 29  
+76.195  
PLAN 28  
+73.260  
PLAN 27  
+70.325  
PLAN 26  
+67.390  
PLAN 25  
+64.455  
PLAN 24  
+61.520  
PLAN 23  
+58.585  
PLAN 22  
+55.650  
PLAN 21  
+52.715  
PLAN 20  
+49.780  
PLAN 19  
+46.845  
PLAN 18  
+43.910  
PLAN 17  
+40.975  
PLAN 16  
+38.040  
PLAN 15  
+35.105  
PLAN 14  
+32.170  
PLAN 13  
+29.235  
PLAN 12  
+26.300  
PLAN 11  
+22.600  
PLAN 10, ENTRÉPLAN  
+18.900

## FÖRKLARINGAR

ALLA MÅTT I MILLIMETER.  
BOKSTAVSBETECKNING AVSER LIKA MÅTT.  
NIVÅER I METER ENL RH2000.

SEKTION		PLAN	
		TARPLAN PLAN 40 PLAN 39 PLAN 38 PLAN 37 PLAN 36 PLAN 35 PLAN 34 PLAN 33 PLAN 32 PLAN 31 PLAN 30 PLAN 29 PLAN 28 PLAN 27 PLAN 26 PLAN 25 PLAN 24 PLAN 23 PLAN 22 PLAN 21 PLAN 20 PLAN 19 PLAN 18 PLAN 17 PLAN 16 PLAN 15 PLAN 14 PLAN 13 PLAN 12 PLAN 11 PLAN 10 PLAN 09 PLAN 08	
ORIENTERINGSFIGUR			
STATUS PRELIMINÄR			
HANDLING BYGGLOVSHANDLING			
DATUM 2025-04-11		ANSÖKAN AV E BJERREGAARD	
BESTÄLLARE		ANDRINGS FM	
PROJEKTNAMN STADSLJUS			
OMRÅDE STOCKHOLM, N:A DJURGÅRDSSTADEN			
PROJEKTNUMMER 213417		ADRESS	
DIREKTÖRSNUMMER -		FASTIGHET STÅLKLOCKAN 1	
DISCIPLIN A1		FÖRETAG COBE A/S, YELLON AB	
UPPRORAGSNUMMER 650, 9401		SKAPAD AV AB/AC	
TELEFON +4523104914		KONTAKTPERSON AXEL THEMAM	
BYGGNADSVÄRK		FLUSHÖJD (RH 2000)	
VANINGSPLAN		VANINGSDEL	
-		-	
DELOMRÅDE		BOSTADSHUS	
SYSTEM 400-SAMMANSATT			
SPECIFIKATION FASAD MOT NORR - ÖST			
RITNINGSKATEGORI 3-FASAD		SKALA 1:200	
DOCUMENTNUMMER A-40-3-001		FORMAT A1	
		ANDRING	