



ÖK Teknik DP
+114.500
ÖK BYGGNAD DP
+110.000
PLAN 40
+108.932
PLAN 39
+105.545
PLAN 38
+102.610
PLAN 37
+99.675
PLAN 36
+96.740
PLAN 35
+93.805
PLAN 34
+90.870
PLAN 33
+87.935
PLAN 32
+85.000
PLAN 31
+82.065
PLAN 30
+79.130
PLAN 29
+76.195
PLAN 28
+73.260
PLAN 27
+70.325
PLAN 26
+67.390
PLAN 25
+64.455
PLAN 24
+61.520
PLAN 23
+58.585
PLAN 22
+55.650
PLAN 21
+52.715
PLAN 20
+49.780
PLAN 19
+46.845
PLAN 18
+43.910
PLAN 17
+40.975
PLAN 16
+38.040
PLAN 15
+35.105
PLAN 14
+32.170
PLAN 13
+29.235
PLAN 12
+26.300
PLAN 11
+22.600
PLAN 10, ENTRÉPLAN
+18.900

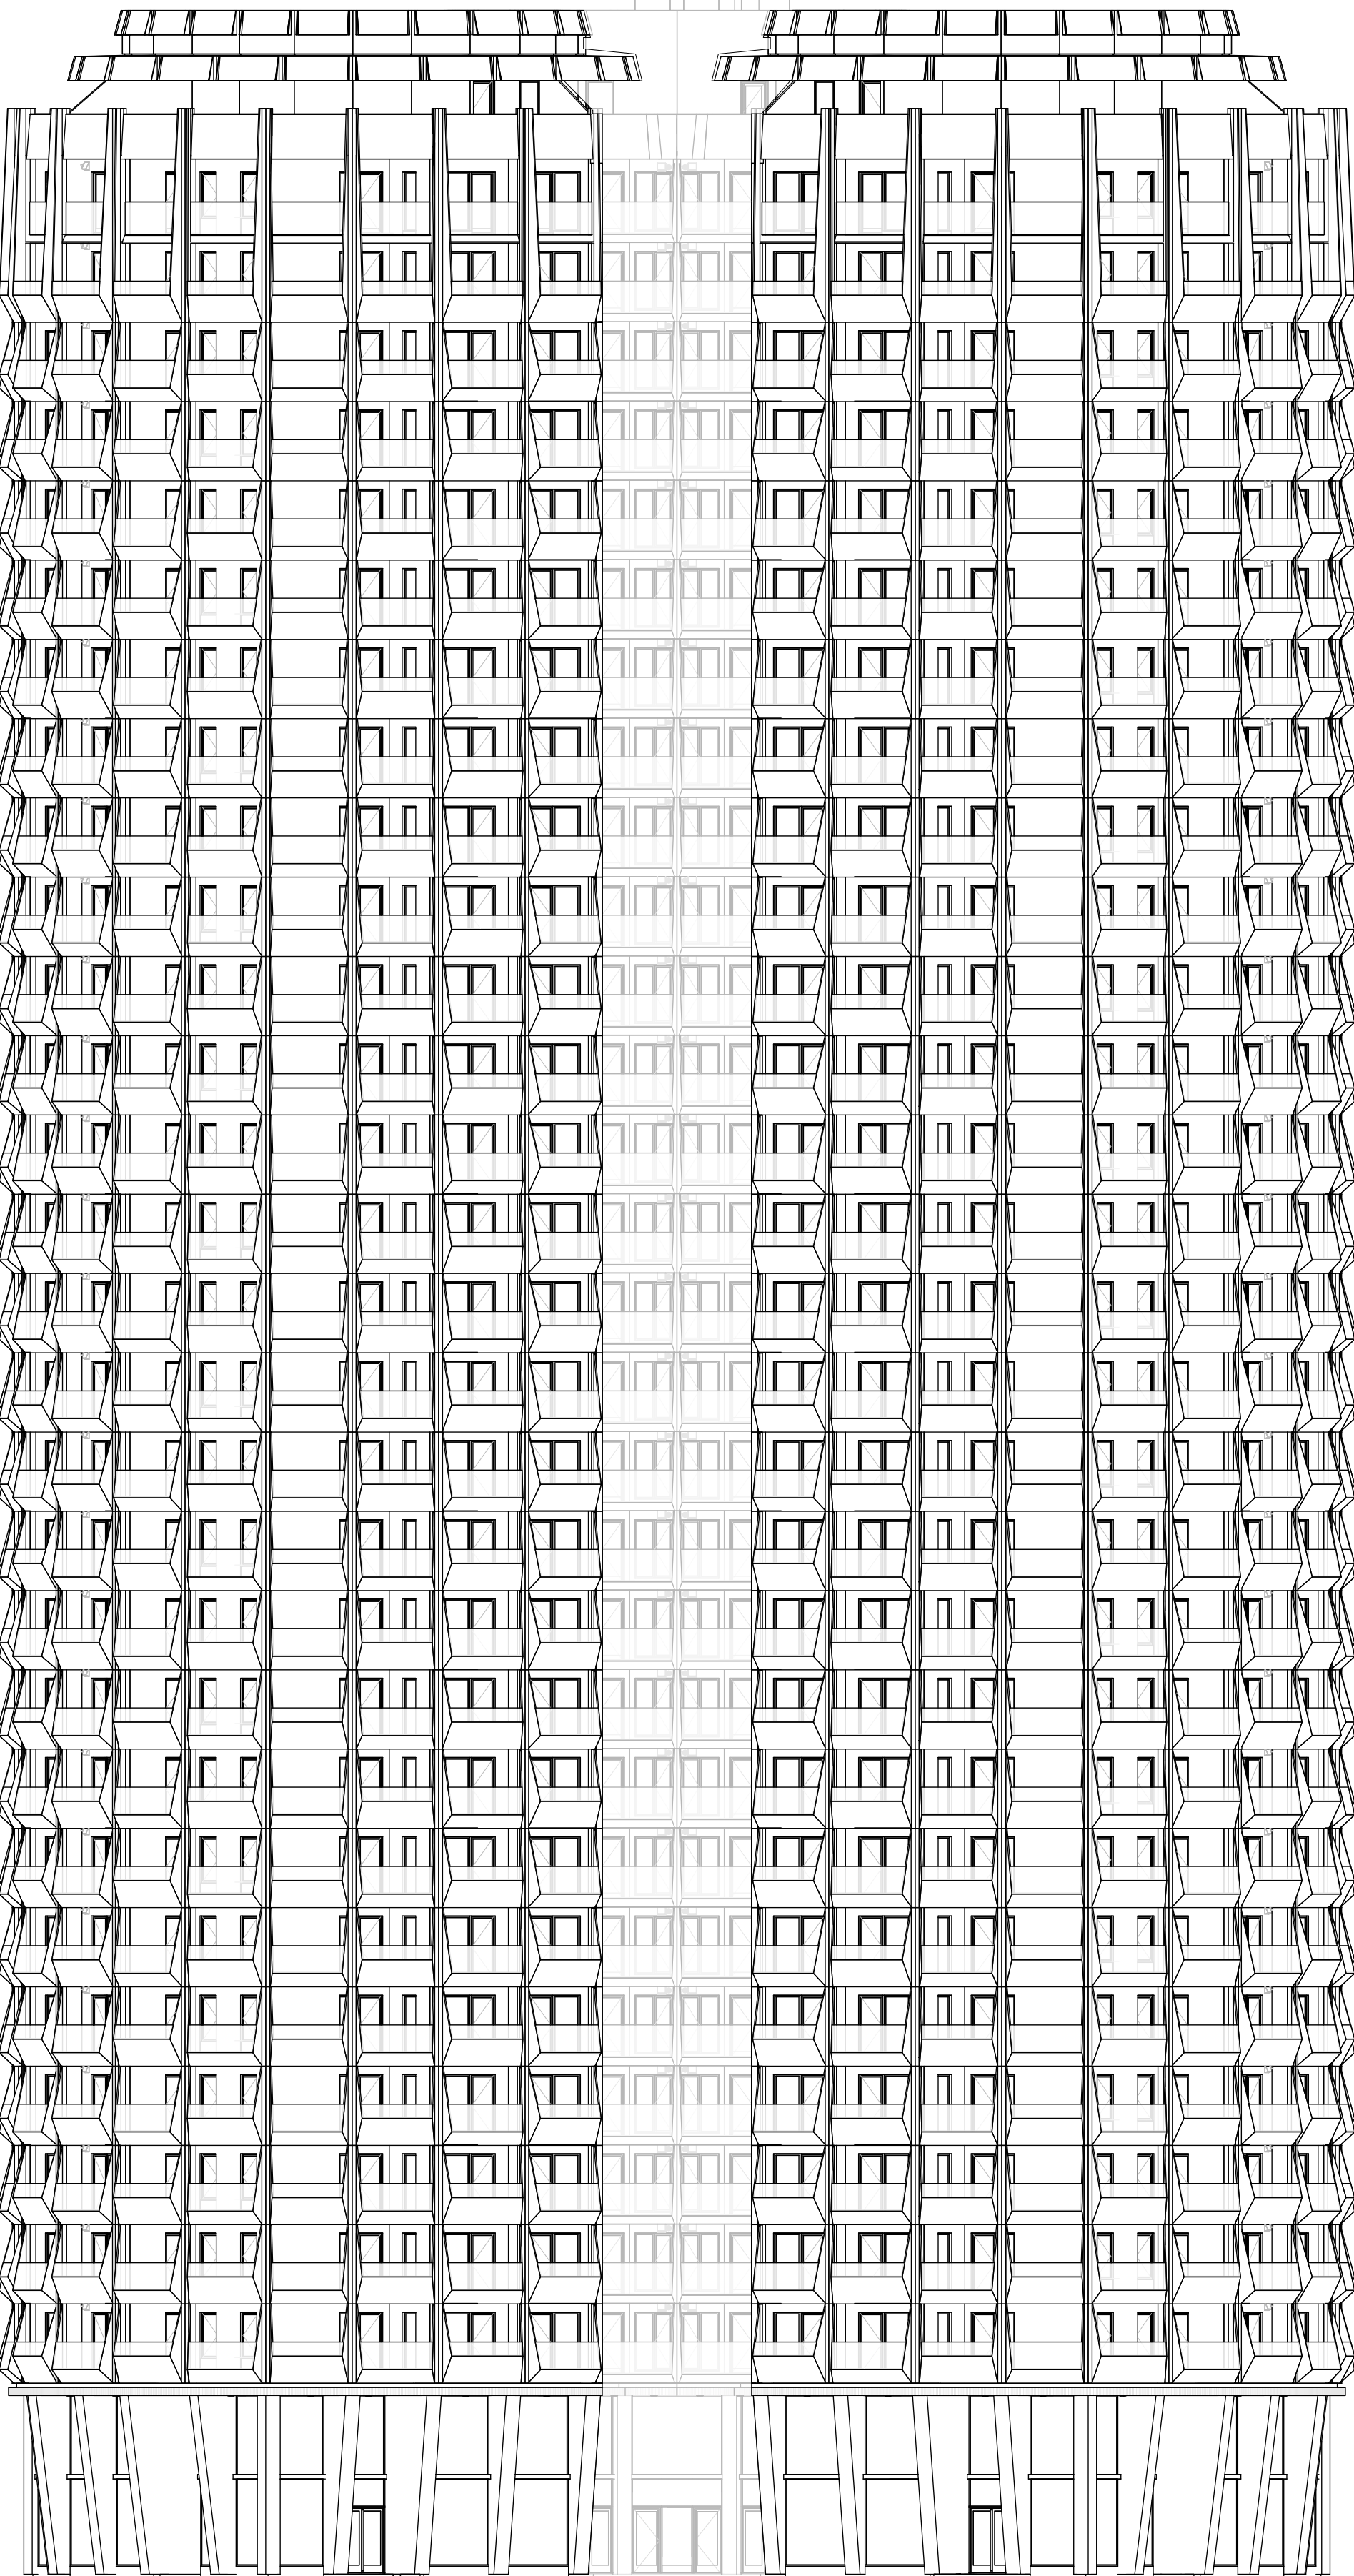

FASAD MOT SYD

FASAD MOT VÄST -

ÖK Teknik DP
+114.500
ÖK BYGGNAD DP
+110.000
PLAN 40
+108.932
PLAN 39
+105.545
PLAN 38
+102.610
PLAN 37
+99.675
PLAN 36
+96.740
PLAN 35
+93.805
PLAN 34
+90.870
PLAN 33
+87.935
PLAN 32
+85.000
PLAN 31
+82.065
PLAN 30
+79.130
PLAN 29
+76.195
PLAN 28
+73.260
PLAN 27
+70.325
PLAN 26
+67.390
PLAN 25
+64.455
PLAN 24
+61.520
PLAN 23
+58.585
PLAN 22
+55.650
PLAN 21
+52.715
PLAN 20
+49.780
PLAN 19
+46.845
PLAN 18
+43.910
PLAN 17
+40.975
PLAN 16
+38.040
PLAN 15
+35.105
PLAN 14
+32.170
PLAN 13
+29.235
PLAN 12
+26.300
PLAN 11
+22.600
PLAN 10, ENTRÉPLAN
+18.900

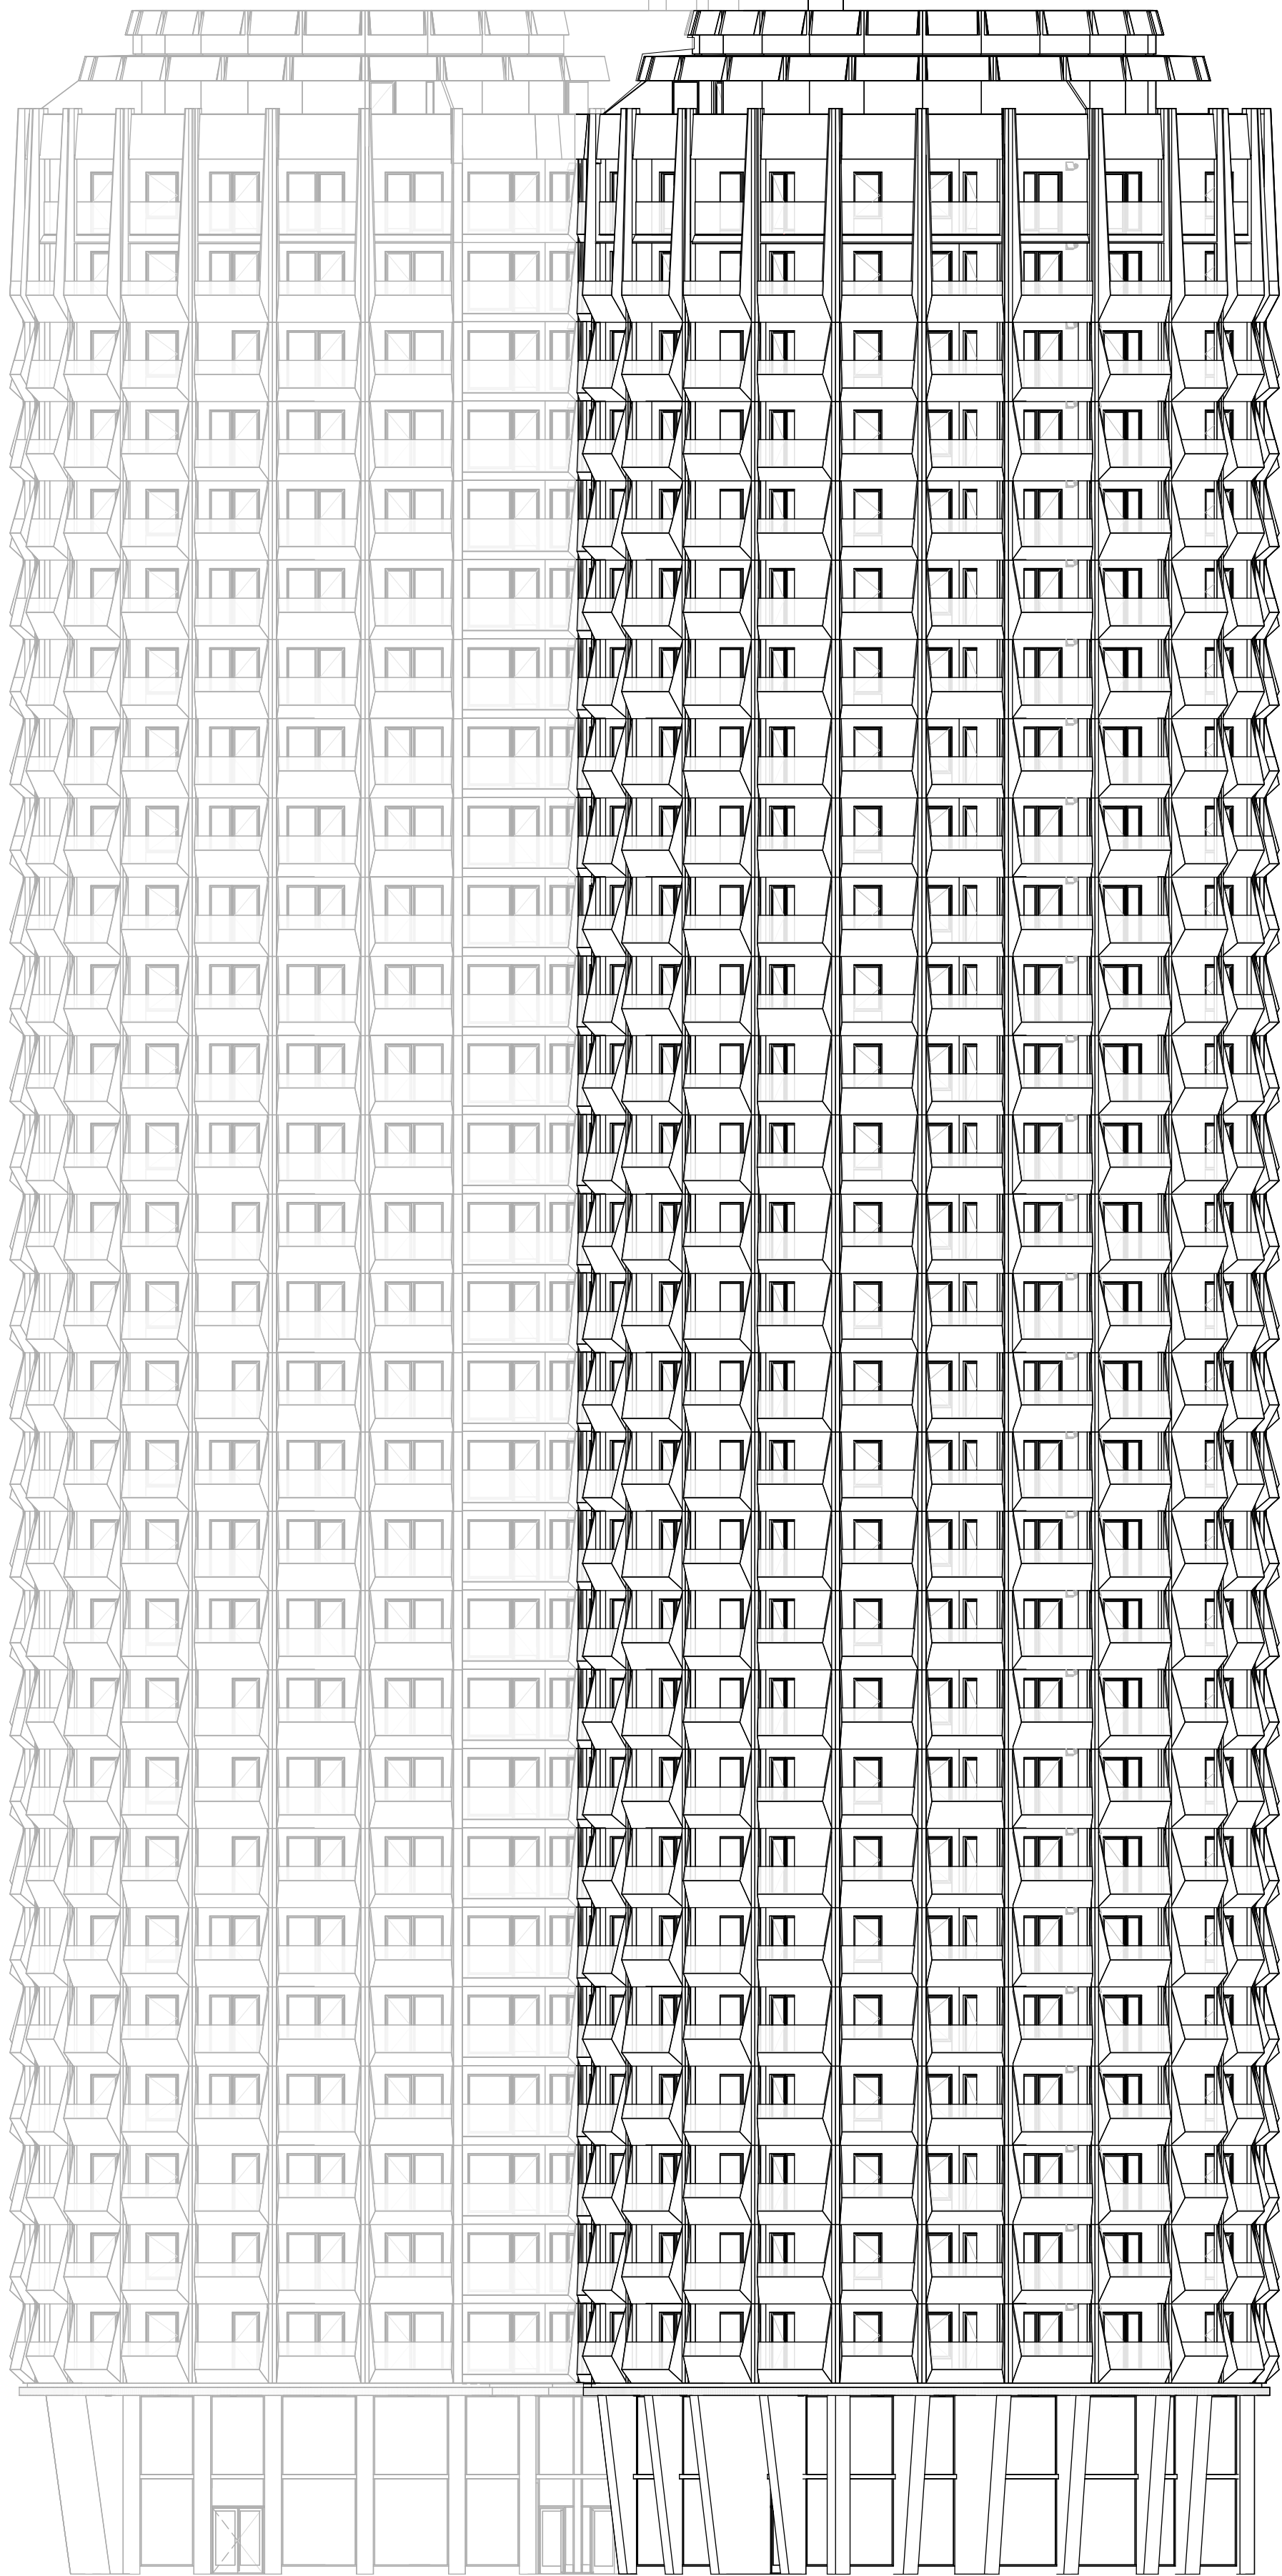

FÖRKLARINGAR

ALLA MÅTT I MILLIMETER.
BOKSTAVSBETECKNING AVSER LIKA MÅTT.
NIVÅER I METER ENL RH2000.

SEKTION

ORIENTERINGSFIGUR

STATUS

PRELIMINÄR

HANDLING

BYGGLOVSHANDLING

DATUM

2025-04-11

COORRANG AV

E BJERREGAARD

ÄNDRINGS FM

BESTÄLLARE

PROJEKTNAMN

STADSLJUS

OMRÅDE

STOCKHOLM, N:A DJURGÅRDSSTADEN

PROJEKTNUMMER

213417

ADRESS

ÄRRETNUMMER

-

FASTIGHET

STÅLKLOCKAN 1

DISCIPLIN

A1

FORETAG

COBE A/S, YELLON AB

UPPRORAGSNUMMER

650, 9401

SKAPAD AV

AB/AC

TELEFON

+4523104914

KONTAKTPERSON

AXEL THEMAM

BYGGNADSVÄRK

FLUSHÖJD (RH 2000)

VÄNINGSPLAN

-

VÄNINGSDEL

DELOMRÅDE

BOSTADSHUS

SYSTEM

400-SAMMANSATT

SPECIFIKATION

FASAD MOT SYD - VÄST

RITNINGSKATEGORI

3-FASAD

SKALA

1:200

FORMAT

A1

ÄNDRING

DOCUMENTNUMMER

A-40-3-002

SKALA 1:200 0 4 8 12 16 20 METER

