




FÖRKLARINGAR

ALLA MÅTT ANGES I MILLIMETER.
PLUSHÖJDER ANGES I METER.

HÄNVSNINGAR

HANDLINGSFÖRTECKNING SE:
_A-HF

ALLMÄNNA FÖRESKRIFTER SE:
A-40-0-001

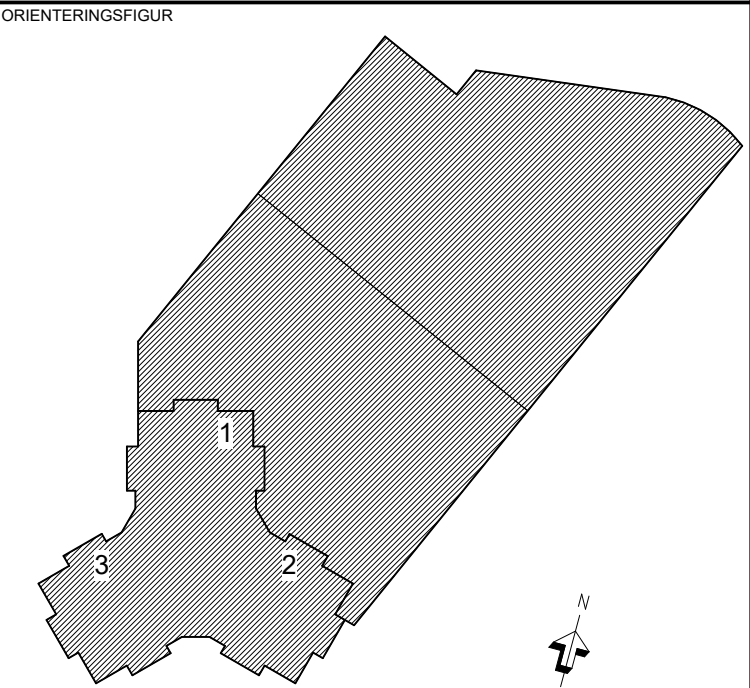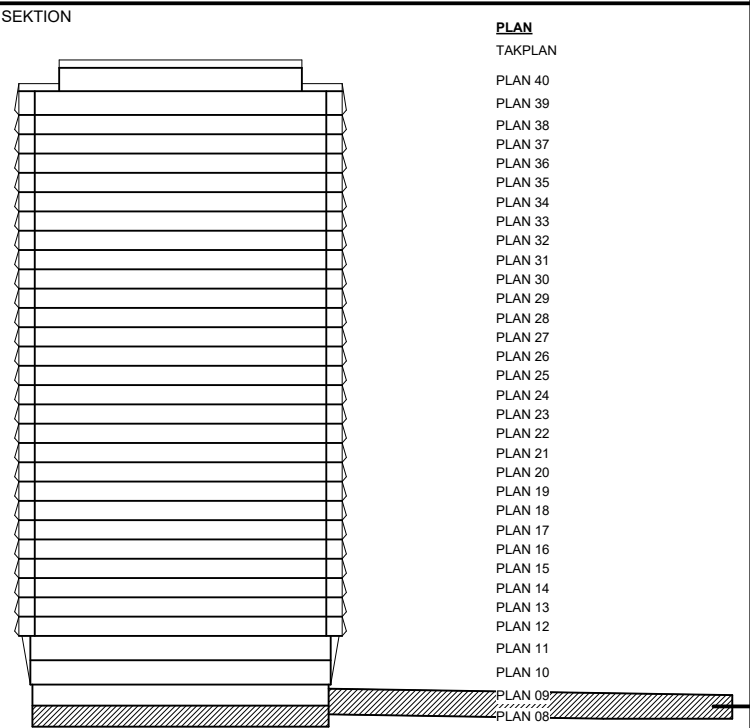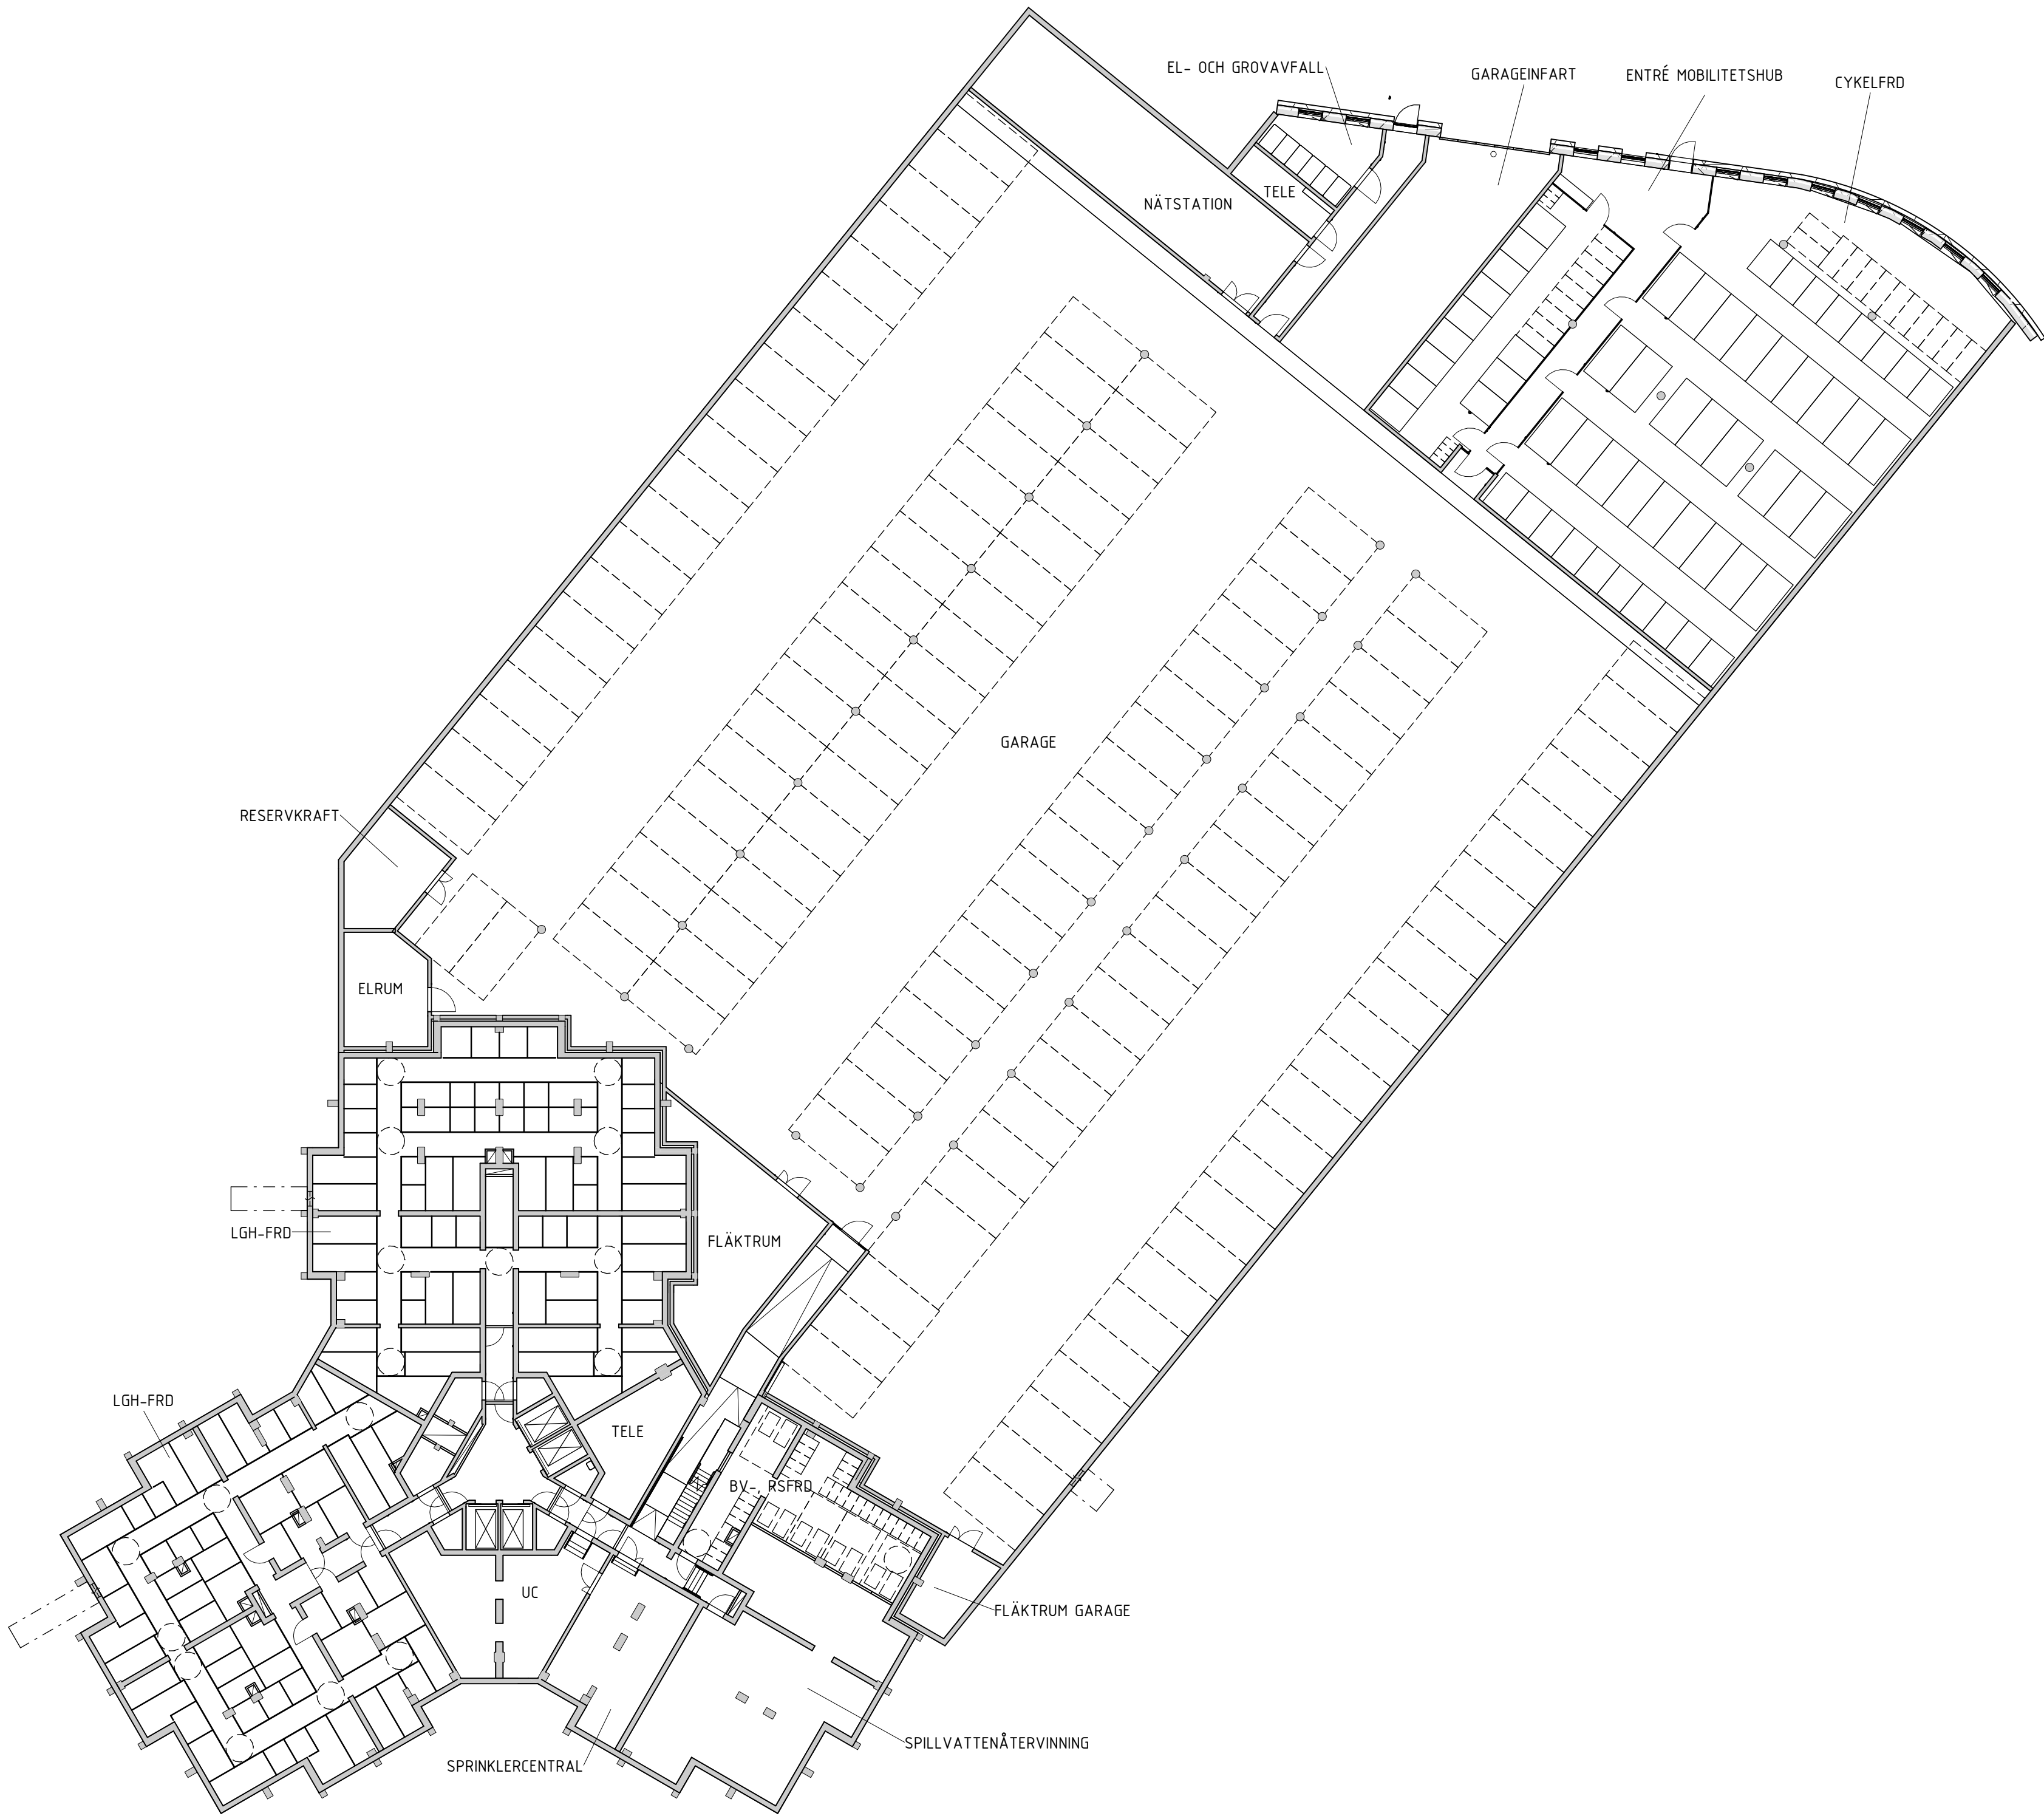

STATUS	PRELIMINÄR	
HANDLING	BYGGLOVSHANDLING	
DATUM	2025-04-11	ÖCKRAN AV
BESTÄLLARE	F. SCHERMAN	ÄNDRINGS FM



PROJEKTNAMN		STADSLJUS	
OMRÅDE		STOCKHOLM, N:A DJURGARDSSTADEN	
PROJEKTNUMMER	213417	ADRESS	-
DIREKTOR	-	FASTIGHET	STÅLKLOCKAN 1
DISCIPLIN	A1	FÖRETAG	YELLOW AB - COBE AS
UPPRORGSNUMMER	9401 - 650	SKAPAD AV	DG, NZ
TELEFON	010-3301700	KONTAKTPERSON	D. GILLBERG, N. ZARRABI
BYGGNADSVÄRK	-	PLUSHÖJD (RH 2000)	-
VÄNINGSPLAN	08	VÄNINGSDEL	-
SYSTEM	400-SAMMANSATT REDOVISNING		
SPECIFIKATION	PLAN 08, ÖVERSIKT		
RITNINGSKATEGORI	1-PLAN	SKALA	1:250
DOKUMENTNUMMER	A-40-1-008	ÄNDRING	A1

SKALA 1:250 0 5 10 15 20 25 METER