




FÖRKLARINGAR


ALLA MÅTT ANGES I MILLIMETER.
PLUSHÖJDER ANGES I METER.

HÄNVSNINGAR

HANDLINGSFÖRTECKNING SE:
_A-HF

ALLMÄNNA FÖRESKRIFTER SE:
A-40-0-001

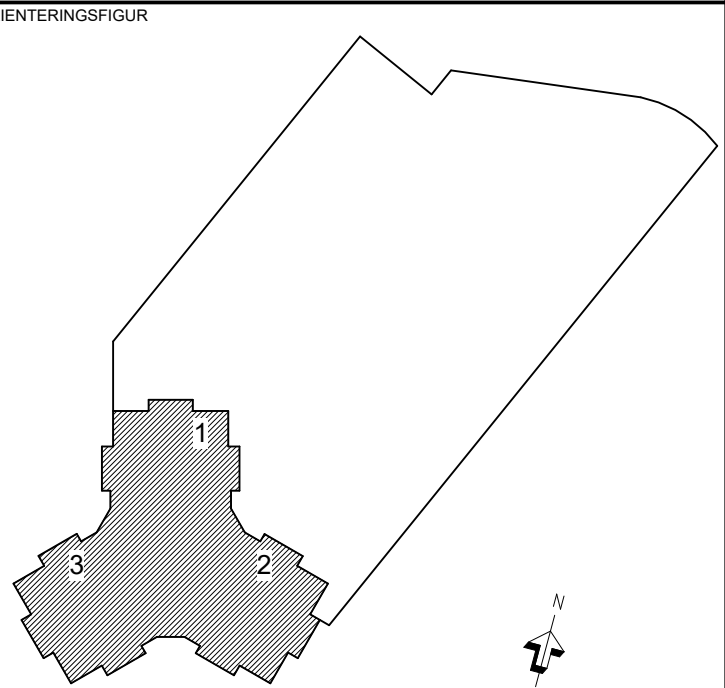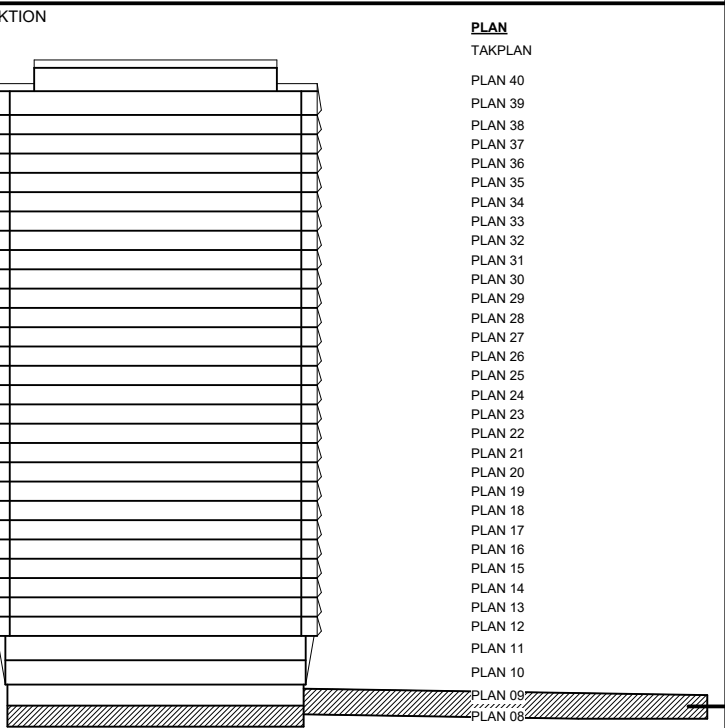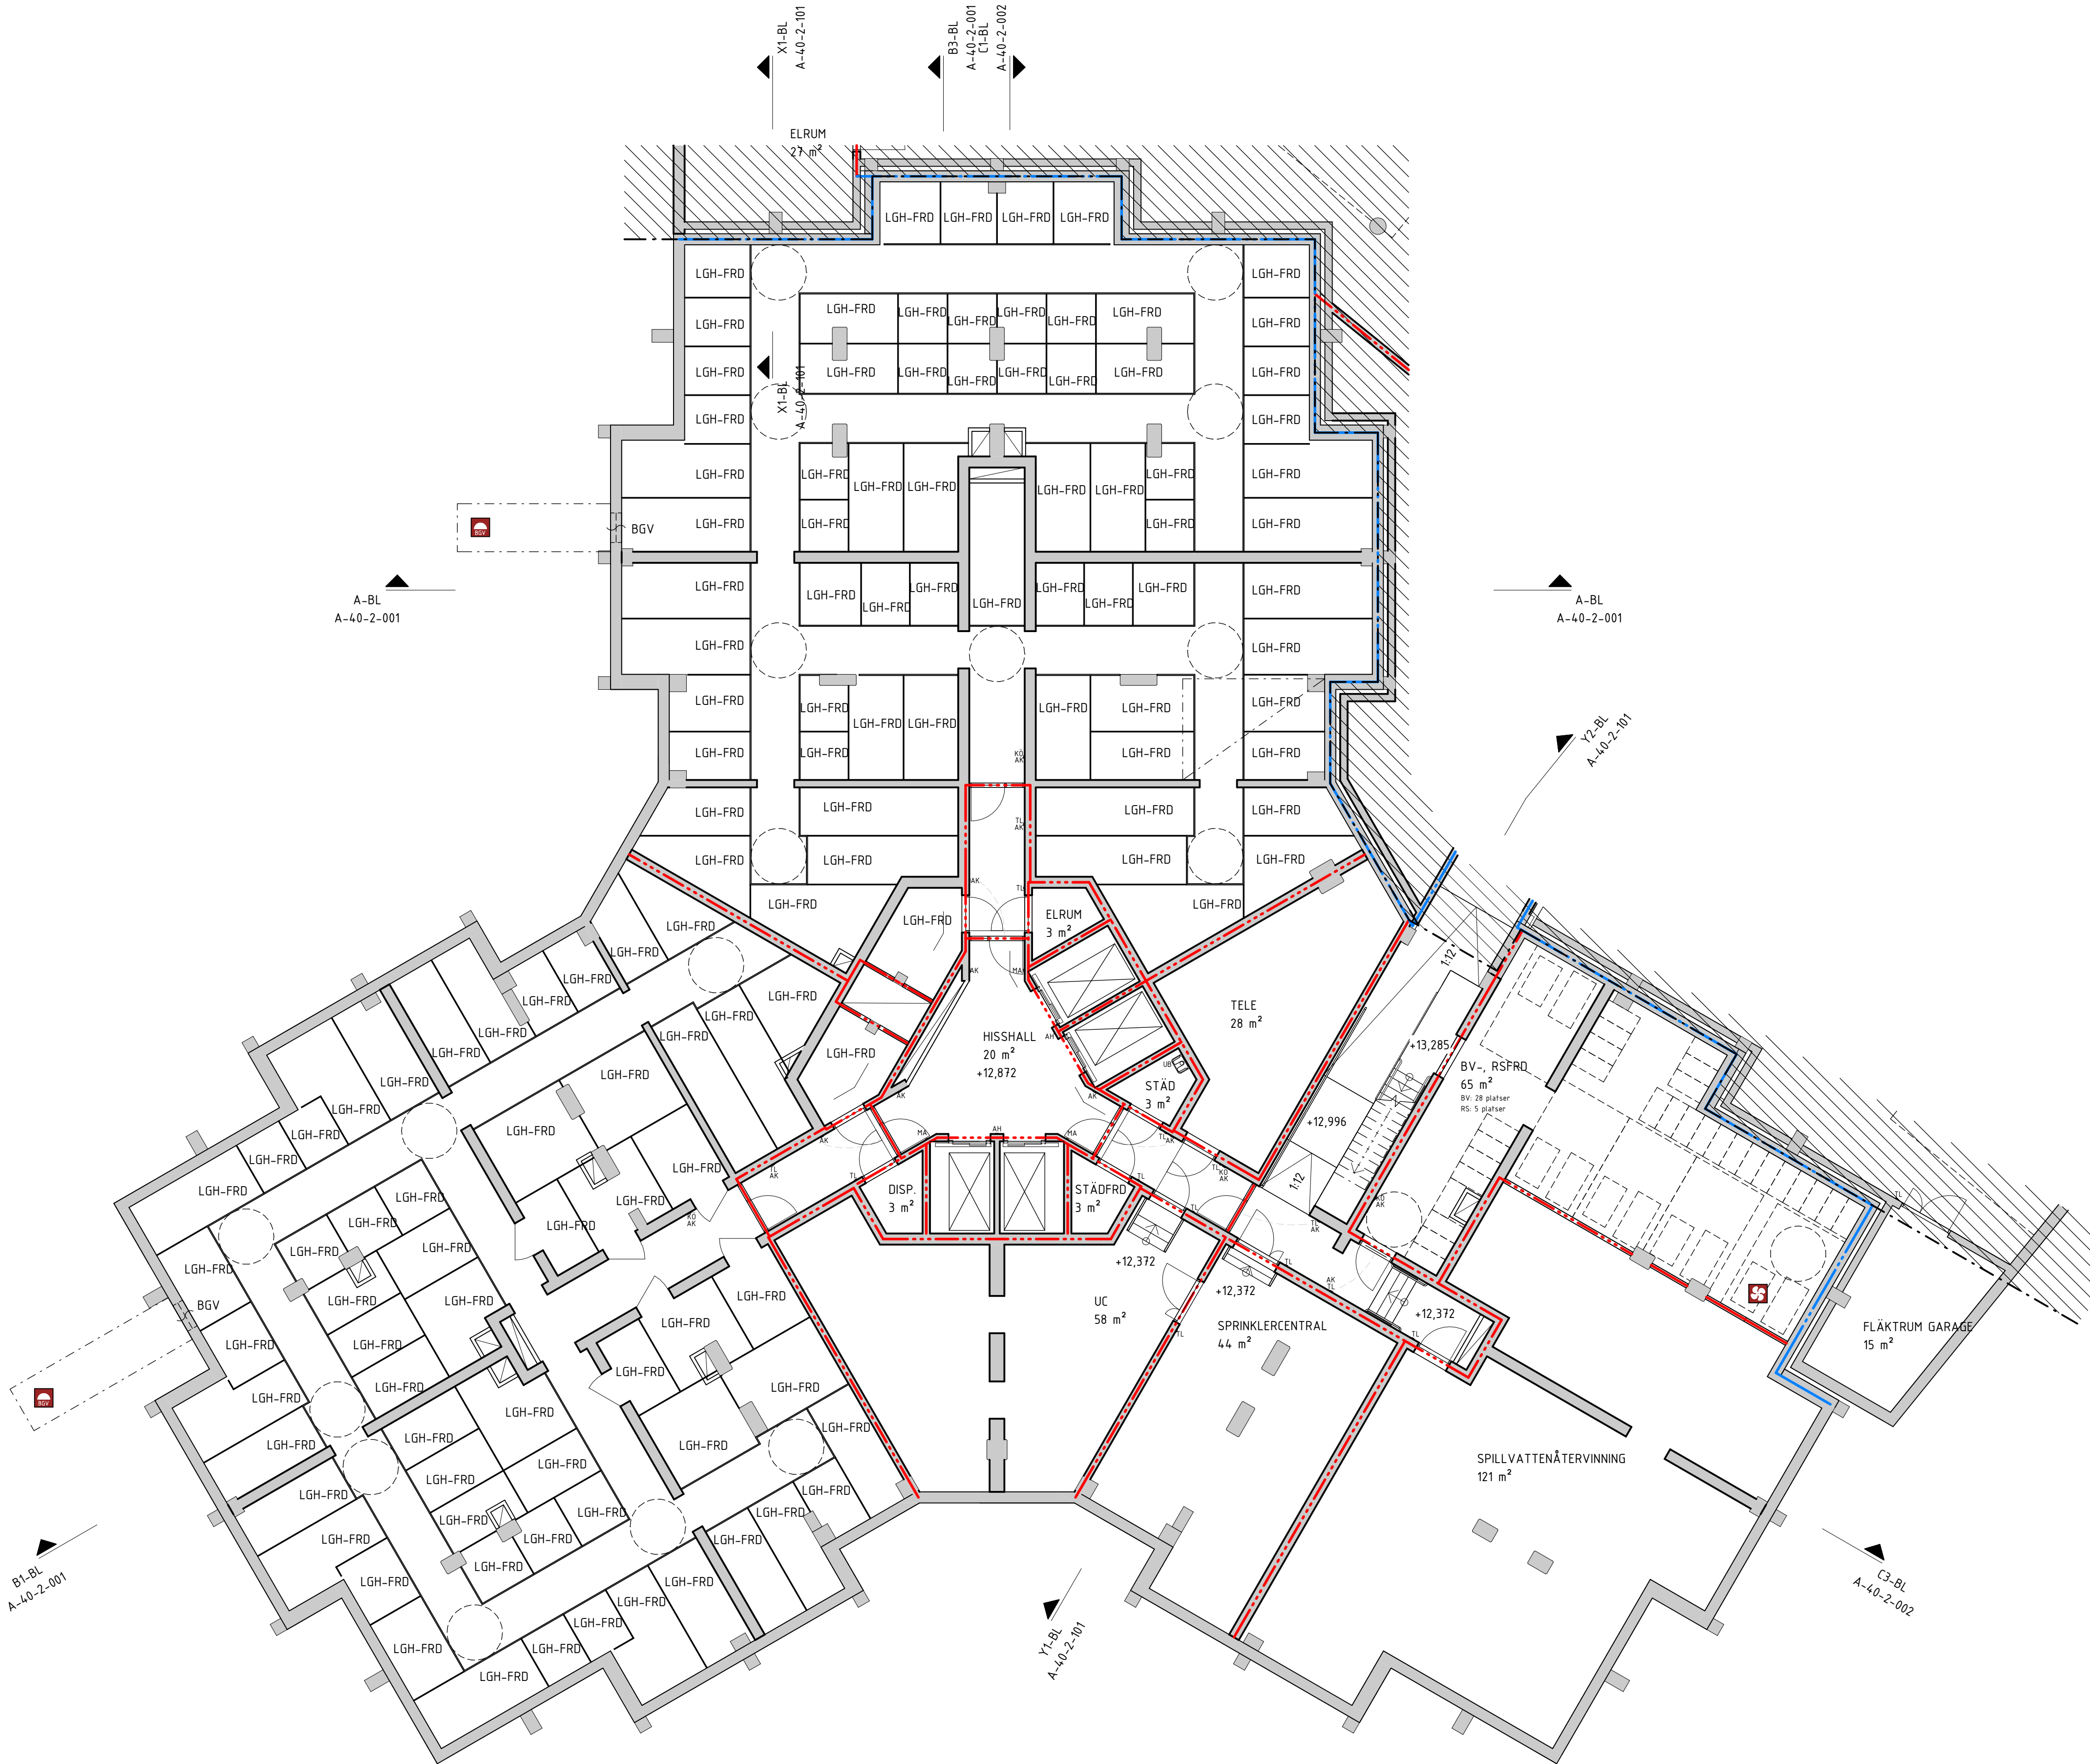

STATUS		PRELIMINÄR		
HANDLING		BYGGLOVSHANDLING		
DATUM	GÖKKAND AV	ANDRINGS FM		
2025-04-11	F. SCHERMAN			
BESTÄLLARE				
PROJEKTNAMN				
STADSLJUS				
OMRÅDE				
STOCKHOLM, N:A DJURGÅRDSSTADEN				
PROJEKTNUMMER	ADDRESS			
213417				
DIREKTOR	FASTIGHET			
-	STÅLKLOCKAN 1			
DISCIPLIN	FÖRETAG			
A1	YELLOW AB - COBE AS			
UPPRORGSNUMMER	SKAPAD AV			
9401 - 650	DG, NZ			
TELEFON	KONTAKTPERSON			
010-3301700	D. GILLBERG, N. ZARRABI			
BYGGNADSVÄRK	PLUSHÖJDER (RH 2000)			
-	+12.872			
VÄNINGSPLAN	VÄNINGSDEL			DELOMRÅDE
08	-	BOSTADSHUS		
SYSTEM				
400-SAMMANSATT REDOVISNING				
SPECIFIKATION				
PLAN 08, NEDRE KÄLLARE				
RITNINGSKATEGORI	SKALA		FÖRMA	
1-PLAN	1:100		A1	
DOKUMENTNUMMER			ANDRING	
A-40-1-0081				

SKALA 1:100 0 2 4 6 8 10 METER