




FÖRKLARINGAR


ALLA MÅTT ANGES I MILLIMETER.
PLUSHÖJDER ANGES I METER.

HÄNVSNINGAR

HANDLINGSFÖRTECKNING SE:
_A-HF

ALLMÄNNA FÖRESKRIFTER SE:
A-40-0-001

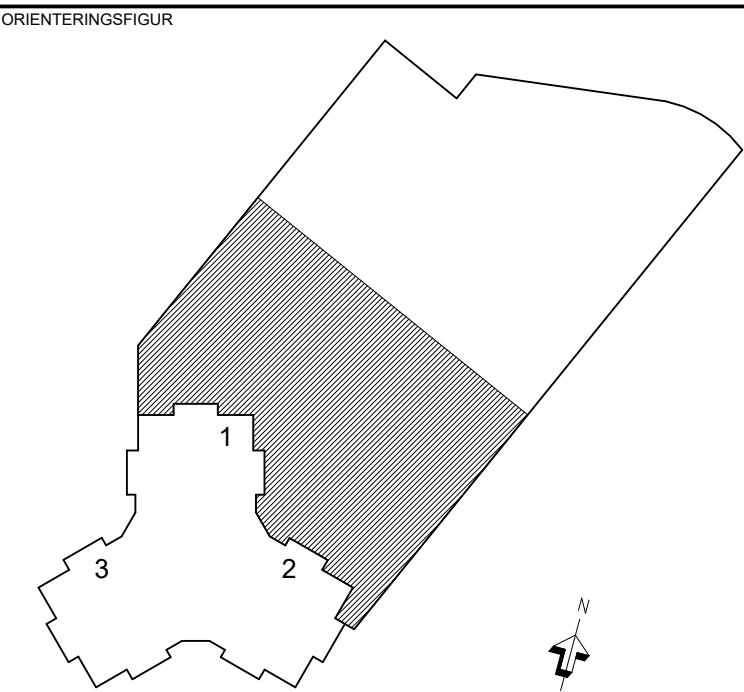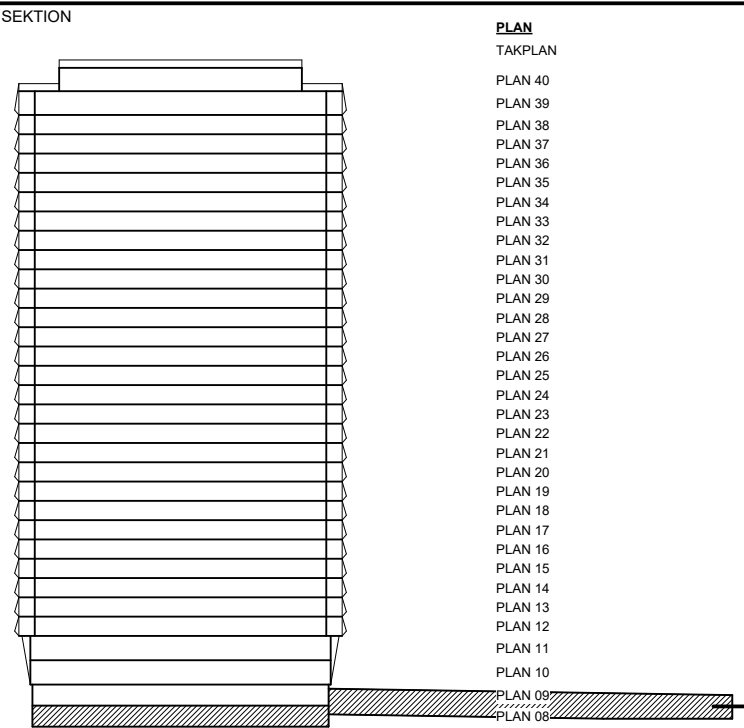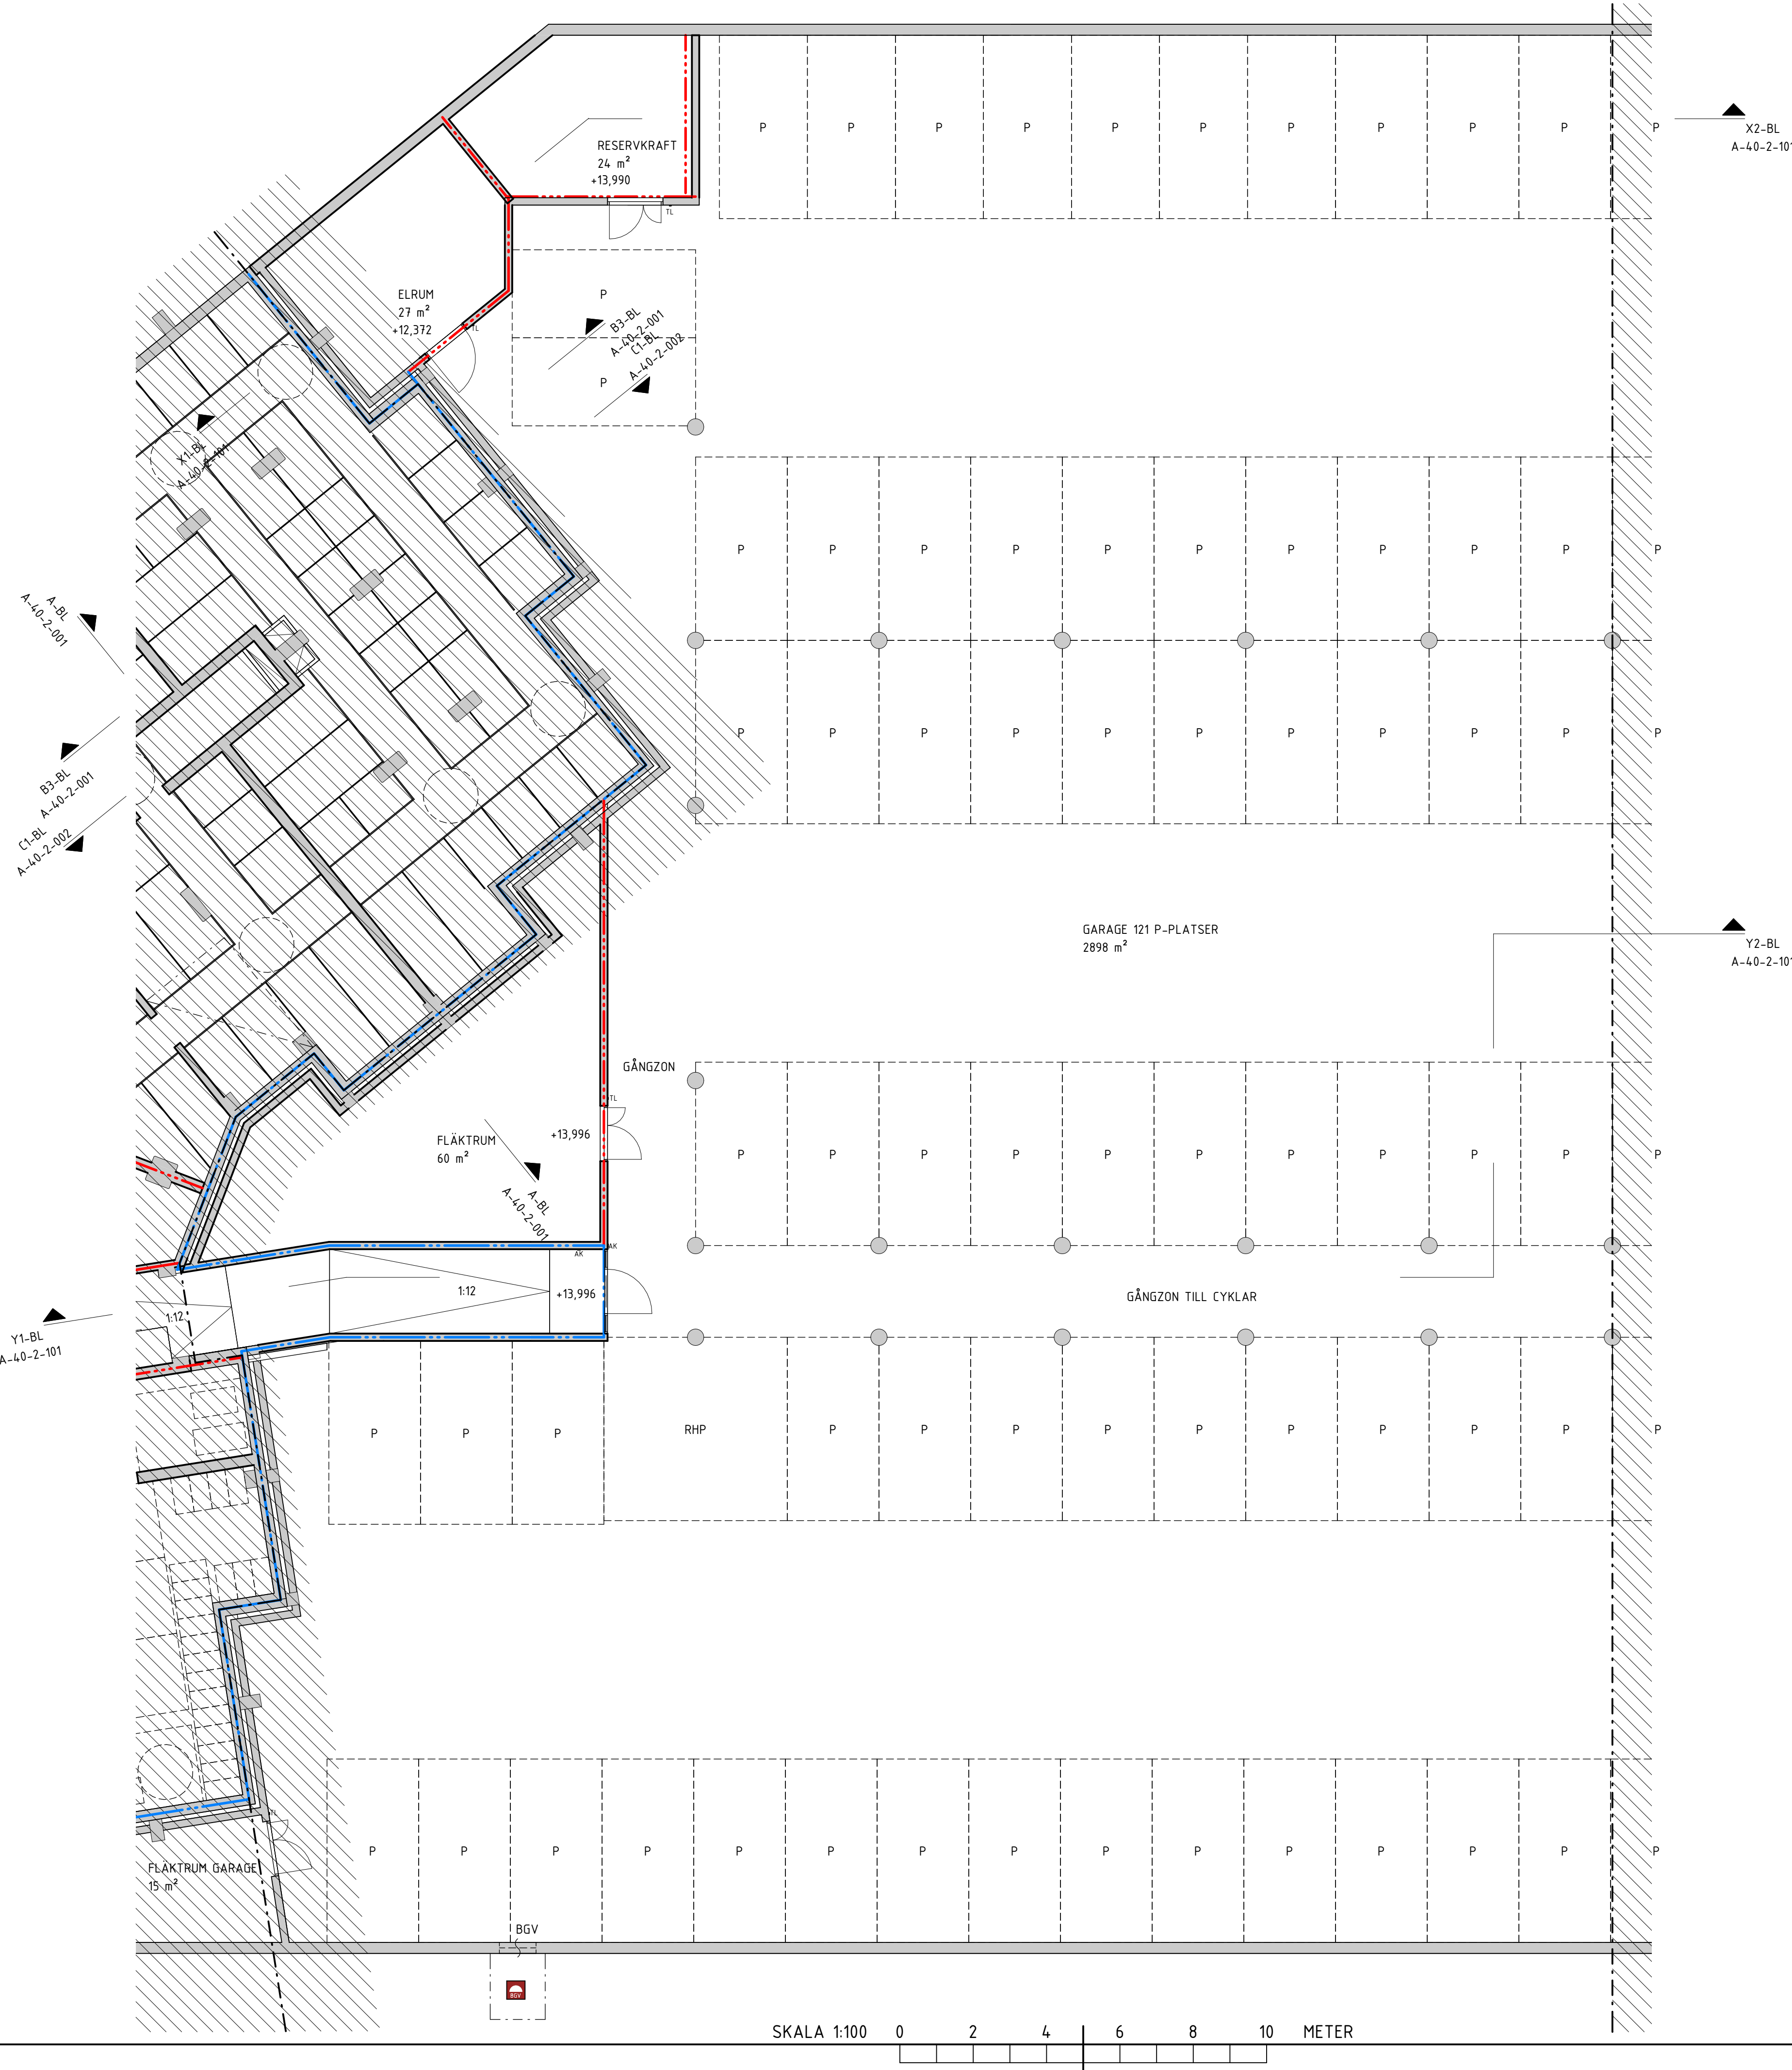

STATUS			PRELIMINÄR		
HANDLING			BYGGLOVSHANDLING		
DATUM		COORINAV		ÄNDRINGS FM	
2025-04-11		F. SCHERMAN			
BESTÄLLARE					
PROJEKTNAMN			STADSLJUS		
OMRÅDE			STOCKHOLM, N:A DJURGÅRDSSTADEN		
PROJEKTNUMMER		ADRESS			
213417					
DIREKTOR		FASTIGHET			
-		STÅLKLOCKAN 1			
DISCIPLIN		FÖRETAG			
A1		YELLOW AB - COBE AS			
UPPRAGSNUMMER		SKAPAD AV			
9401 - 650		DG, NZ			
TELEFON		KONTAKTPERSON			
010-3301700		D. GILLBERG, N. ZARRABI			
BYGGNADSVÄRK		PLUSHÖJD (RH 2000)			
-					
VANINGSPLAN		VANINGSDEL		DELOMRÅDE	
08		04		GARAGE	
SYSTEM			400-SAMMANSATT REDOVISNING		
SPECIFIKATION			PLAN 08, GARAGE		
RITNINGSKATEGORI			SKALA	FORMAT	
1-PLAN			1:100	A1	
DOKUMENTNUMMER			ÄNDRING		
A-40-1-0084					