
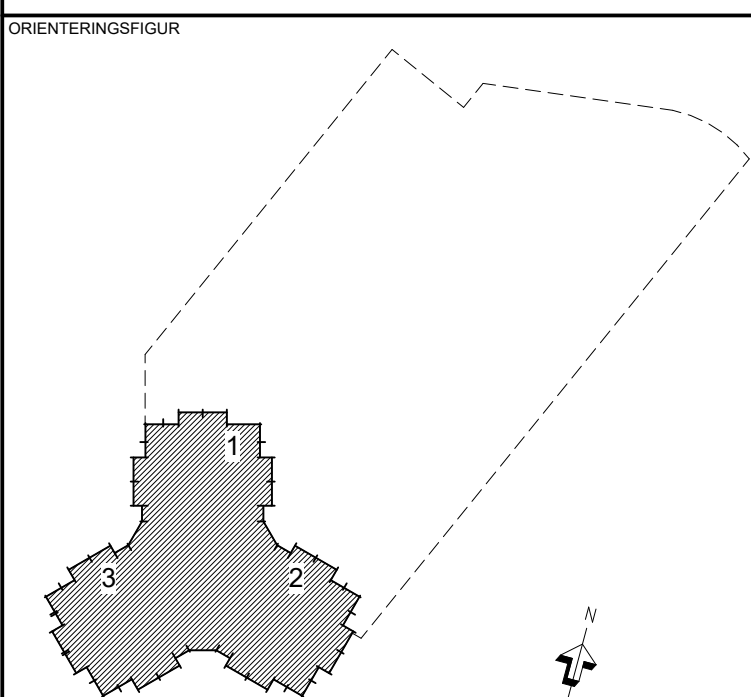


ALLA MÅTT ANGES I MILLIMETER
PLUSHÖJDER ANGES I METER.

HANDLINGSFÖRTECKNING SE:
A-HF

ALLMÄNNA FÖRESKRIFTER SE:
A-40-0-001

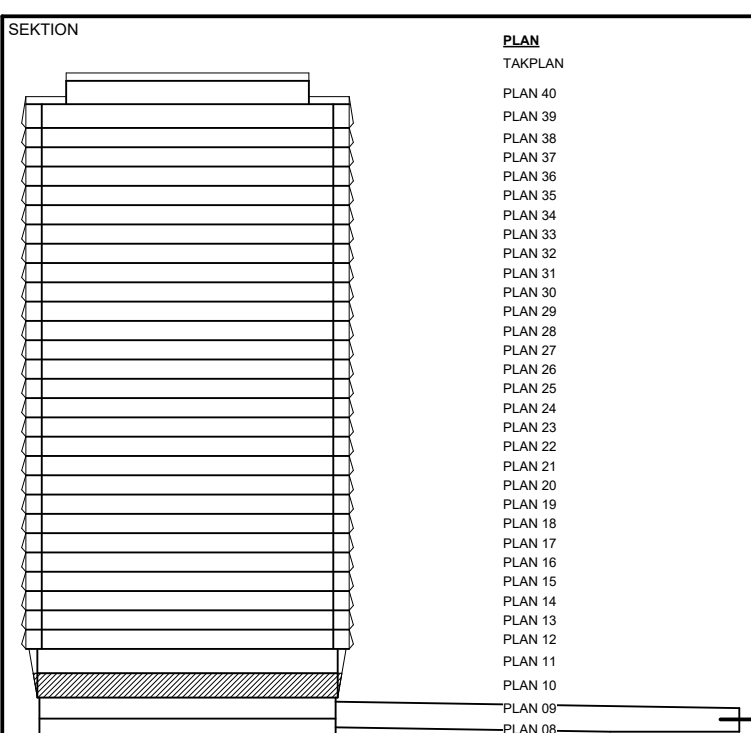

STATUS		
PRELIMINÄR		
HANDLING		
BYGGLOVSHANDLING		
DATUM	GOODKÄND AV	ÄNDRINGS PM
2025-04-11	F. SCHERMAN	



PROJEKTNAMN STADSLJUS

URÅRDE		STOCKHOLM, N:Ä DJURGÅRDSSTADEN	
PROJEKTNUMMER	213417	ADRESS	-
DIREKTION	-	PÅSTÄMT	STÅLKLOCKAN 1
DISCIPLIN	A1	FÖRETAG	YELLOW AB - COBE AS
UPPLÖSNINGSNUMMER	9401 - 650	SKAPAD AV	DG, NZ
TELEFON	010-3301700	KONTAKTPERSON	D. HILBERG, N. ZARRAB
BYGGNADSTYCKE	-	BYGGNADSKOST (1000)	+18,900
VÄNINGSPLAN	10 01	DELOMRÅDE	BOSTADSHUS

SYSTEM		
400-SAMMANSATT REDOVISNING		
SPECIFIKATION		
PLAN 10, ENTRÉPLAN		
RITNINGSKATEGORI	SKALA	FORMAT
1-PLAN	1:100	A1
DOKUMENTNUMMER		ANDRING
A-40-1-0100		